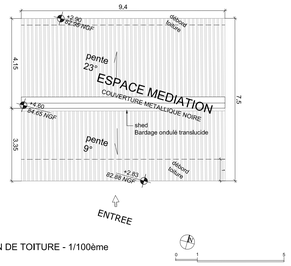

PLAN DE TOITURE - 1/100ème

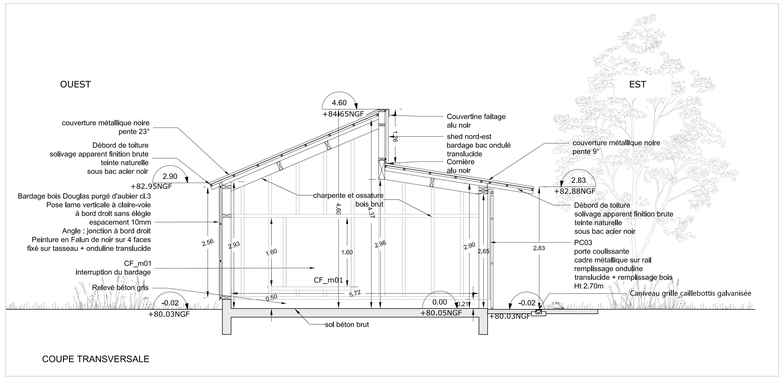

COUPE TRANSVERSALE

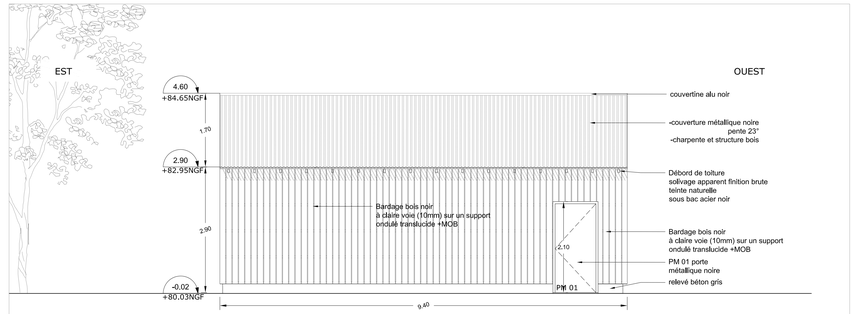

ELEVATION NORD

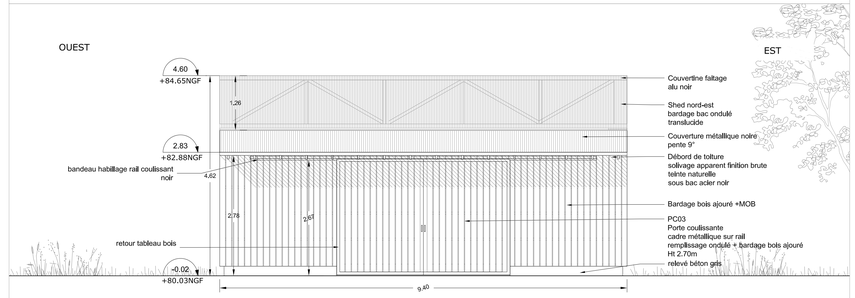

ELEVATION SUD

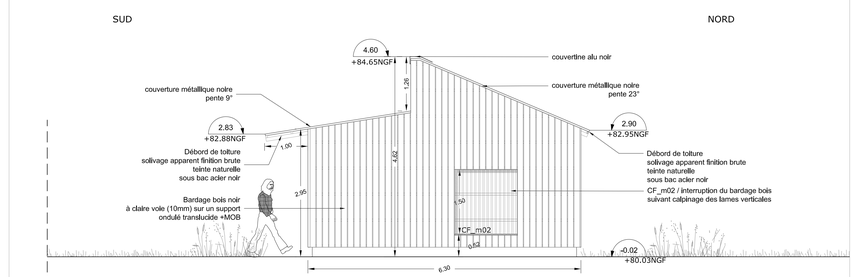

ELEVATION EST

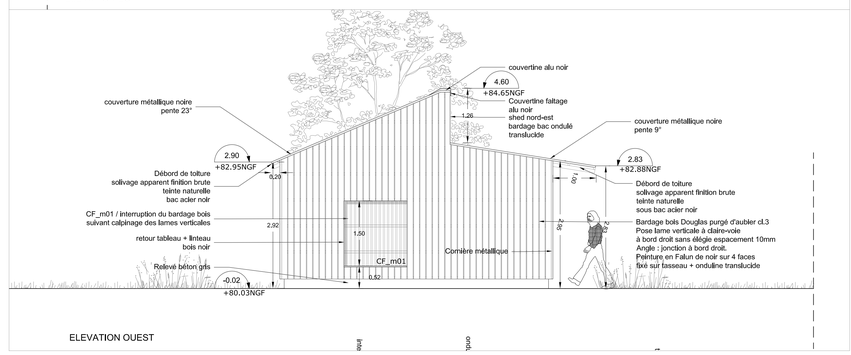

ELEVATION OUEST

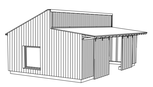

VOLUME - SANS ECHELLE

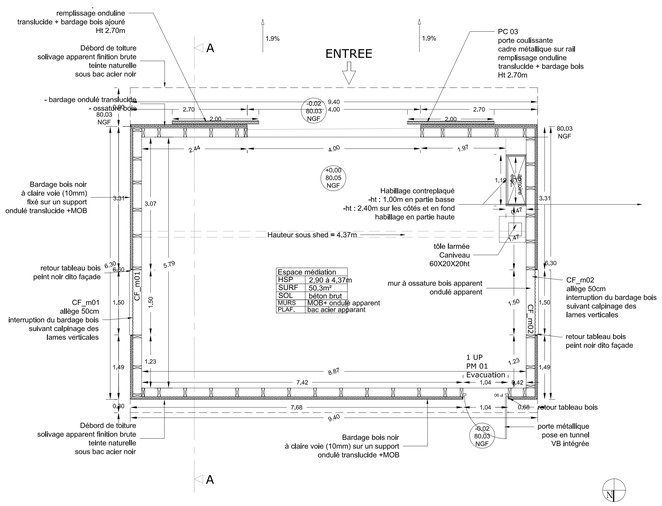

PLAN RDC

CENTRE BEAUTOUR
LA ROCHE SUR YON

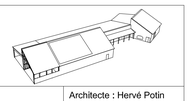

MAÎTRE D'OUVRAGE :
La Roche-sur-Yon AGGLOMERATION
Hôtel de ville et d'agglomération
Place du Théâtre
BP829
85021 La Roche-sur-Yon cedex
TEL : 02 51 47 47 47

Architecte : Hervé Potin

Agence Guinée&Potin Architectes
13 Allée de l'Ile Gloriette 44 000 NANTES

NICO SOLEN chargé de projet
02 40 73 38 13
projets@guineepotin.fr

MANDATAIRE Guillaume Sevin Paysage 2 place de la République 44200 NANTES GUILLAUME SEVIN 06 83 89 24 26 g.sevin@gspaysages.fr	BET TCE OTEIS ZAC Des Hauts De Couëron 3 23 Rue Jan Palach 44220 COUERON François Tchelnanoff 06 87 86 95 42 francois.tchelnanoff@oteis.fr	BET EAU OUEST AM' Parc d'Activités d'Apigné, 1 Rue des Cormiers – BP 95101 – 35651 LE RHEU Cedex Eric Garnier 02.99.14.55.70 e.garnier@ouestam.fr	Bureau de contrôle QUALICONSULT 50 Rue Jacques Yves Cousteau Bâtiment F – 85000 LA ROCHE SUR YON Charlotte MANOUKIAN / 06 45 97 52 20 charlotte.manoukian@qualiconsult.fr	SPS ATAE D160 - La Chauvinière 85000 LA ROCHE SUR YON Fabien ROUILLE 07 86 98 43 45 frouille@atae.fr

DOE

SEPT. 2022
Echelle : 1 / 100

Origine : ARCHI.

D01 - ATELIER MEDIATION
Plan RDC, Coupe, Façades et Toiture