OUEST

EST

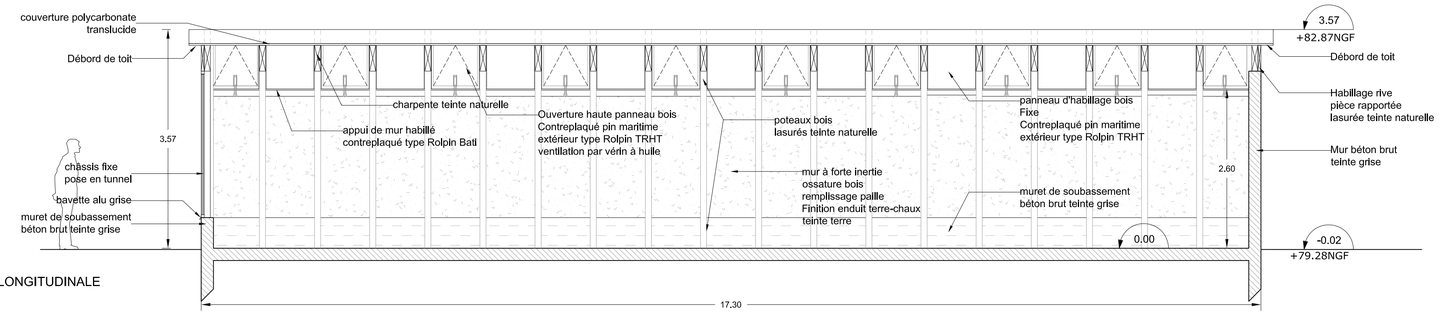

COUPE LONGITUDINALE
BB'

SUD

NORD

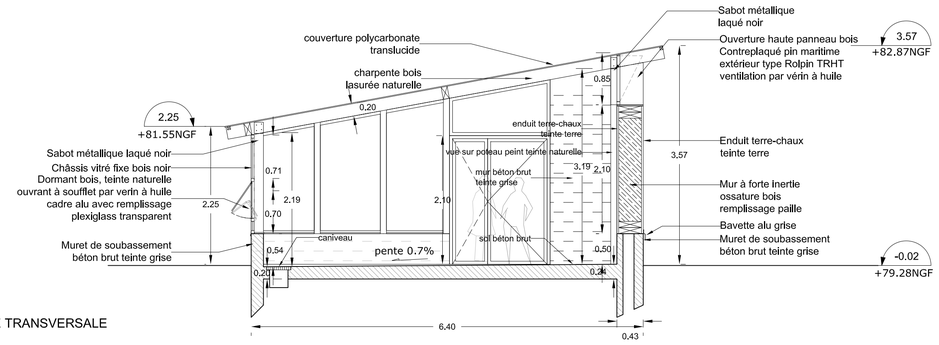

COUPE TRANSVERSALE
AA'

Volume - sans échelle

CENTRE BEAUTOUR
LA ROCHE SUR YON

MAÎTRE D'OUVRAGE :
La Roche-sur-Yon AGGLOMERATION
Hôtel de ville et d'agglomération
Place du Théâtre
BP229
85021 La Roche-sur-Yon cedex
TEL : 02 51 47 47 47

Architecte : Hervé Potin

Agence Guinée&Potin Architectes
13 Allée de l'Ile Gloriette 44 000 NANTES

NICO SOLEN chargé de projet
02 40 73 38 13
projets@guineepotin.fr

MANDATAIRE	BET TCE	BET EAU	Bureau de contrôle	SPS
Guillaume Sevin Paysage	OTEIS	OUEST AM'	QUALICONSULT	ATAE
2 place de la République 44200 NANTES	ZAC Des Hauts De Couëron 3 23 Rue Jan Palach 44220 COUERON	Parc d'Activités d'Apigné, 1 Rue des Cormiers – BP 95101 – 35651 LE RHEU Cedex	50 Rue Jacques Yves Cousteau Bâtiment F - 85000 LA ROCHE SUR YON	D160 - La Chauvinière 85000 LA ROCHE SUR YON
GUILLAUME SEVIN 06 83 89 24 26 g.sevin@gspaysages.fr	Françoïs Tchéfranoff 06 87 86 95 42 francois.tchefranoff@oteis.fr	Eric Garnier 02.99.14.55.70 e.garnier@ouestam.fr	Charlotte MANOUKIAN / 06 45 97 52 20 charlotte.manoukian@qualiconsult.fr	Fabien ROUILLE 07 86 98 43 45 frouille@atae.fr

DOE

SEPT. 2022	Origine :
Echelle : 1 / 50	ARCHI.

C01 - SERRE A SEMIS
PLAN, COUPES

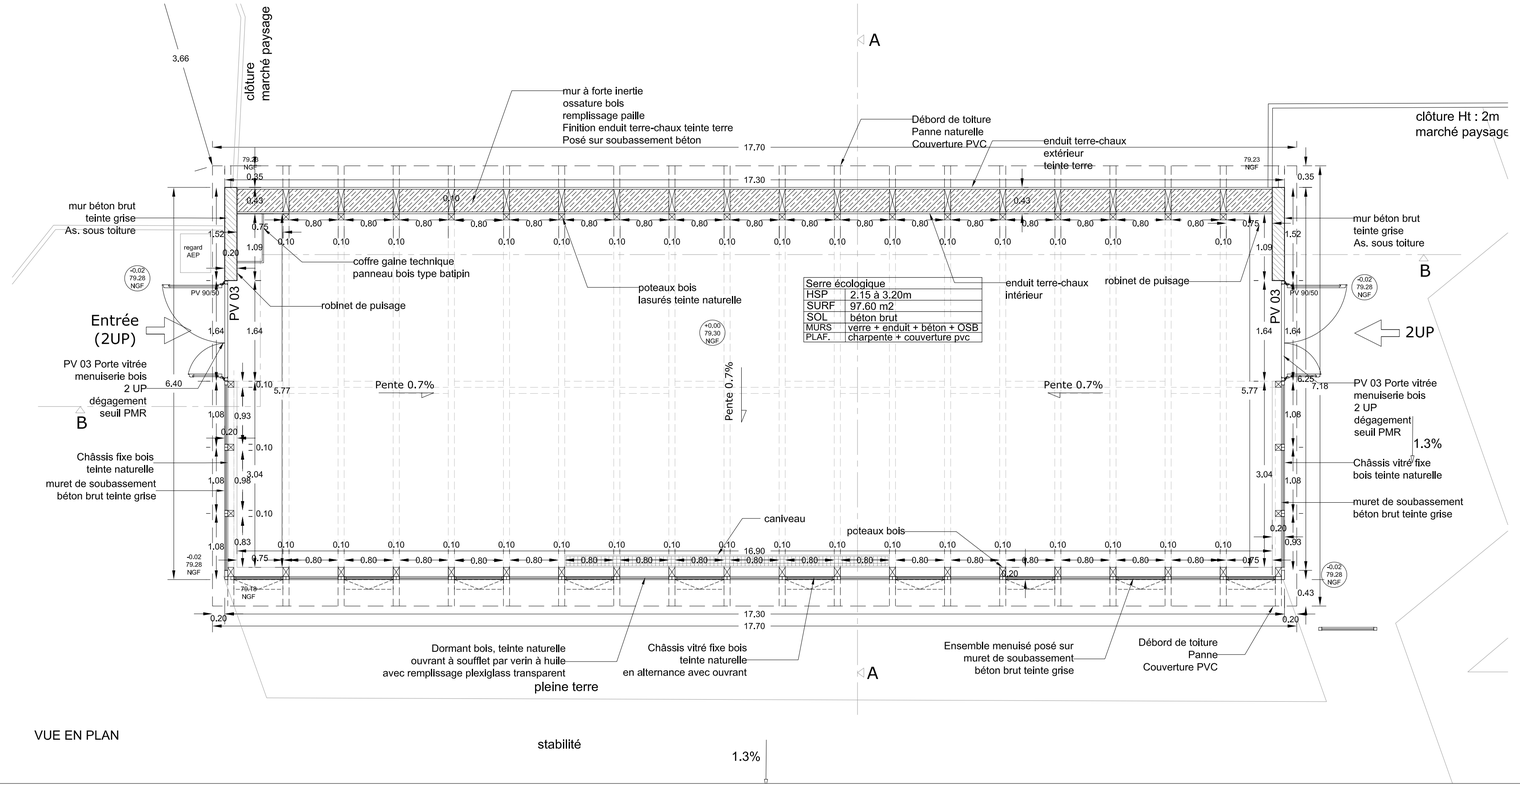

VUE EN PLAN

stabilité

1.3%