


EXISTANT

EXISTANT NON MODIFIE

PARTIE MODIFIEE ET SURELEVEE

Niveau 3 6060
 Niveau 2 2970
 Niveau 1/2 2240
 Niveau 1 0
 Niveau -1/2 -1260
 Dalle T.O. -2260

limite parcelle

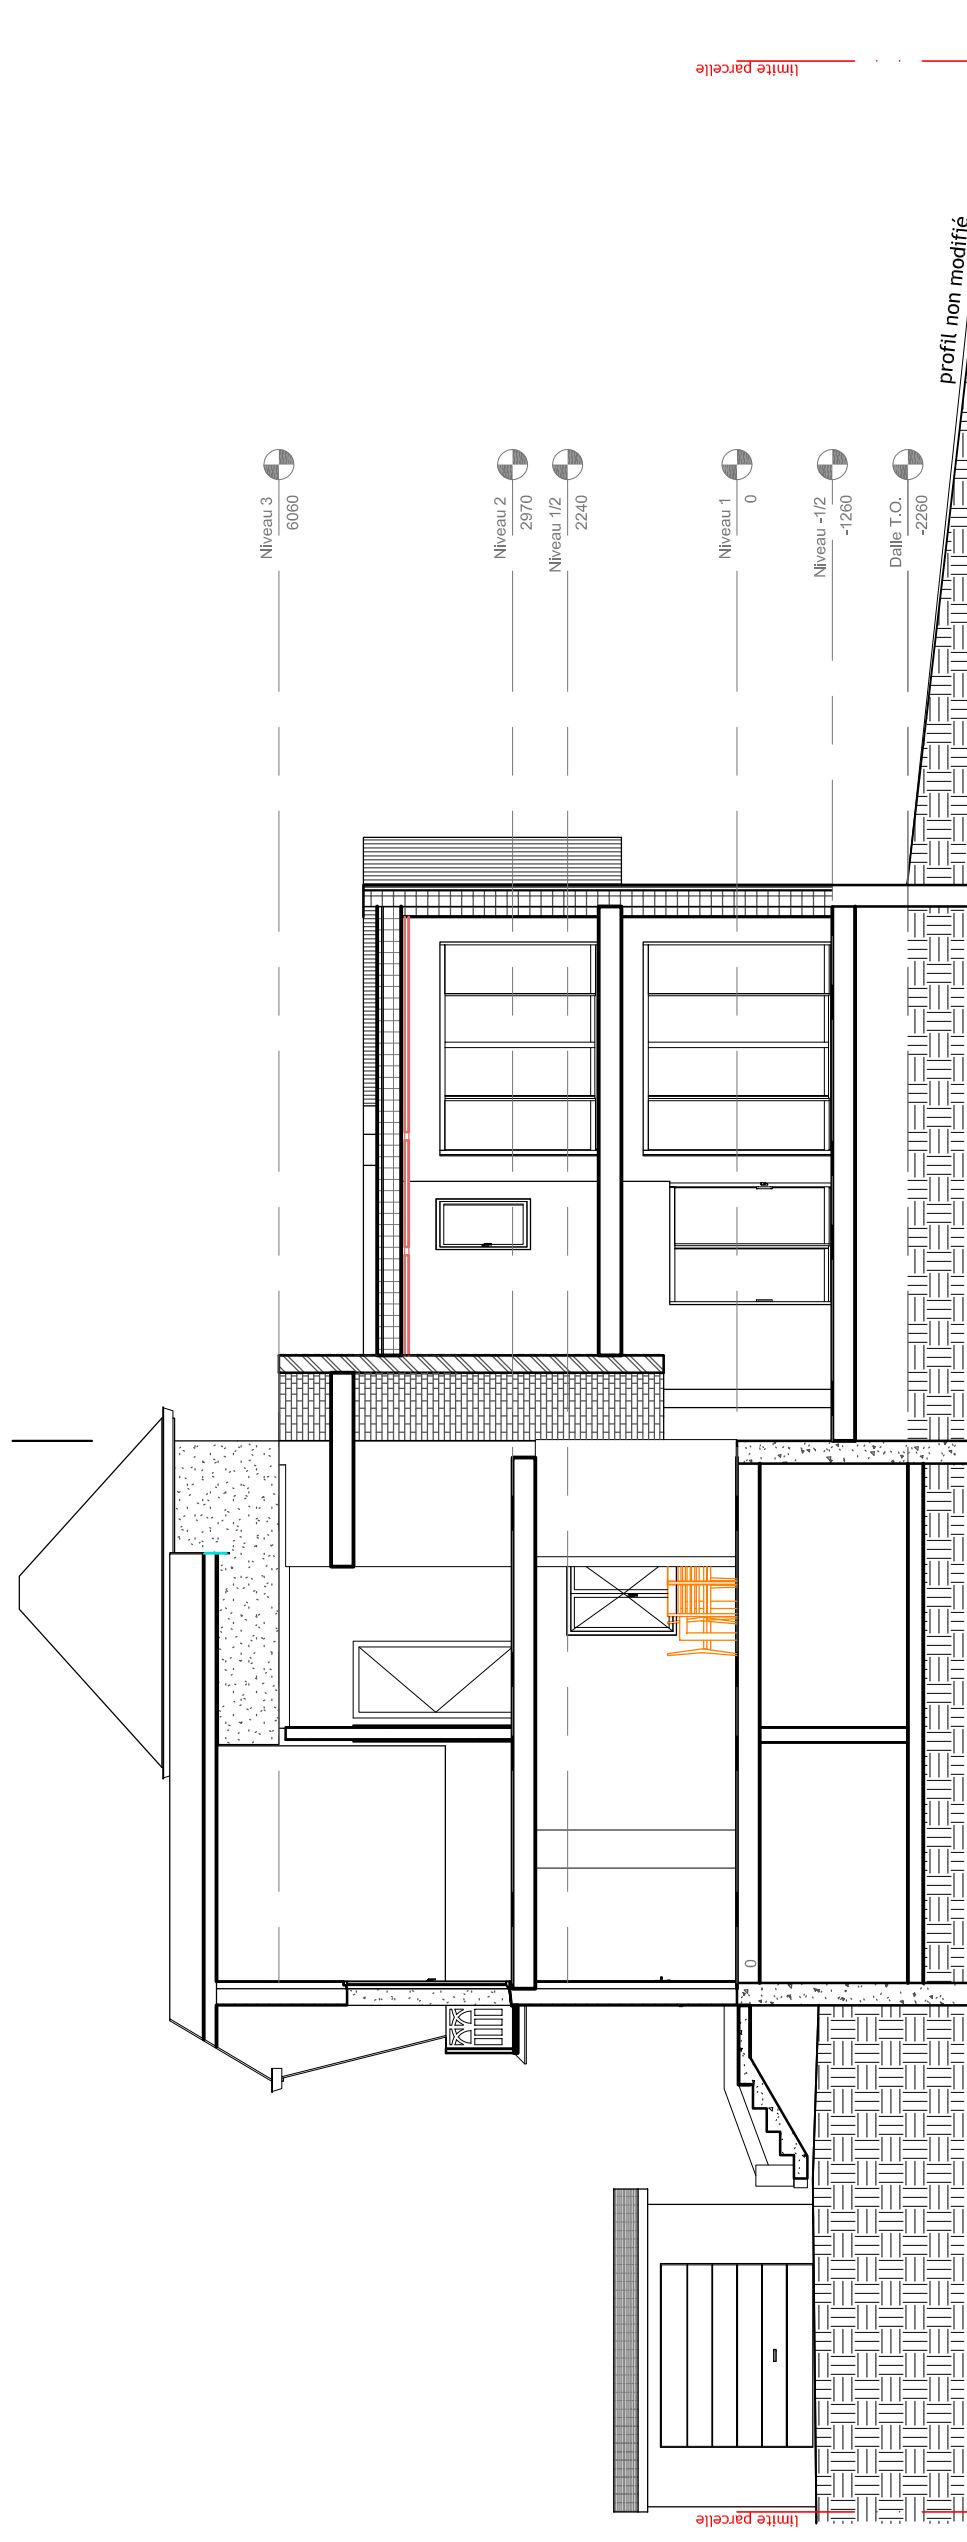

PROJET

profil non modifié

Niveau 3 6060
 Niveau 2 2970
 Niveau 1/2 2240
 Niveau 1 0
 Niveau -1/2 -1260
 Dalle T.O. -2260

limite parcelle

SURELEVATION D'UNE MAISON INDIVIDUELLE 8 ch. des Trulères - 25000 BESANCON
COUPES EXISTANT/PROJET 1/100e - 27/12/18
Maîtrise d'ouvrage : PHILIPPE Sébastien 8 ch. des Trulères - 25000 BESANCON
Maîtrise d'oeuvre : CHATELET Cléo, architecte dplg 17 rue du Pont - 25000 BESANCON