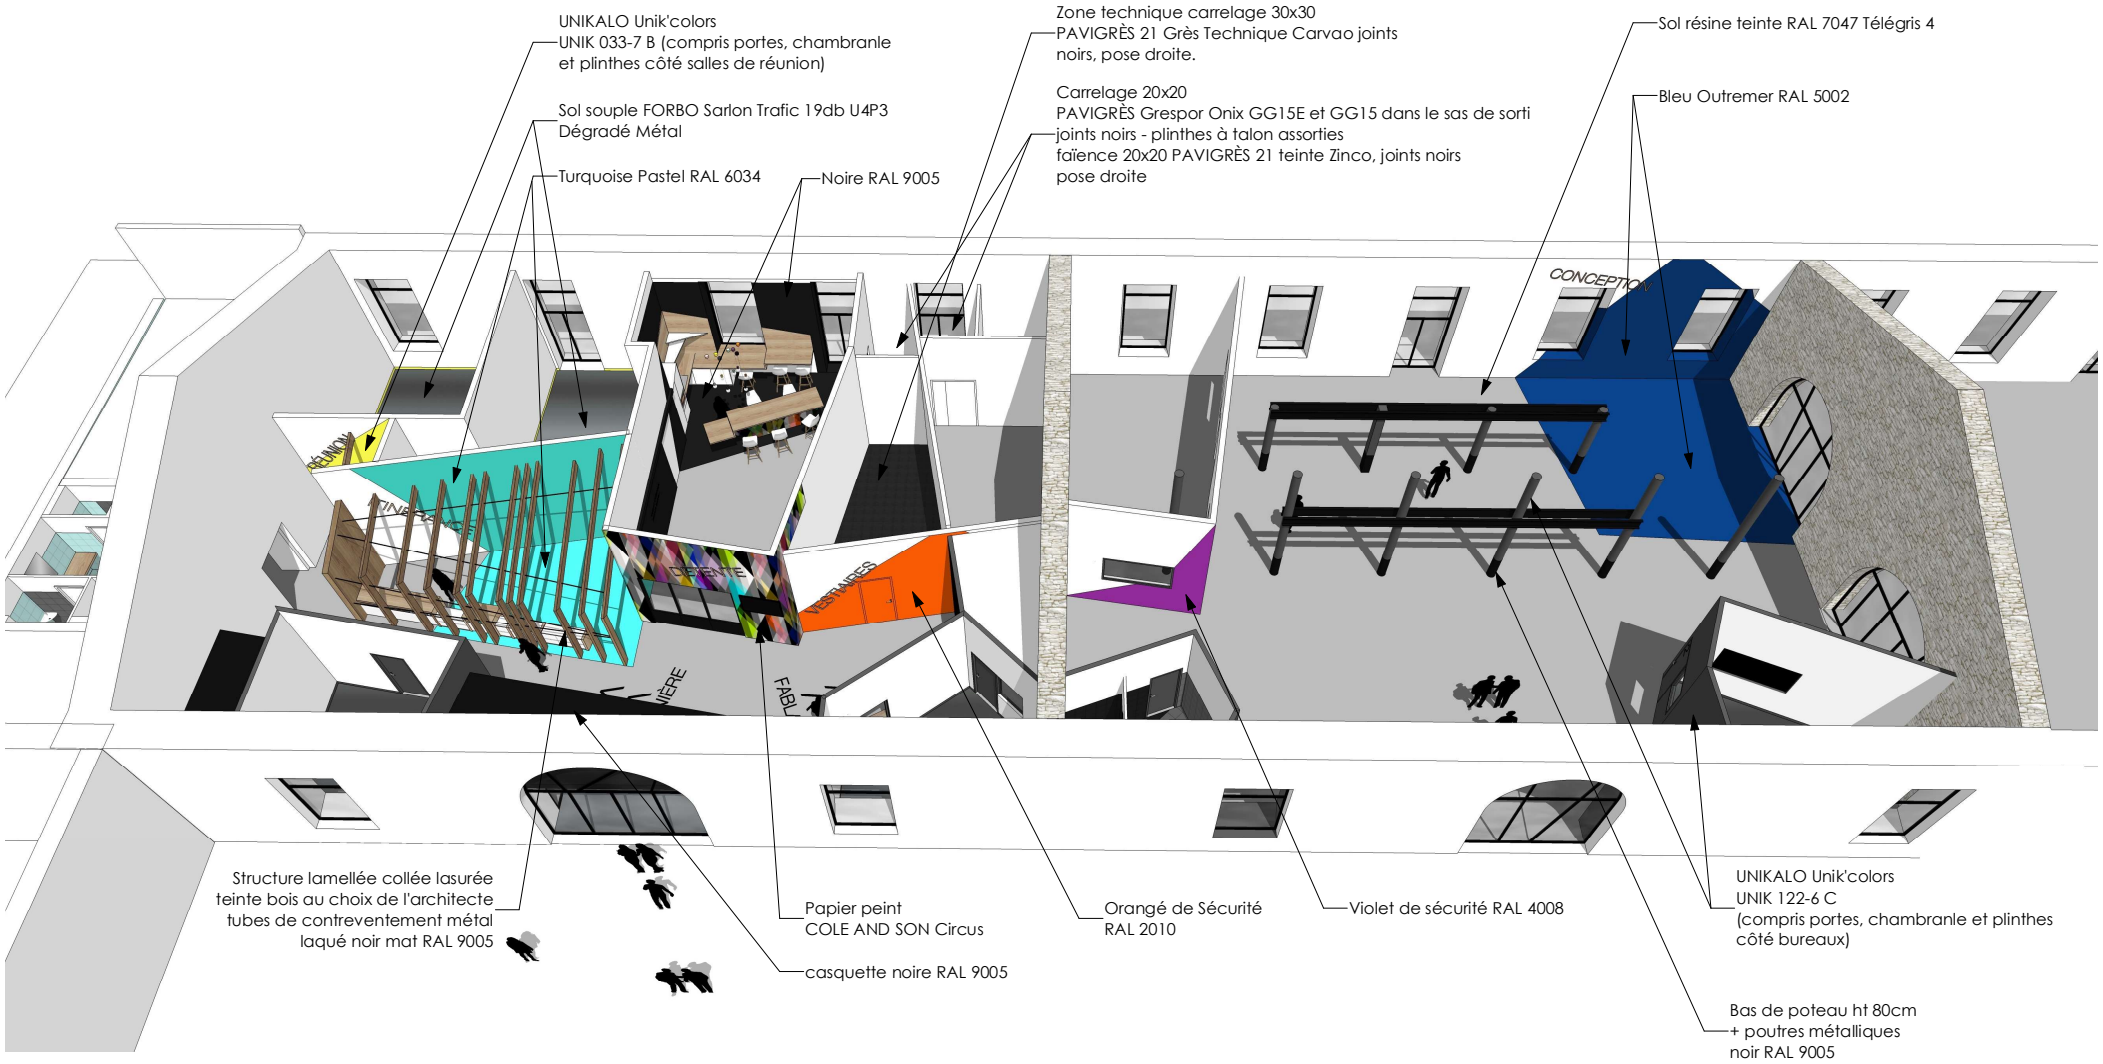
UNIKALO Unik'colors
UNIK 033-7 B (compris portes, chambranle et plinthes côté salles de réunion)
Sol souple FORBO Sarlon Trafic 19db U4P3 Dégradé Métal
Turquoise Pastel RAL 6034
Noire RAL 9005
Zone technique carrelage 30x30
PAVIGRÈS 21 Grès Technique Carvao joints noirs, pose droite.
Carrelage 20x20
PAVIGRÈS Grespor Onix GG15E et GG15 dans le sas de sorti joints noirs - plinthes à talon assorties
faïence 20x20 PAVIGRÈS 21 teinte Zinco, joints noirs pose droite
Sol résine teinte RAL 7047 Télégris 4
Bleu Outremer RAL 5002
CONCEPTION
RÉUNION
VESTIAIRES
Structure lamellée collée lasurée teinte bois au choix de l'architecte tubes de contreventement métal laqué noir mat RAL 9005
Papier peint
COLE AND SON Circus
casquette noire RAL 9005
Orangé de Sécurité
RAL 2010
Violet de sécurité RAL 4008
UNIKALO Unik'colors
UNIK 122-6 C
(compris portes, chambranle et plinthes côté bureaux)
Bas de poteau ht 80cm
+ poutres métalliques
noir RAL 9005