




COUPE EE

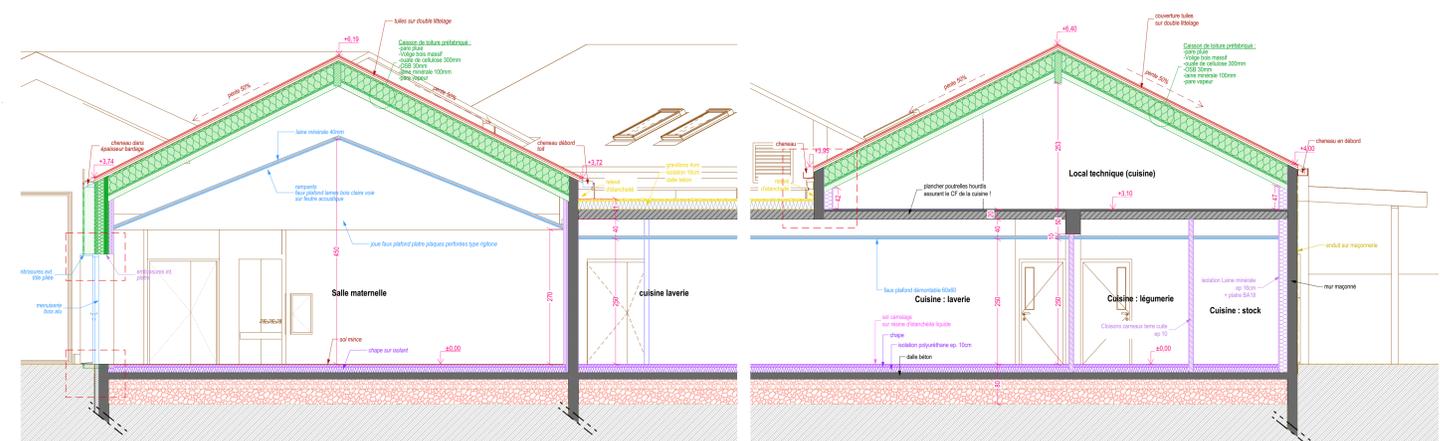


COUPE CC

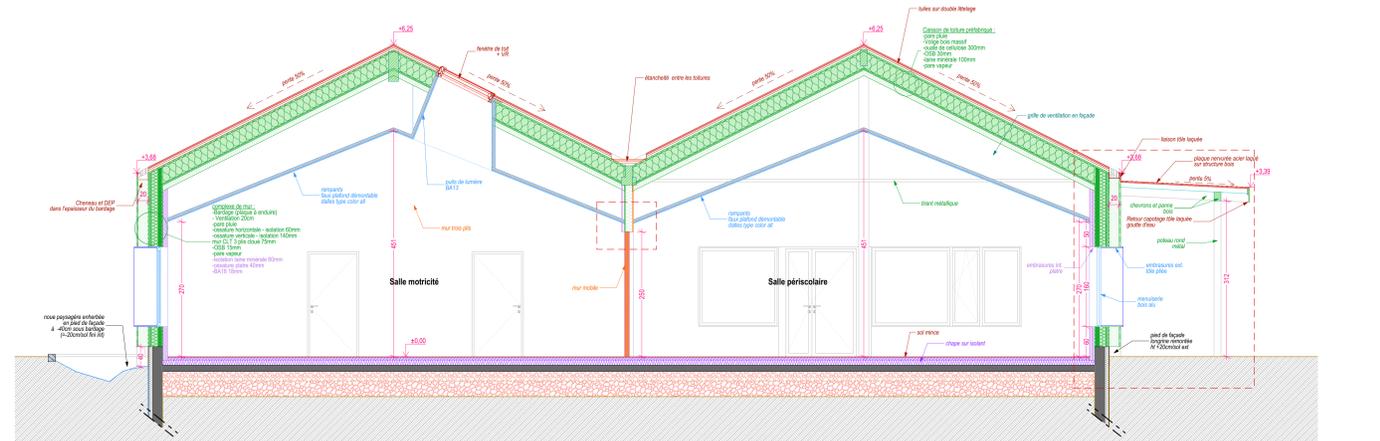


COUPE AA

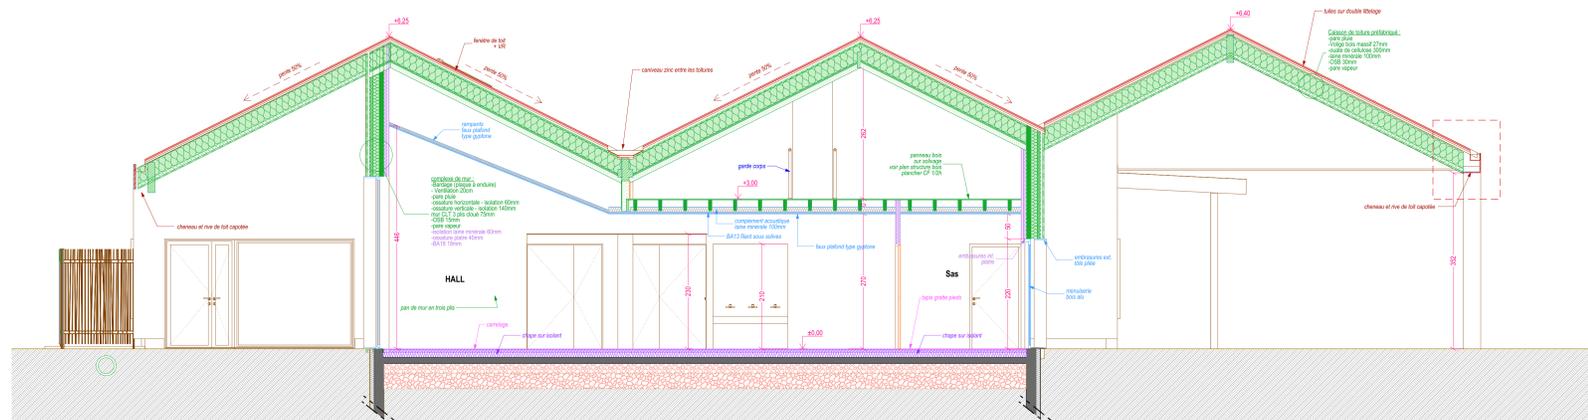

COUPE DD

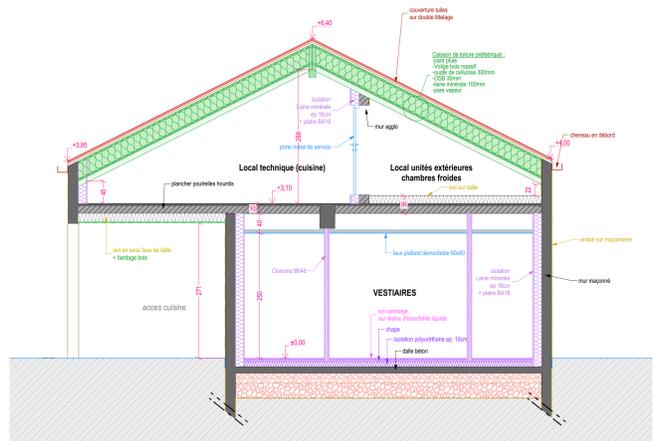

COUPE GG

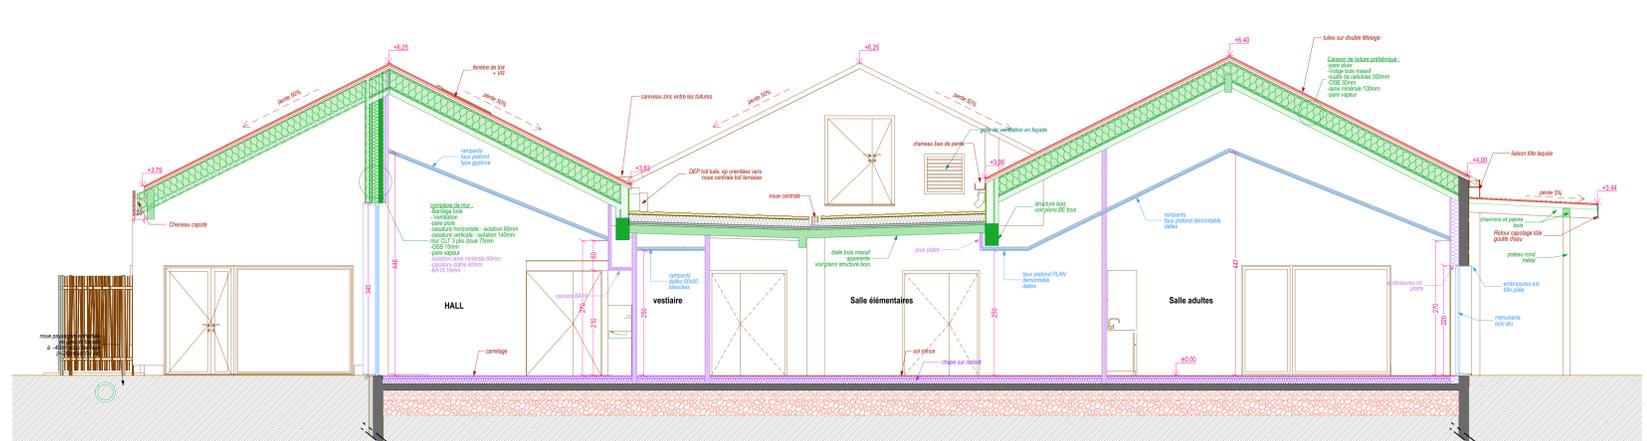

COUPE BB

20-23 // Pôle Enfance - Saint Marcellin en Forez		
Carnet de plans.		
04. Coupes - format A0		26/03/2021
Maître d'ouvrage :		ECH : 1:50
Mairie de Saint Marcellin en Forez 24 rue Carles de Mazenod 42680 Saint Marcellin en Forez		ATELIER DES VERGERS ARCHITECTES 12 bd de l'Évêché 42000 SAINT-ETIENNE 04 77 21 31 57 agence@atelierdesvergers.fr
		
Indice	Date	Objet de la modification
A	26/03/2021	Première diffusion PRO ARCHIT