ILOT BOIS STRASBOURG

Ilot démonstrateur résidentiel bois

/ NATURE DU DOSSIER

PHASE EXE

BATIMENT NORD - PLAN R+3

AR04 N

/ MAITRISE D'OUVRAGE

NOUVEL HABITAT

3 rue de Turique 54000 NANCY / Tel : 03 83 98 36 36 / Fax :
Contact : M. ou Mme Prénom Nom

☐ SOCOTEC / Bureau de contrôle
30 rue du faubourg Saverne - 67085 Strasbourg cedex
Tel : 03 88 37 55 55 / Fax :
Mel : cyrille.camus@socotec.com
Contact : Cyrille Camus

☐ SPS / SPS
- 67085 Strasbourg cedex
Tel : - / Fax :
Mel : -
Contact : -

/ MANDATAIRE DE L'EQUIPE DE MAITRISE D'OEUVRE

/ TECTONIQUES / ARCHITECTURE & INGENIERIE /

Contact : Raphaël Verboud

/ MAITRISE D'OEUVRE

☒ TECTONIQUES / Architectes
11 boulevard Eugène Deruelle 69003 Lyon
Tel : 04 78 30 06 56 / Fax : 04 72 00 84 89
Mel : raph.verboud@tectoniques.com
Contact : Raphaël Verboud

☐ TECTONIQUES INGENIEURS / Economistes
11 boulevard Eugène Deruelle 69003 Lyon
Tel : 04 78 30 06 56 / Fax : 04 72 00 84 89
Mel : m.mounaud@tectoniques.com
Contact : Mayeul Mounaud

☐ TECTONIQUES INGENIEURS / Ingénieurs fluides
11 boulevard Eugène Deruelle 69003 Lyon
Tel : 06 14 55 73 47 / Fax : -
Mel : t.hennoud@tectoniques.com
Contact : Thomas Hennoud

☐ AJEANCE / Architecte associé
24 rue du Général Gouraud 67600 Selestat
Tel : 09 60 36 98 47 / Fax : -
Mel : info@ajeance.fr
Contact : Jean-Charles Riber

☐ Charpente Concept / BET structure bois
120 av des Jourdies 74800 St Pierre de Faucigny
Tel : 04 50 07 60 71 / Fax : -
Mel : aroux@charpente-concept.com
Contact : Antoine Roux

☐ TECTONIQUES INGÉNIEURS / Ingénieur électricité
3 rue Hippolyte Flandrin 69001 Lyon
Tel : 04 78 39 78 32 / Fax : -
Mel : e.pradelles@peutz.fr
Contact : Emmanuel Prédelles

☐ ETBA / BET structure béton
-
Tel : 06 83 12 36 63 / Fax : -
Mel : raymond.gunn@orange.fr
Contact : Raymond Gunn

☐ Panoptique / QEB
-
Tel : 03 88 41 18 61 / Fax : -
Mel : tiermann@panoptique.net
Contact : Francois Liermann

☐ PEUTZ / BET Acoustique
3 rue Hippolyte Flandrin 69001 Lyon
Tel : 04 78 39 78 32 / Fax : -
Mel : e.pradelles@peutz.fr
Contact : Emmanuel Prédelles

/ FICHIER SOURCE	/ ECHELLE	/ INDICE	/ DATE
13383-ILOT BOIS EXE - 2020.05.28	1:50	08	03/11/2020
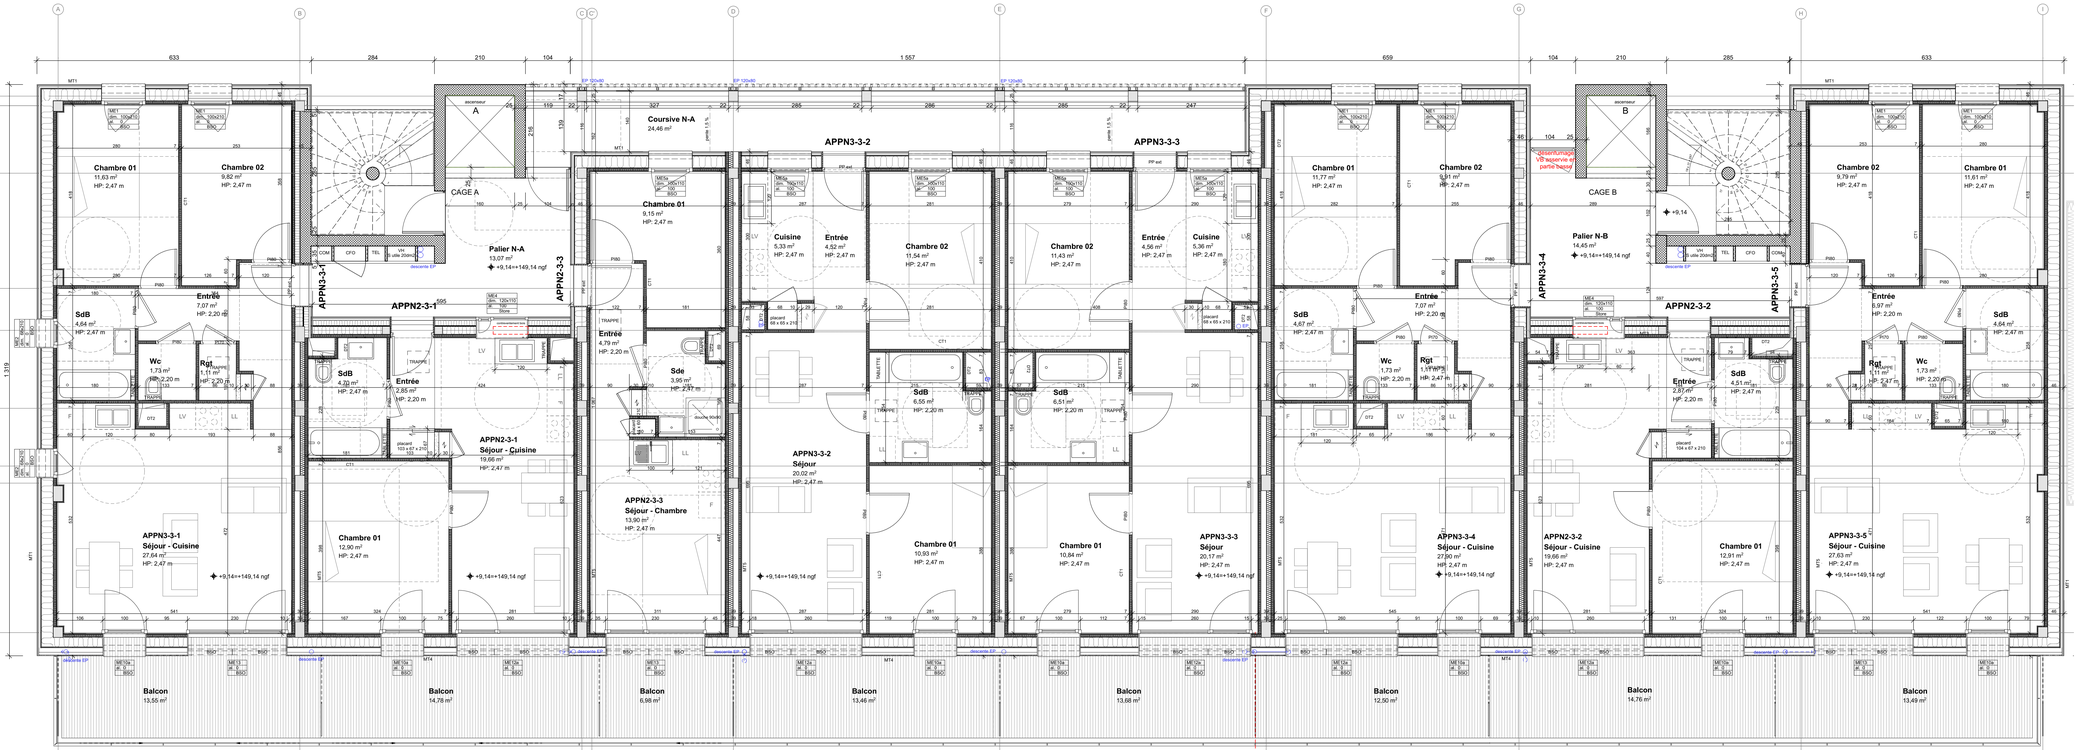
/ DOCUMENTS ETABLI PAR :