



A *Coupe Longitudinale sur Salles de classe* 1:200

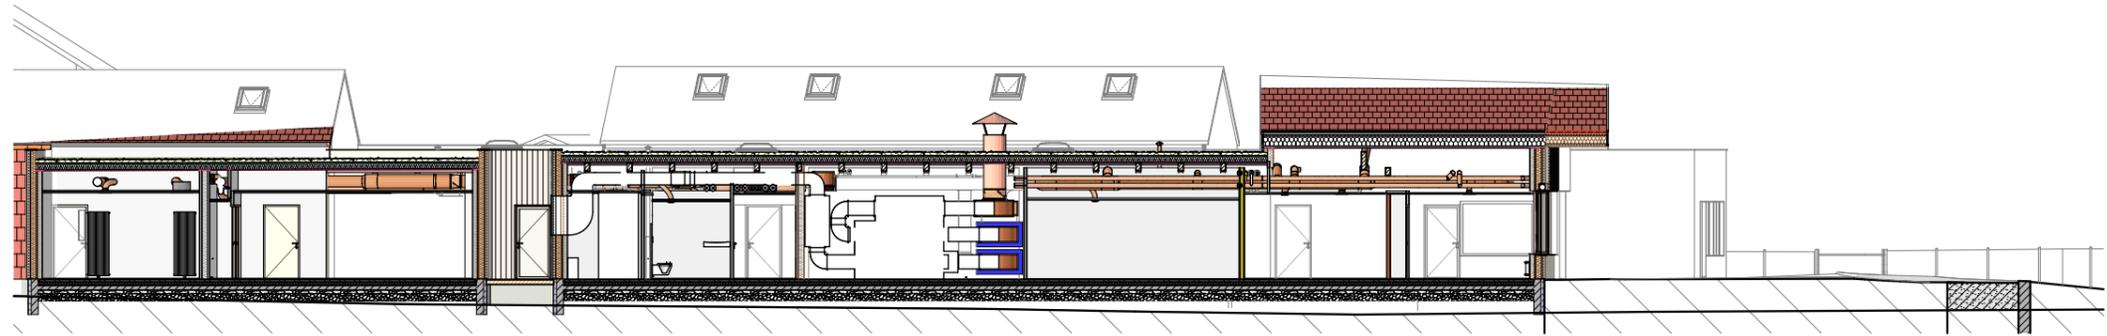

F *Coupe longitudinale salle des enseignants* 1:200

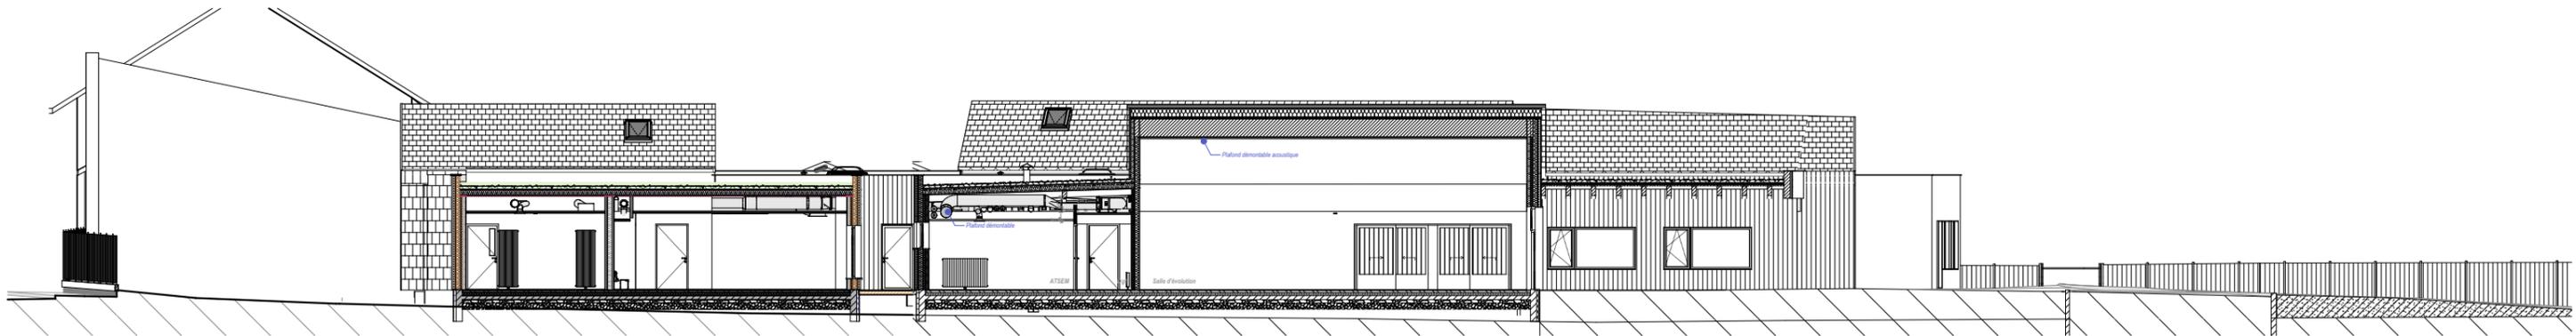

C' *Coupe longitudinale Salle Evolution* 1:200



D *Coupe Sur Circulation Générale* 1:200