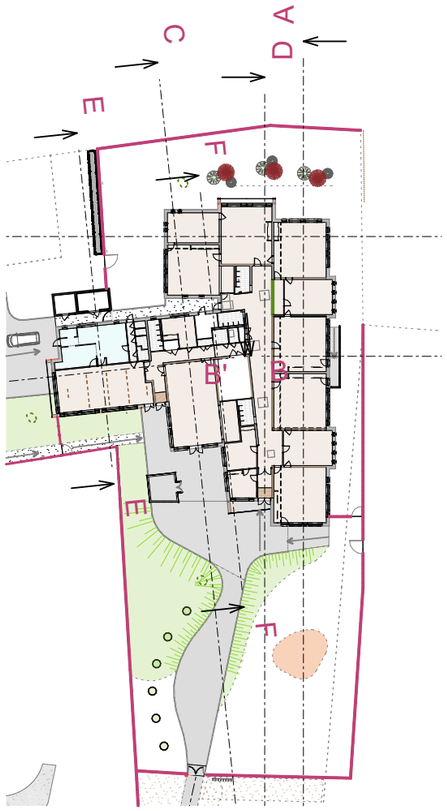

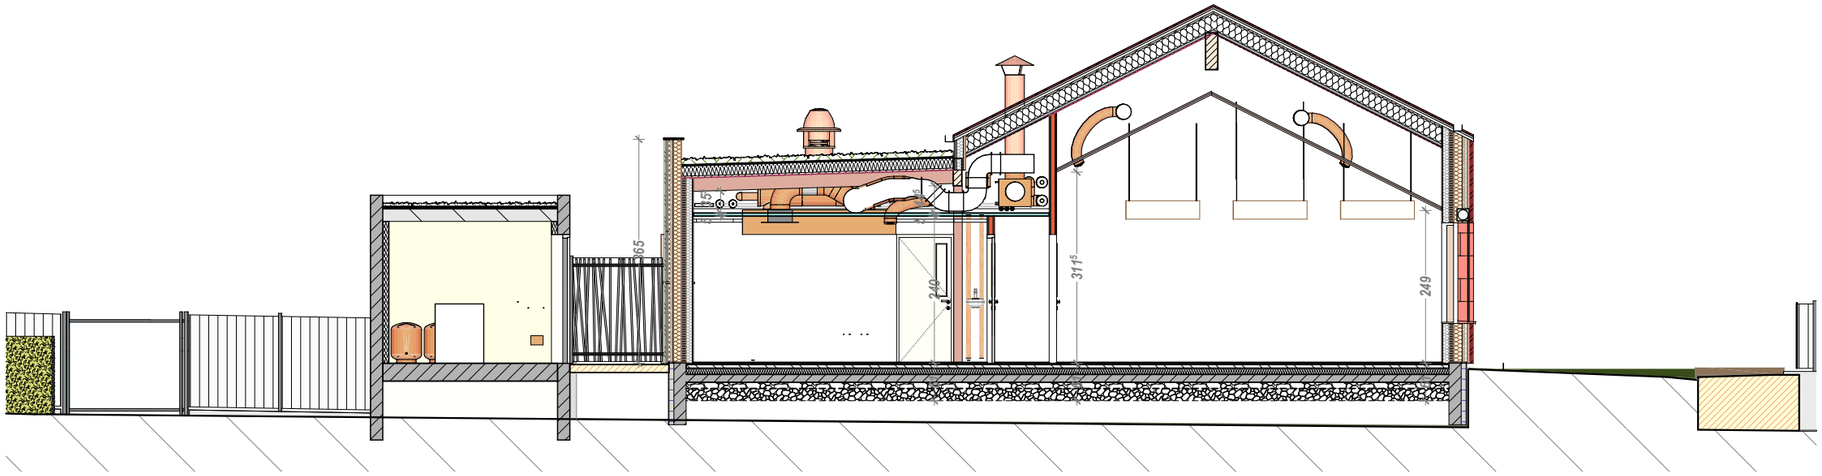

E **Coupe sur Cantine et Cuisine** **1:100**

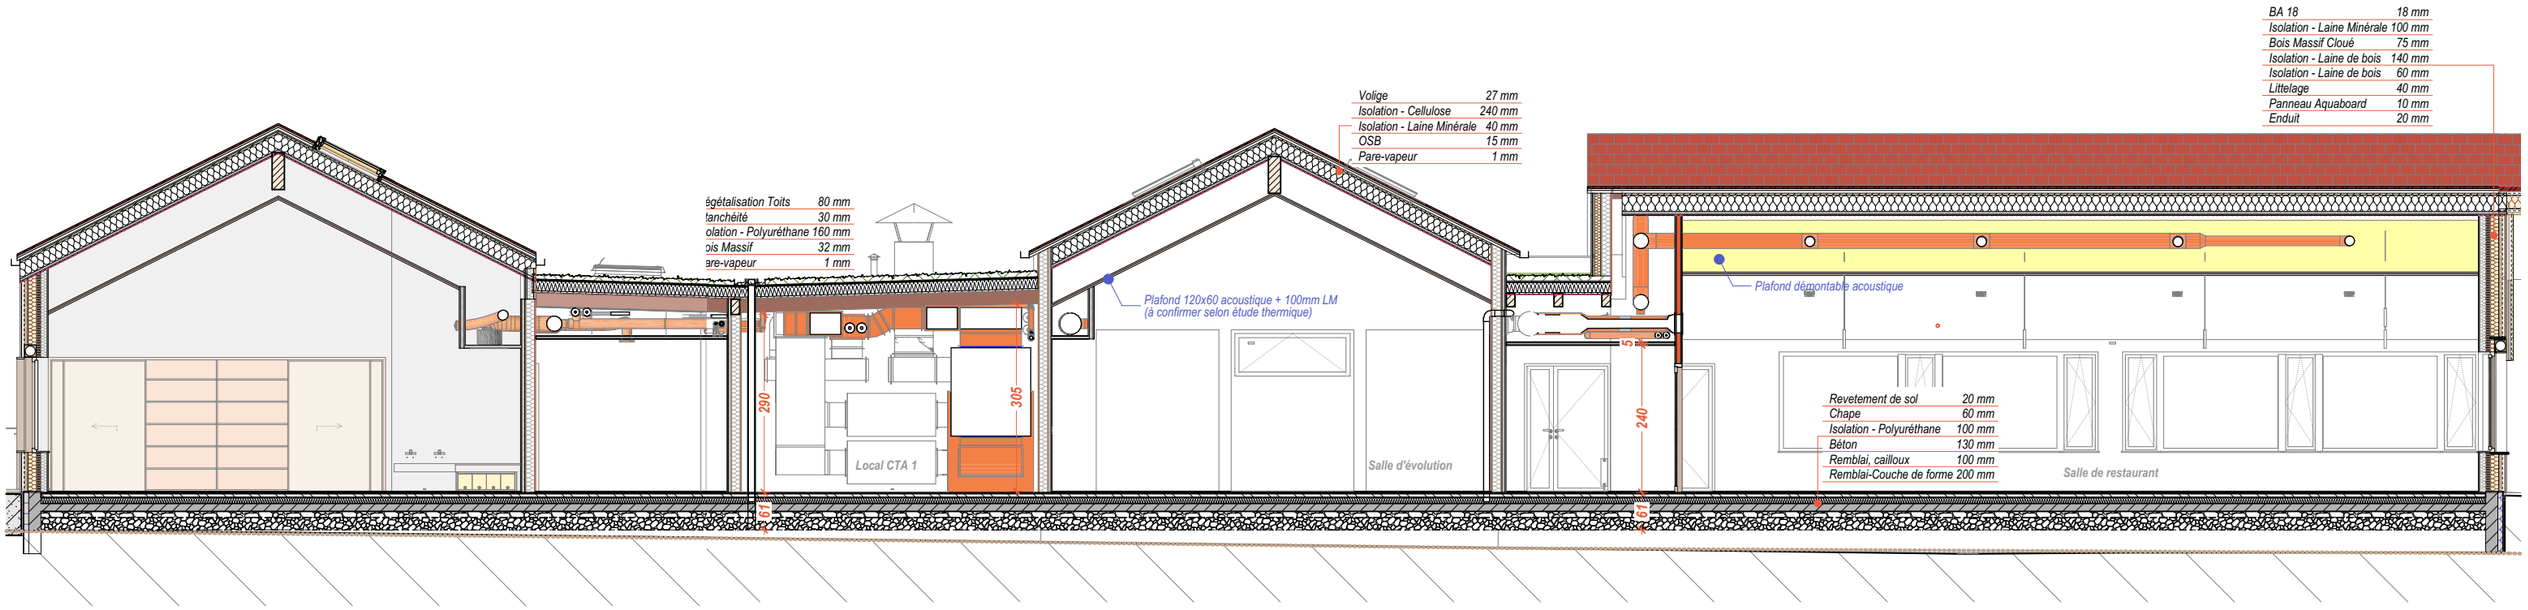

B' **Coupe Générale BB** **B** **1:100** **Coupe Générale BB** **1:100**