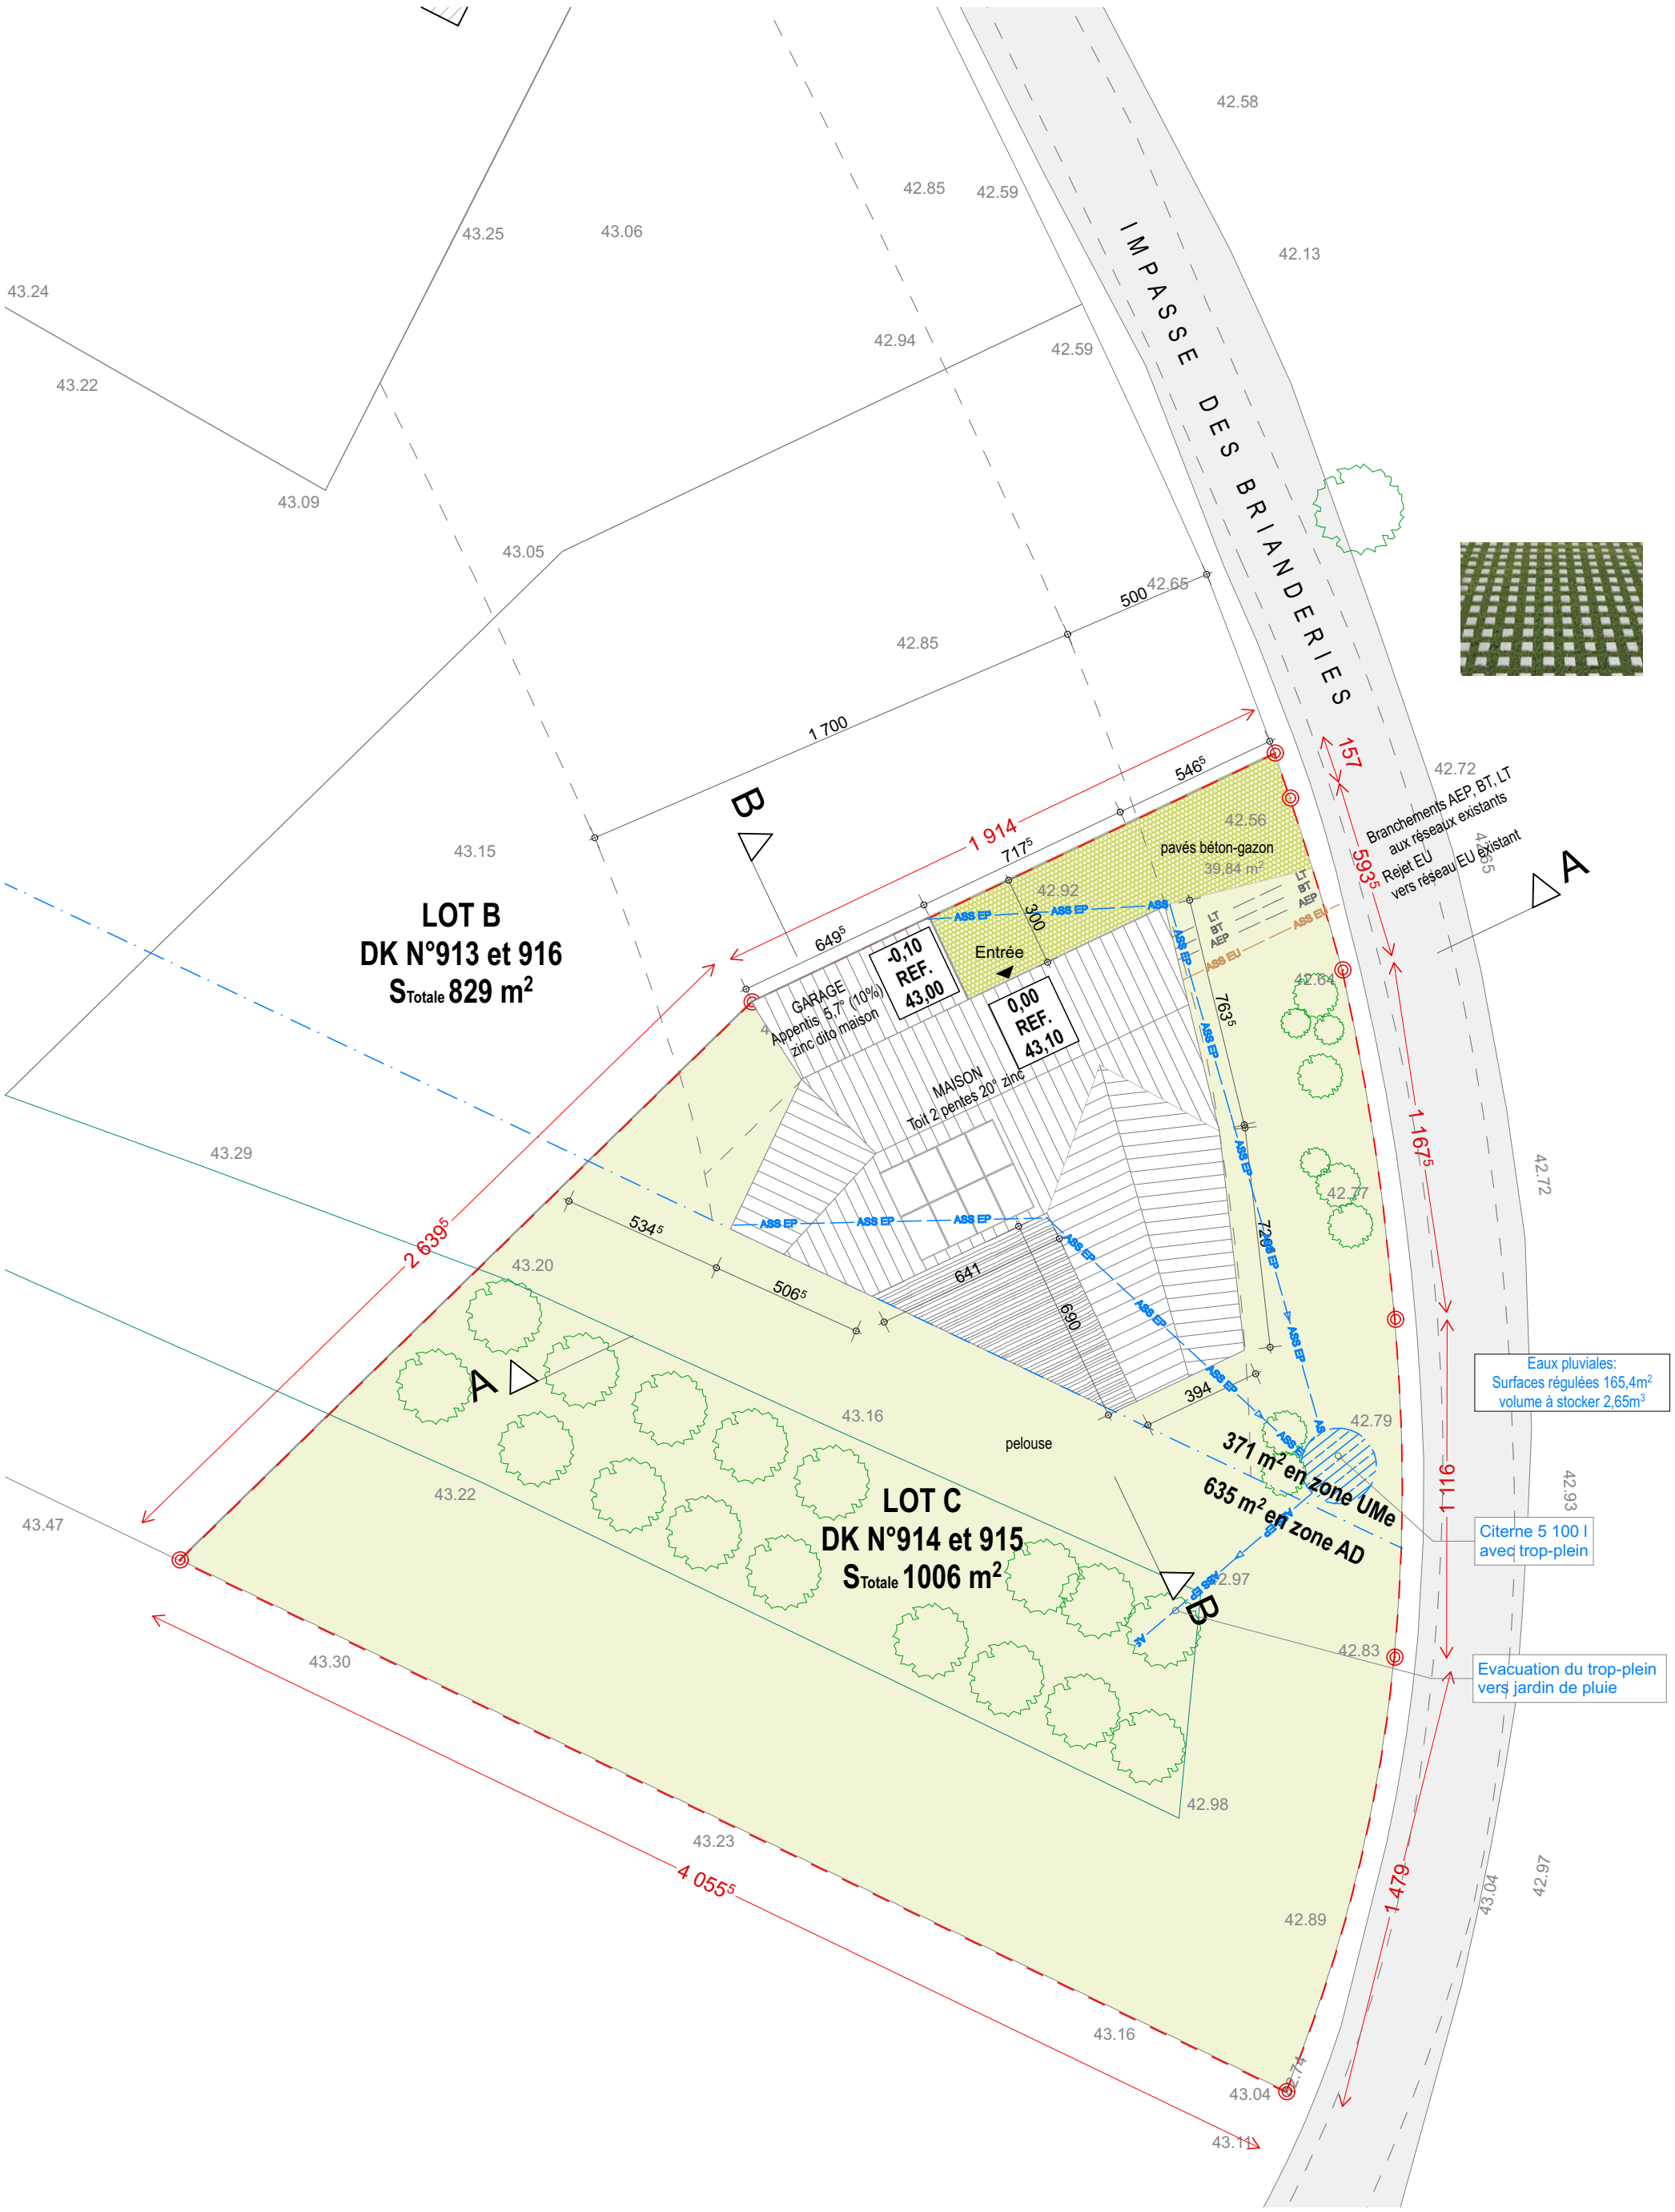


Masse - Toiture

| | | | | | |
|---|---|---|---|---|---|
| 1902 | CONSTRUCTION D'UNE MAISON INDIVIDUELLE<br>à 44120 VERTOU | Plan de Masse | Ech.: 1:200<br>Date: 28/09/2020<br>PHASE: PRO-DCE | PRO 01 | Tektolab architectes |