


LIMITE DE PROPRIETE

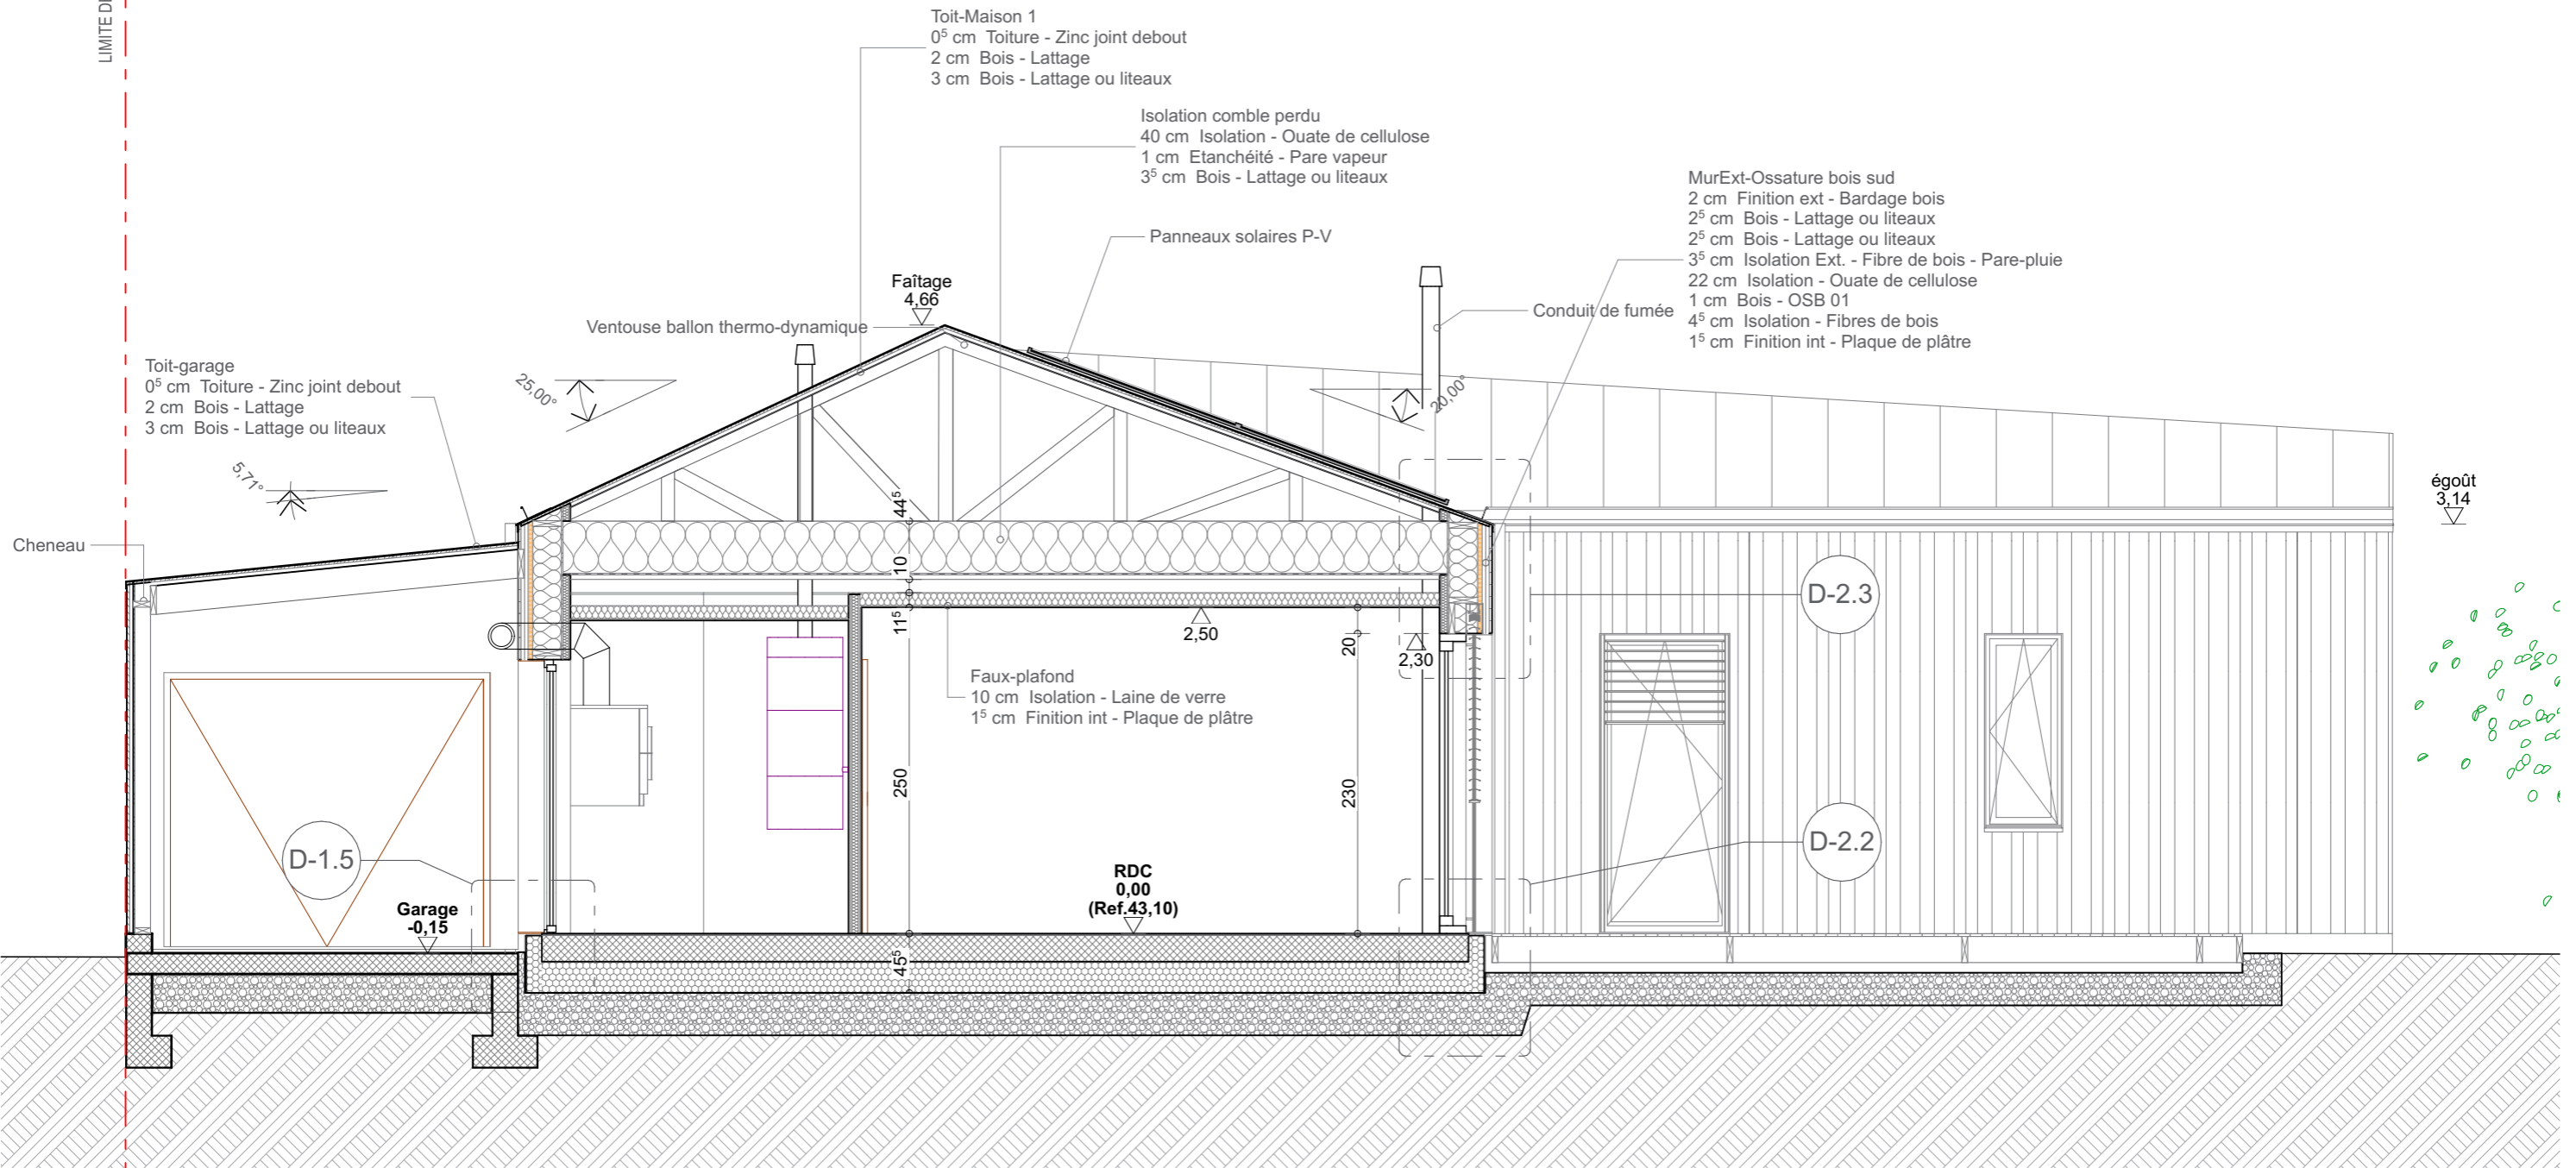

Coupe BB' 1:50