




Coupe transversale du bâtiment 1

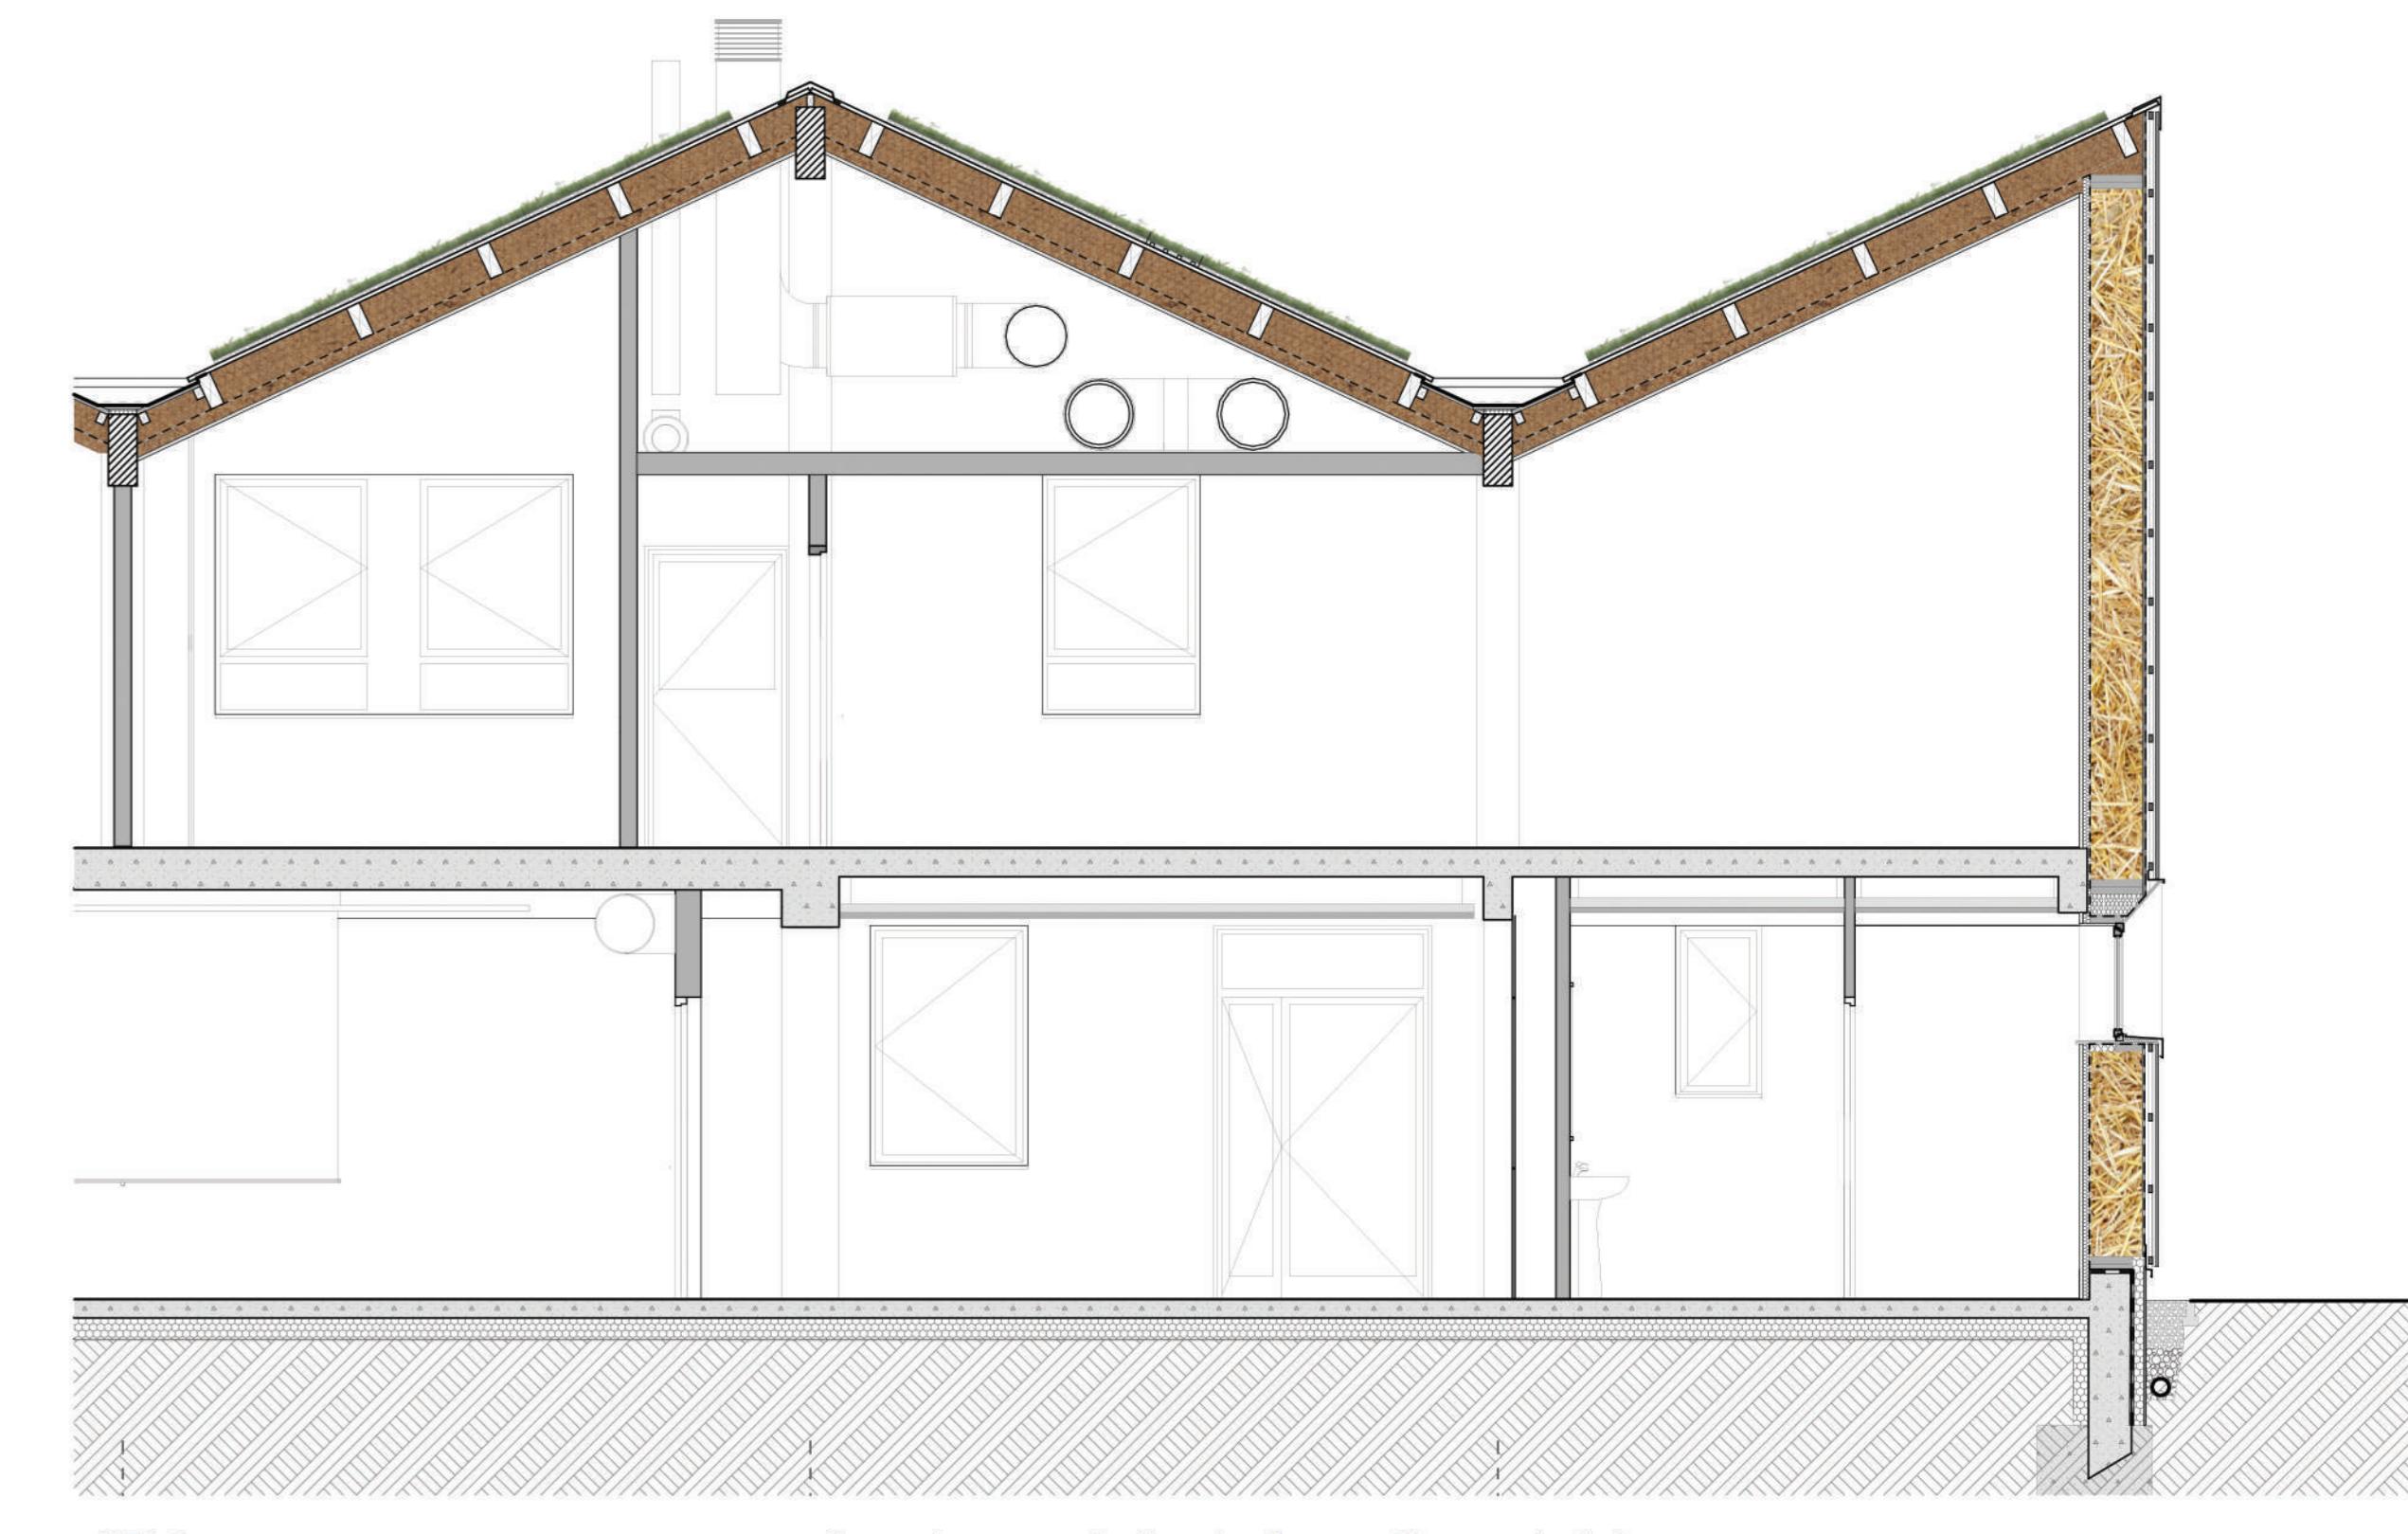


## Coupe transversale dans la réserve et la zone technique

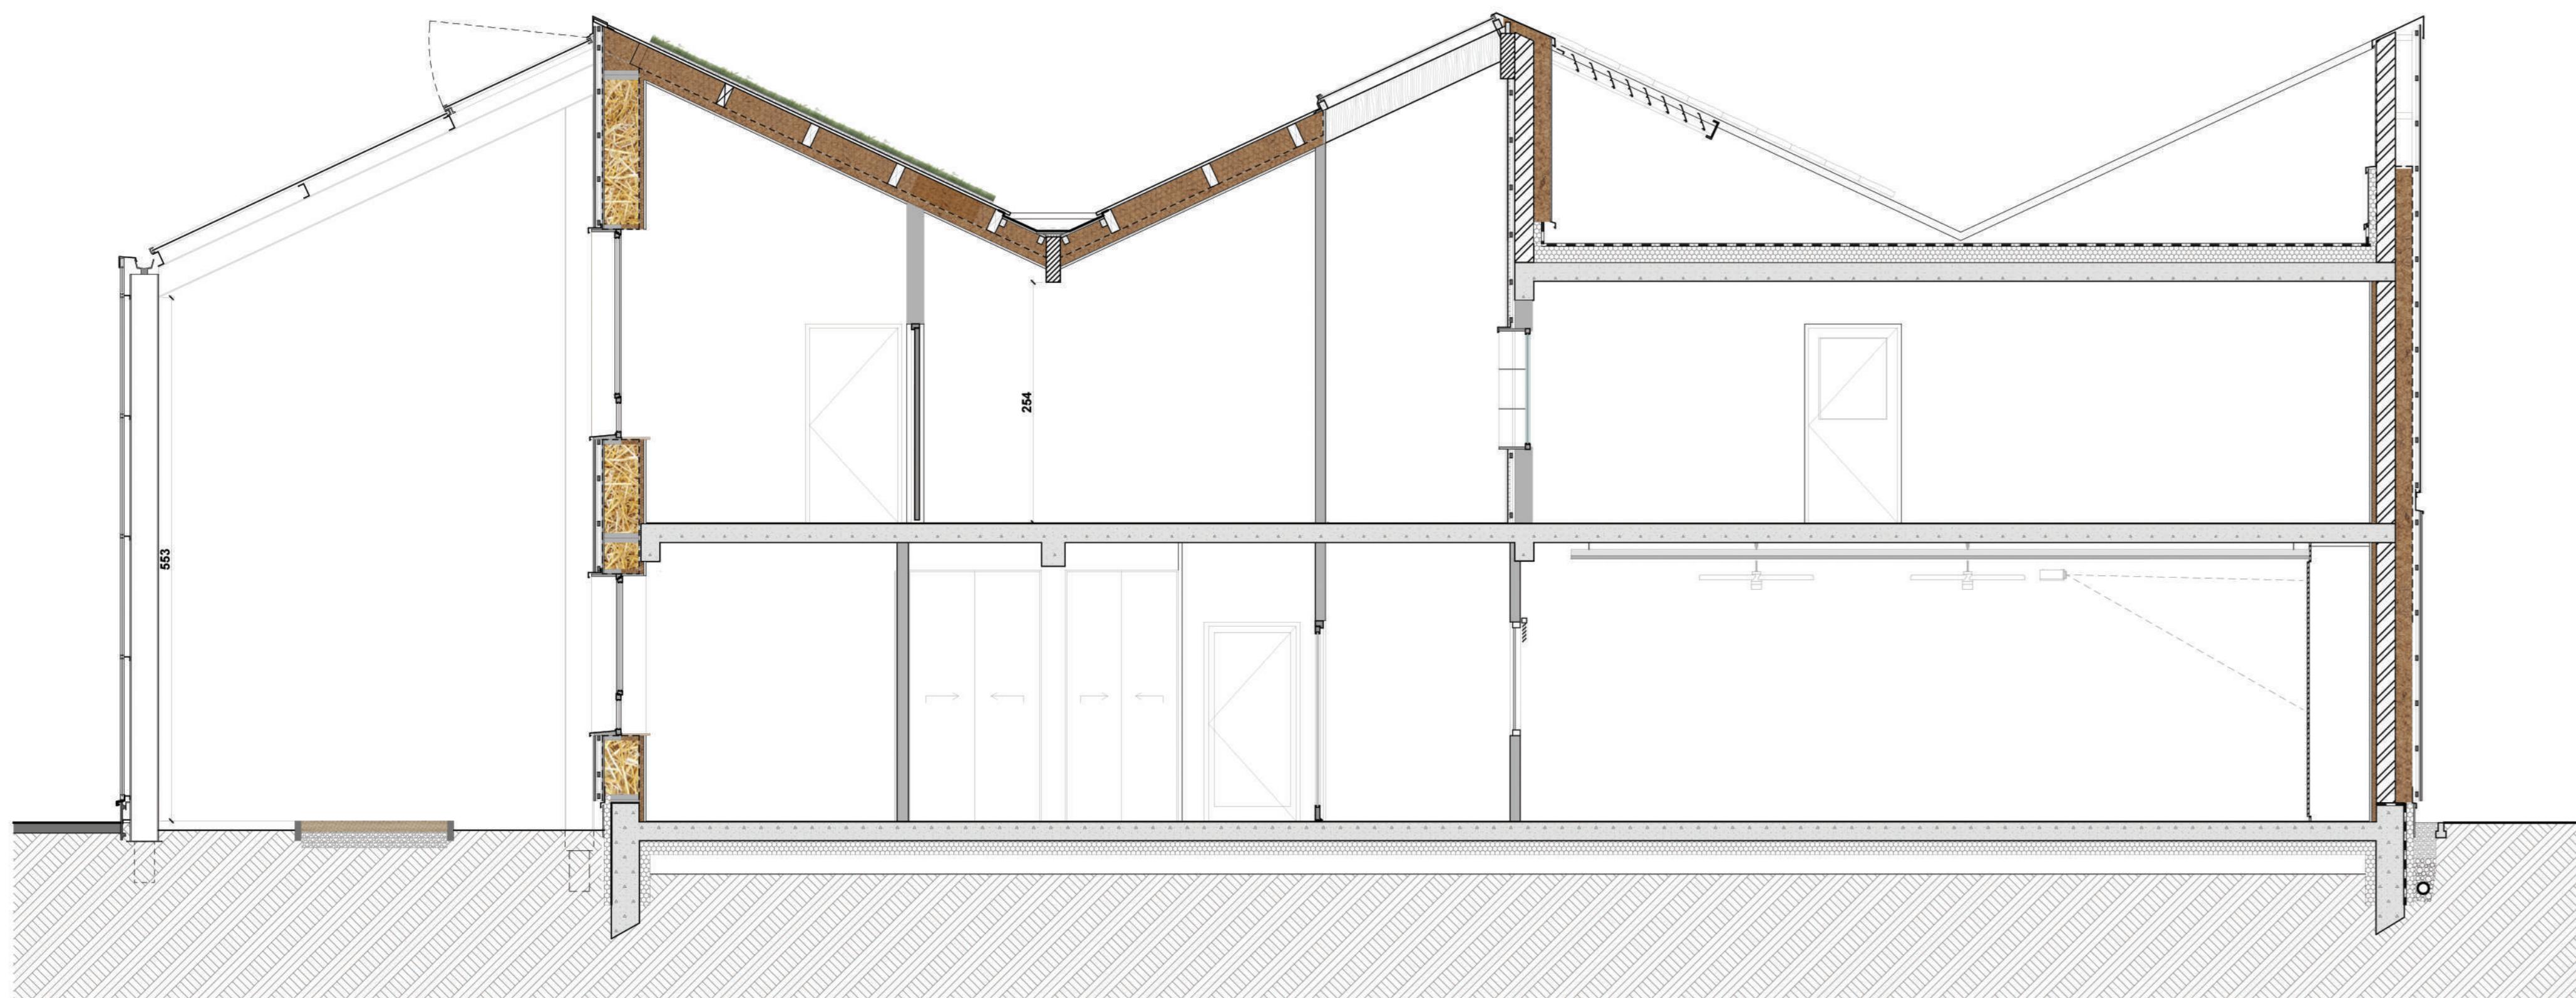


Coupe transversale du bâtiment 2

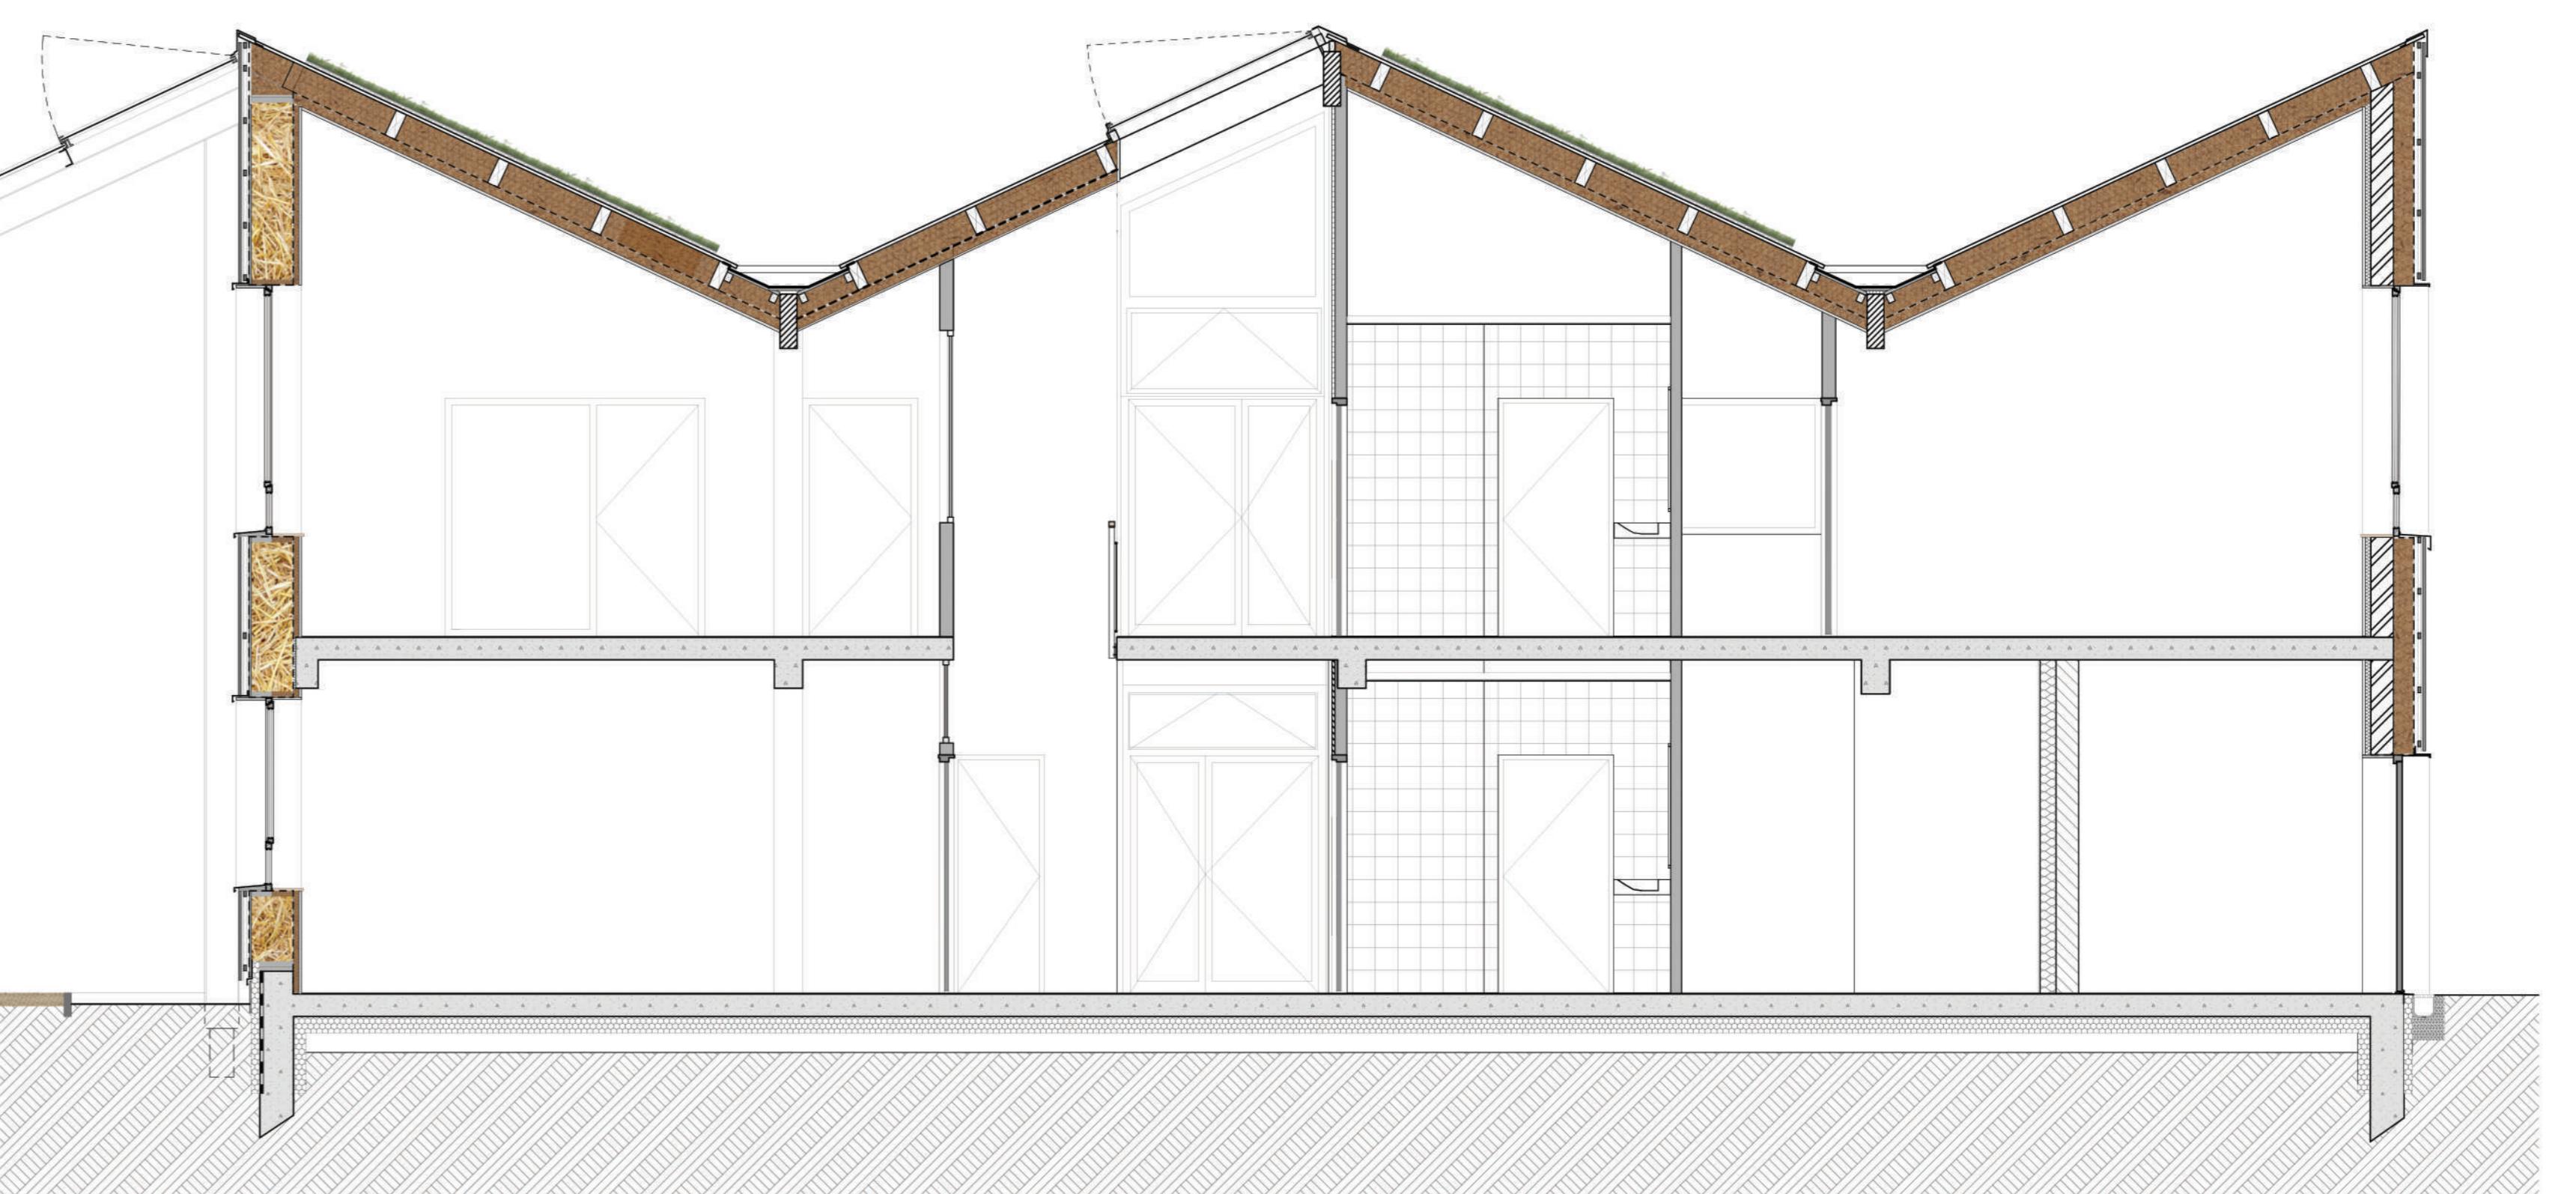


Coupe transversale du bâtiment 2

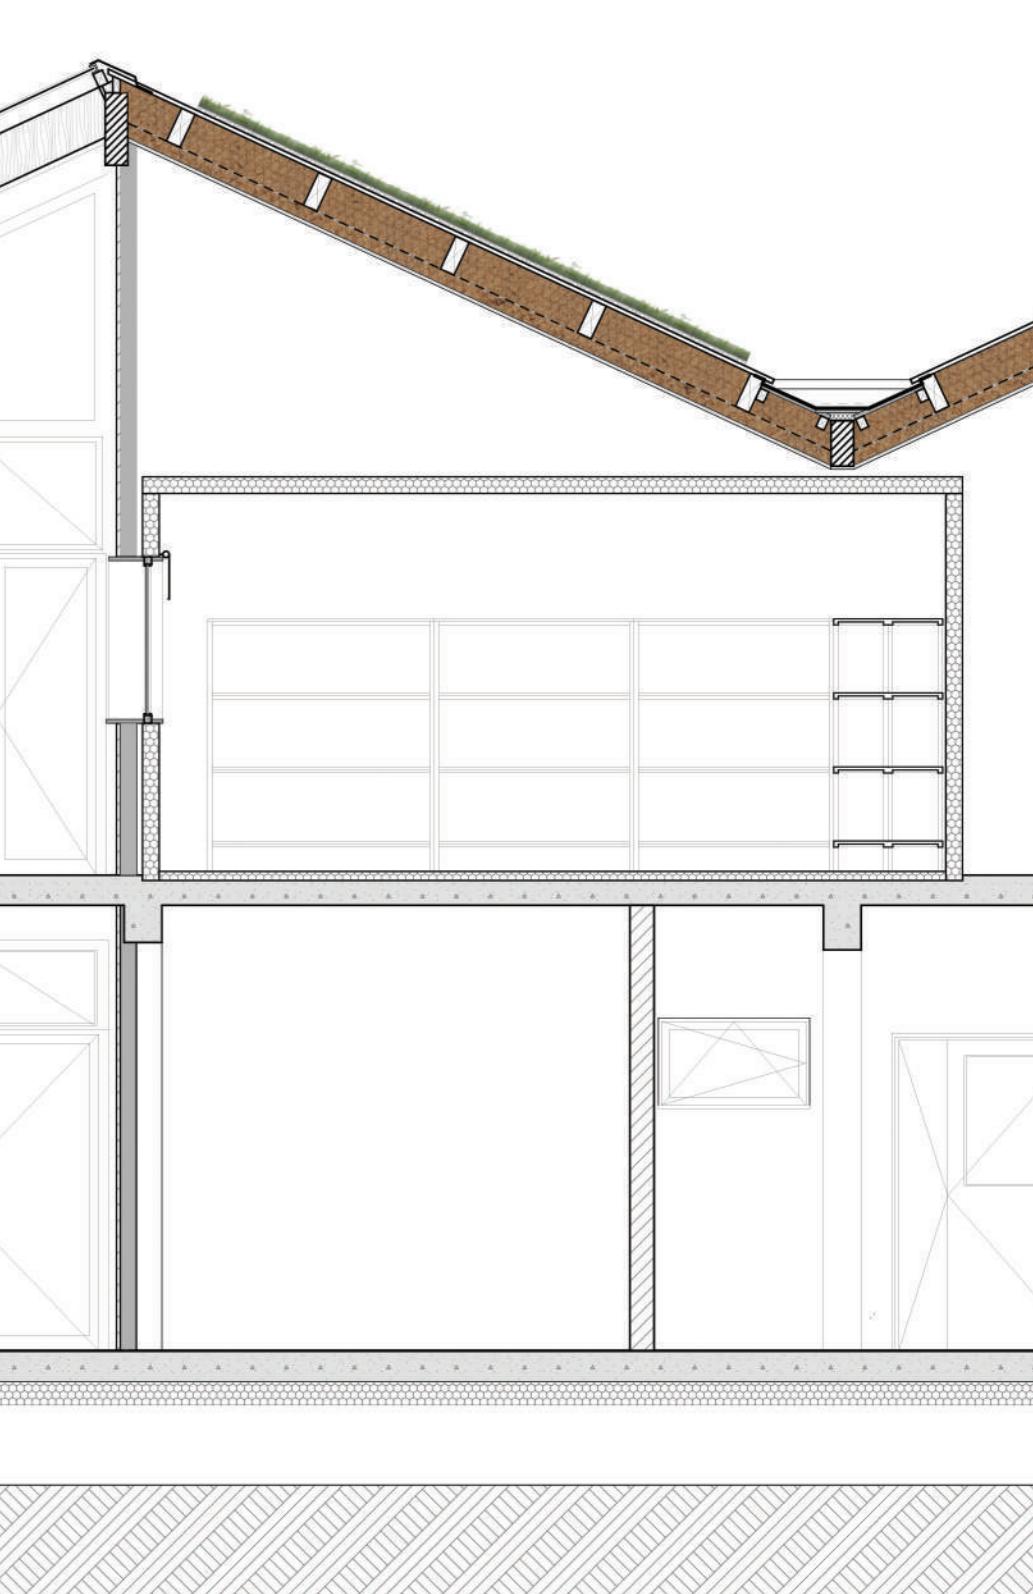

### -3 Coupe dans la chambre de culture

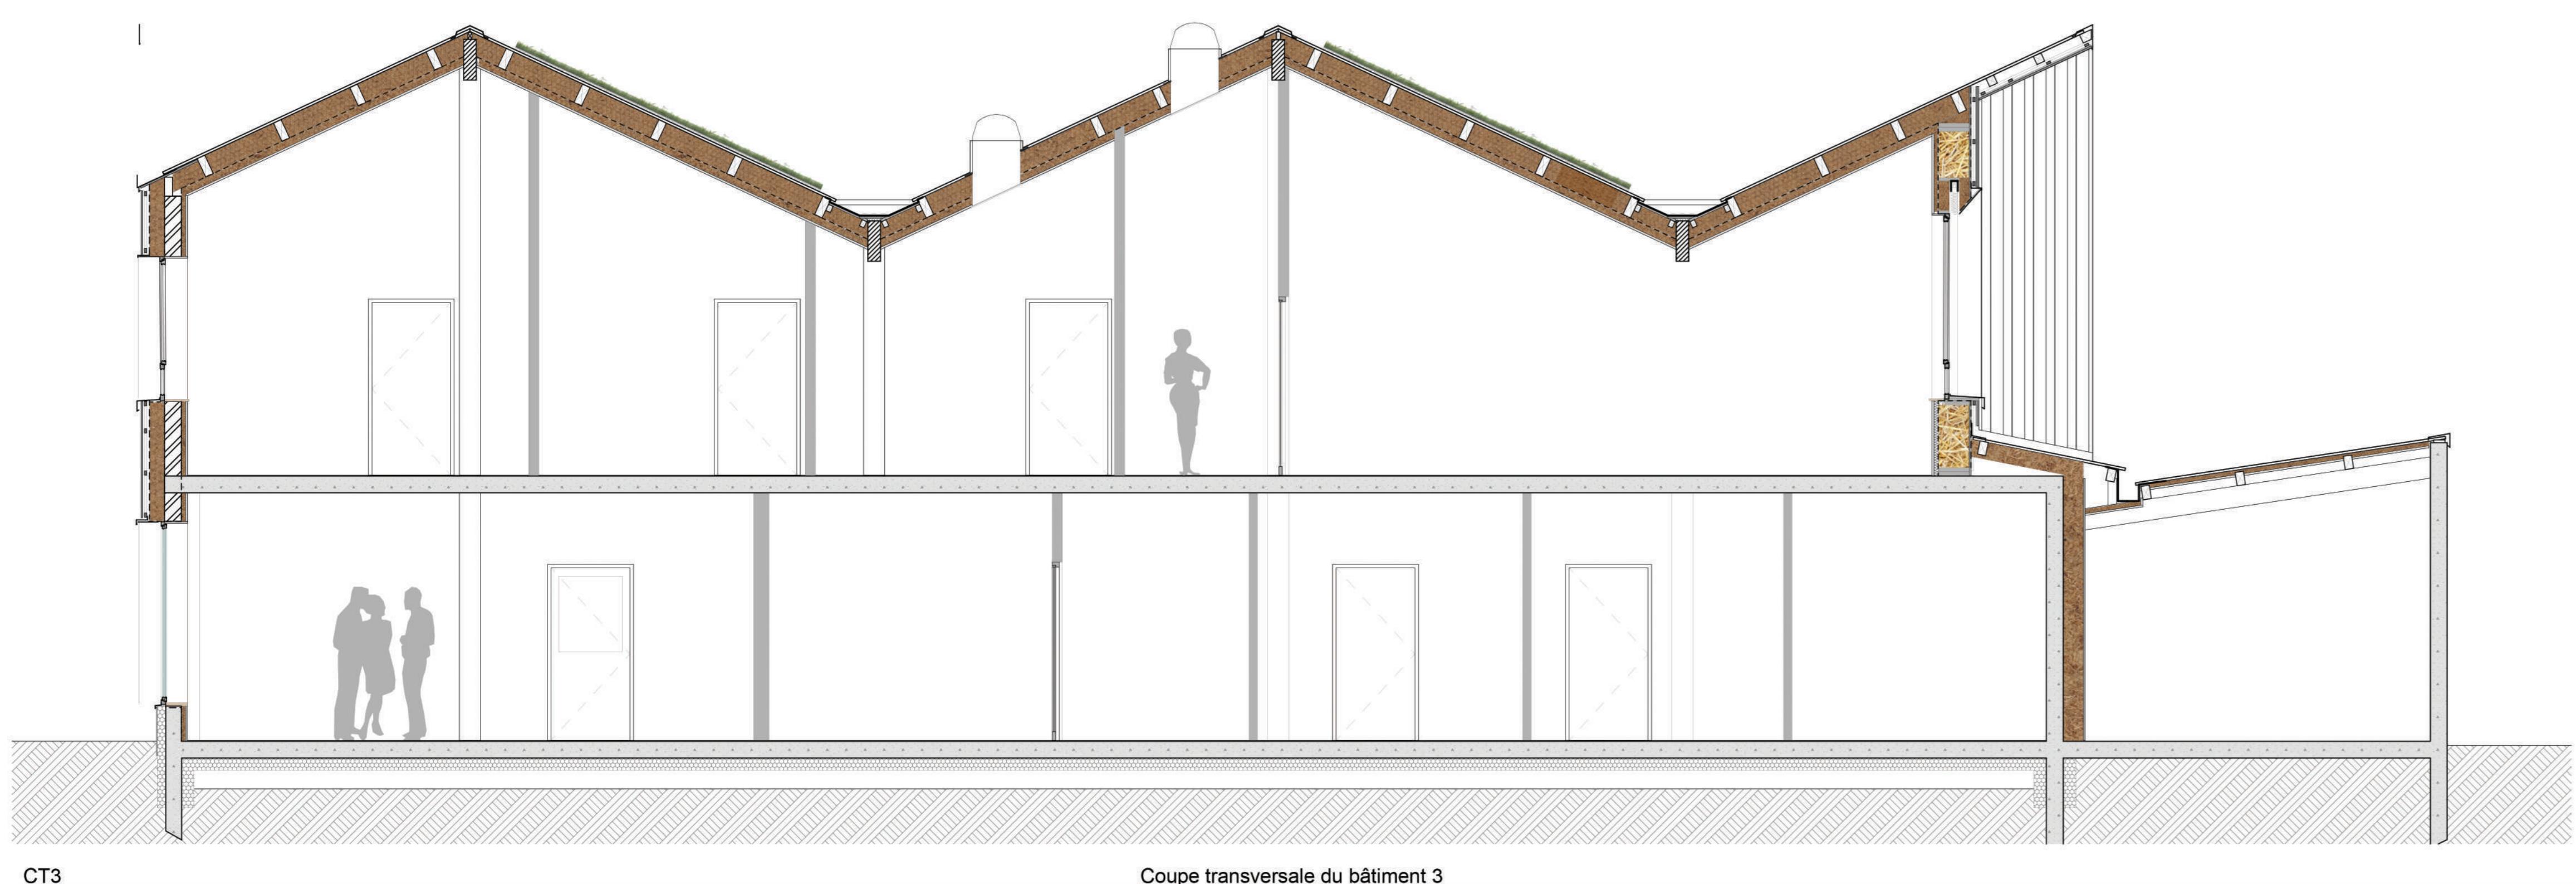

Coupe transversale du bâtiment 3

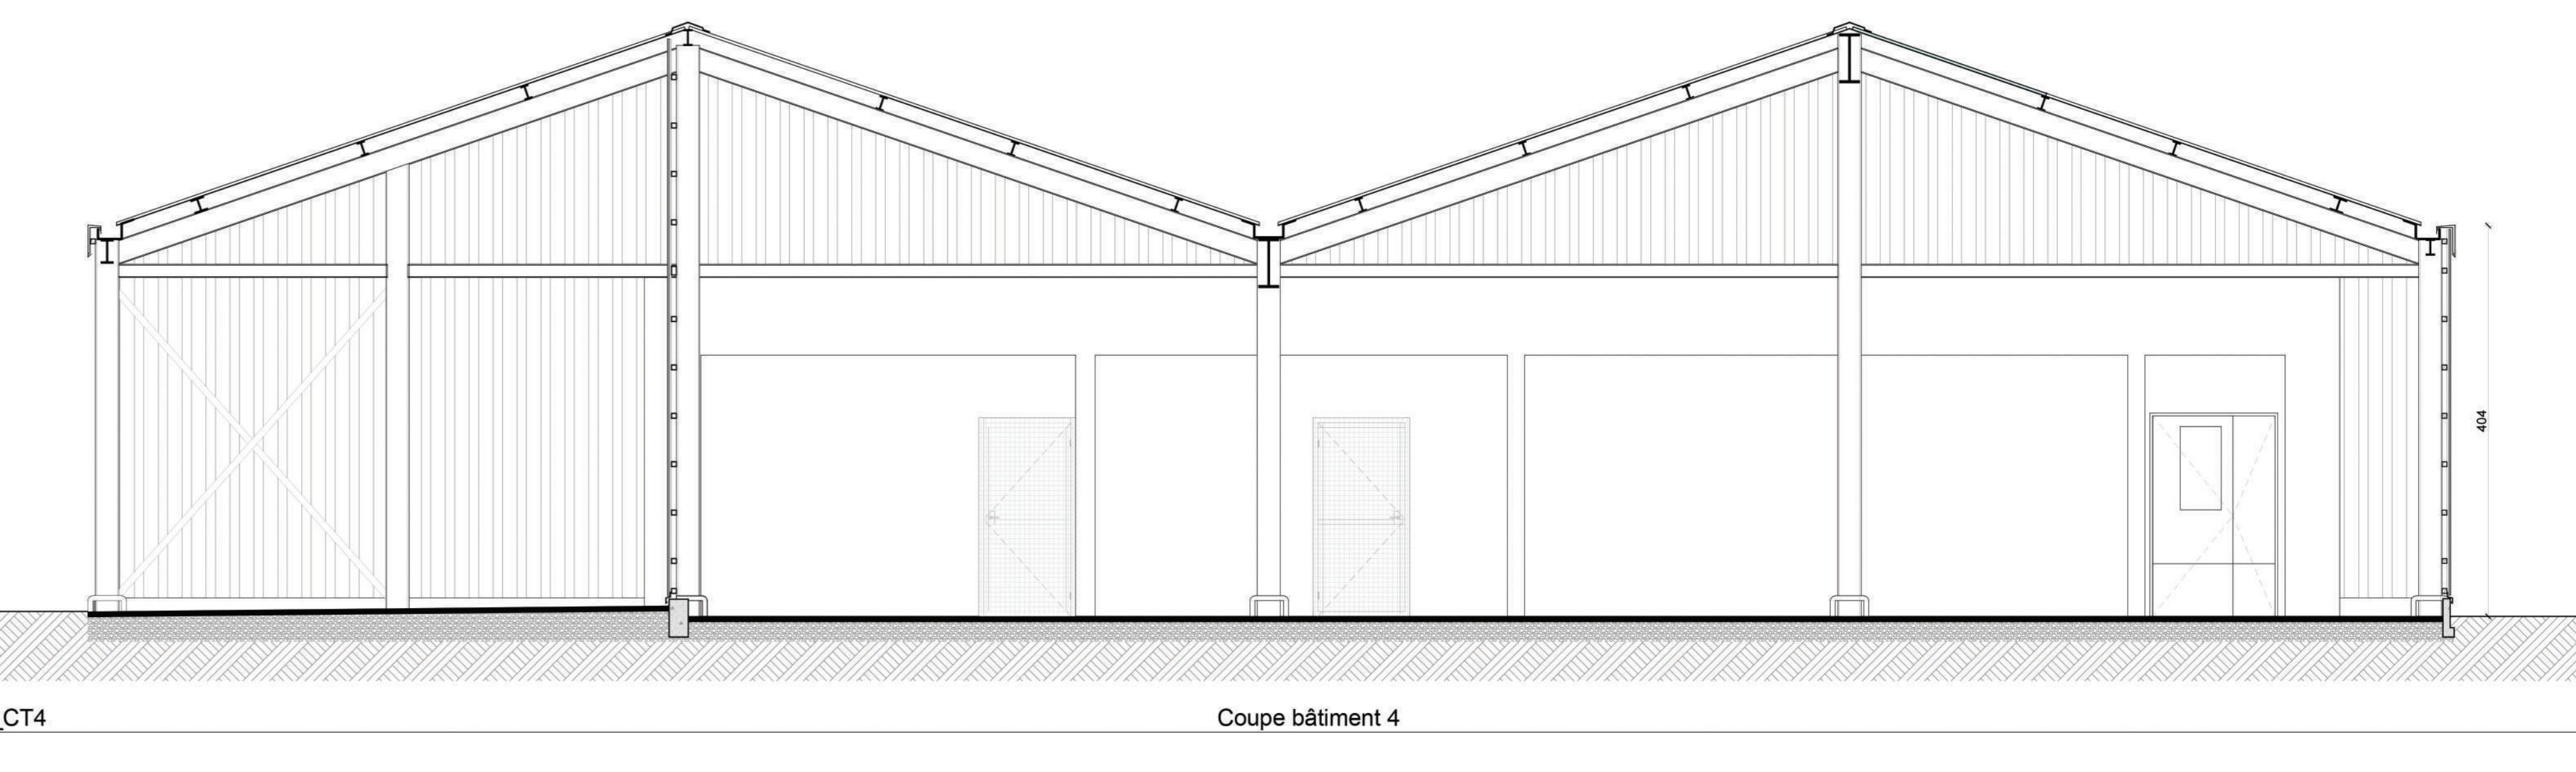

## coupe bâtiment 4