


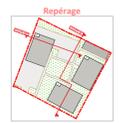


COUPE AA' Transversale sur bâtiment B et C

Résidence Libéo
 Construction de 21 logements semi-collectifs SYLVANEO®



32 Avenue du Colonel Arnould Beltrame 33440 Ambars-et-Lagrave	MAÎTRE D'OUVRAGE Agilimés 3 Avenue André Raison 33028 Bordeaux, France	MAÎTRE D'ŒUVRE ALBERT VIGNER ARCHITECTES 46 rue Turme 33000 Bordeaux T. 05 57 87 58 23
	BET STRUCTURE KIMPHÉA 40, rue de la Rivolière 33000 Bordeaux T. 05 57 10 26 14	BET FLUIDE THERMIQUE ALTO Ingénierie 94, rue Felle 33000 Bordeaux T. 09 33 34 85 94
	BET VMD ALTO STEP 40, rue de la Rivolière 33000 Bordeaux T. 05 57 10 26 14	BET ÉCONOMIE DE LA CONSTRUCTION VPE AS 40, rue de la Rivolière 33000 Bordeaux T. 05 57 10 26 14
	BET ACoustIQUE COVH 22 rue Laportie 33000 Bordeaux T. 05 56 20 02 76	BUREAU DE CONTRÔLE QUALICONSULT 4, rue Bonnes CS 8080 33155 PESSAC CERES T. 05 57 35 46 35

Document	Echelle	Nord	Titre
ARC07	1:50		Coupes AA' et BB'

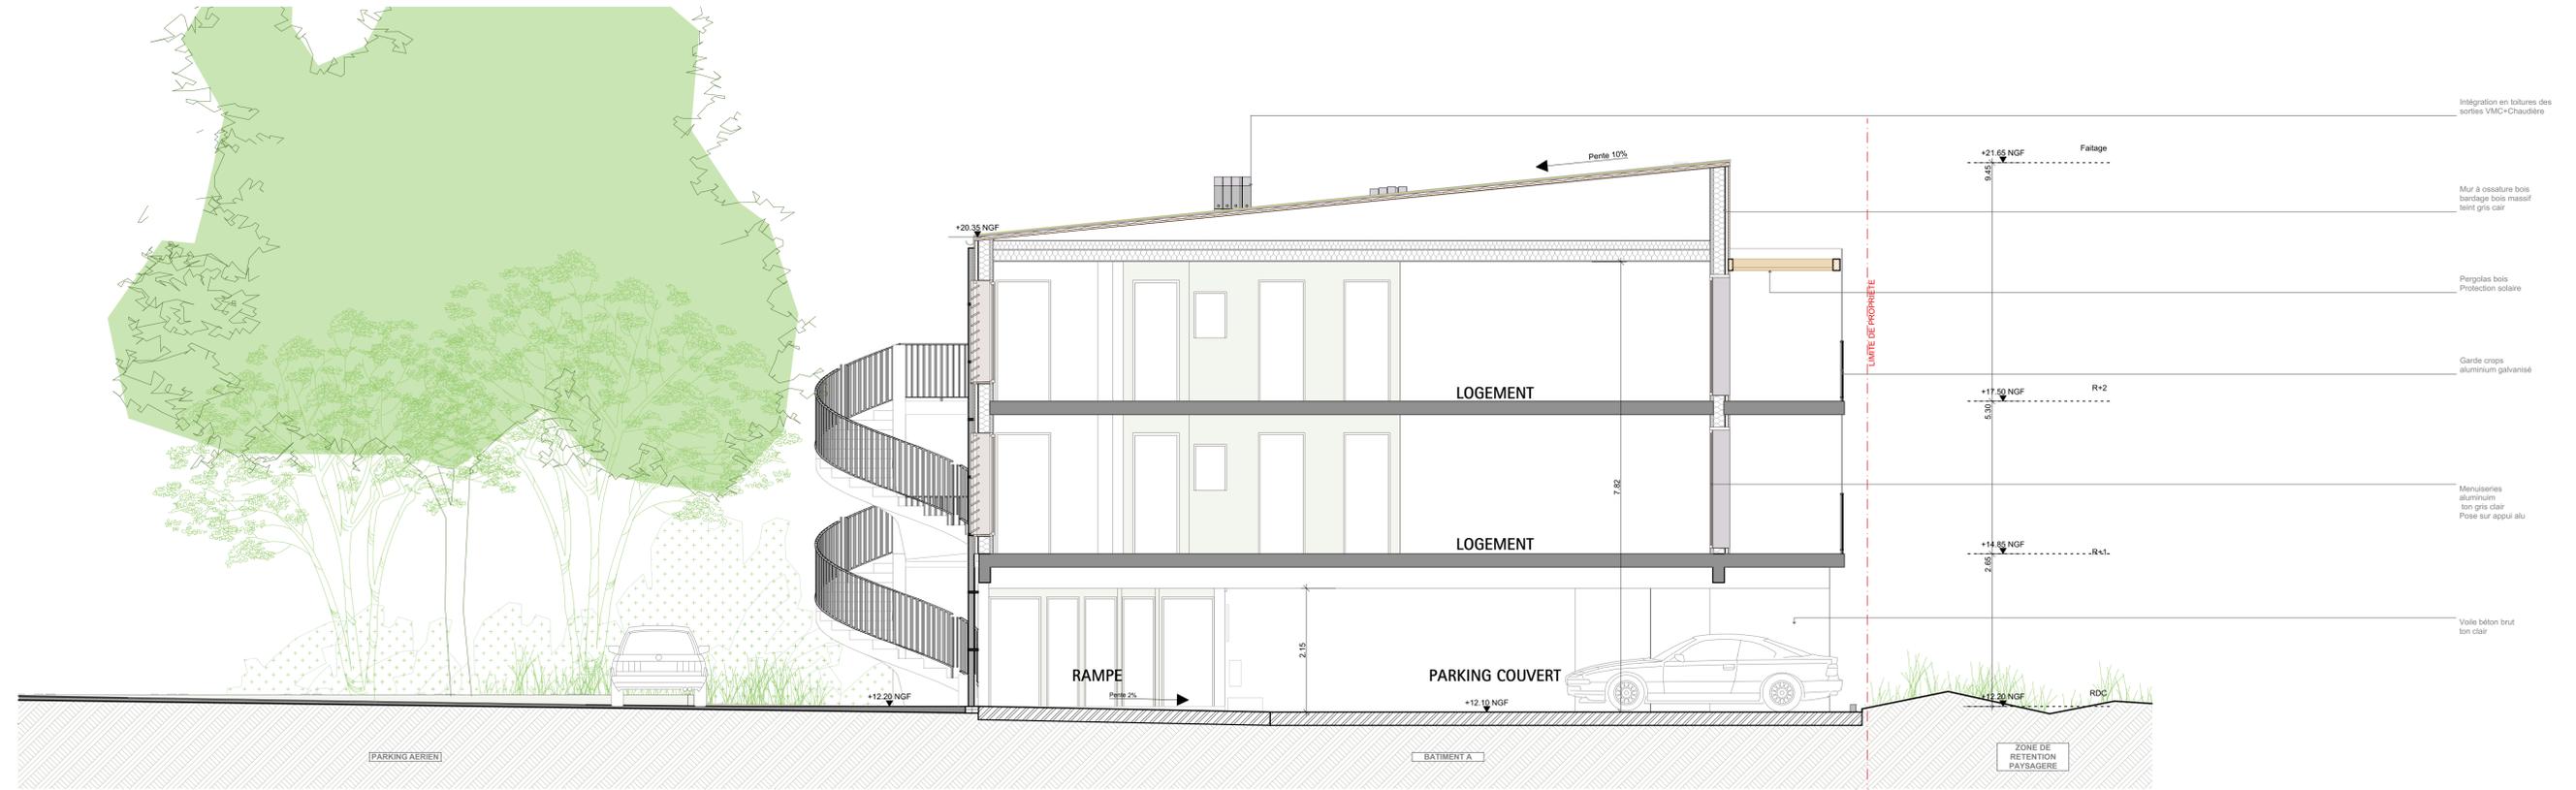

COUPE BB' Transversale sur bâtiment A