


PLANS ARCHITECTE_Coupe transversale 1

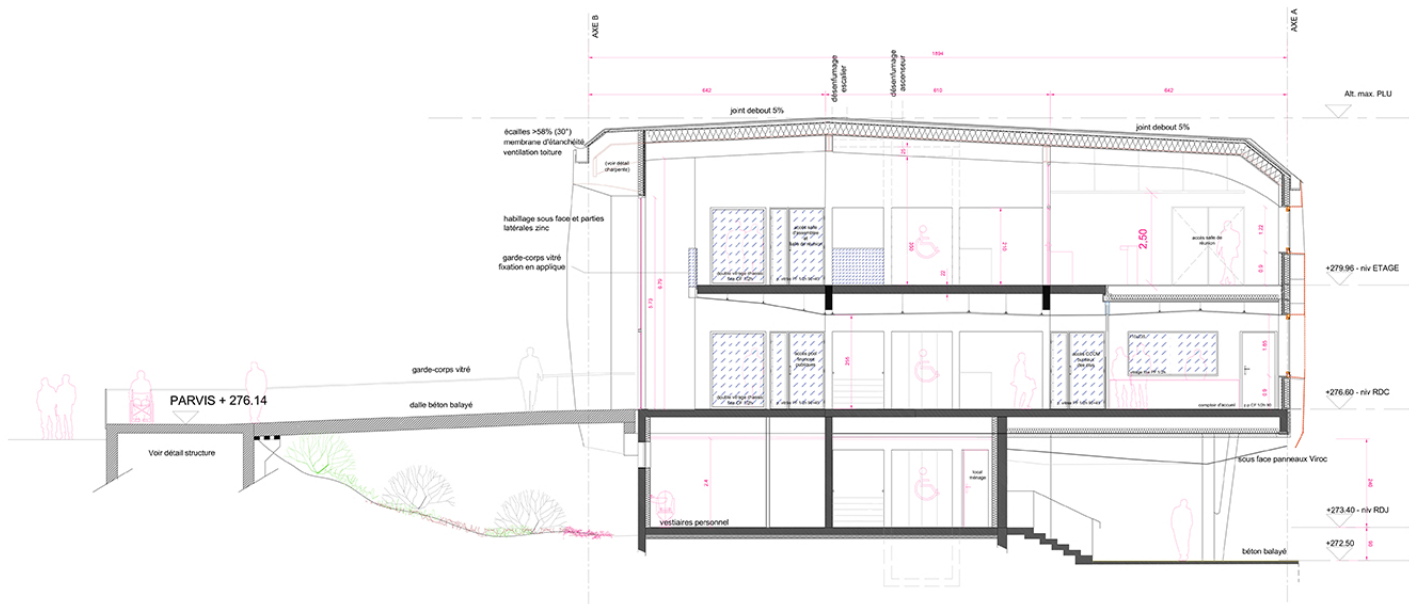

PLANS ARCHITECTE_Coupe transversale 2