

BEE ARCHITECTURE

CREATION D'UN ESPACE INTERGÉNÉRATIONNEL

Plan PROJET
éch: 1/50

MOA
Ville de Murs-Érigné
Yvon Bothen
T: 06 55 19 52 52
E: dst@ville-murs-erigne.fr

BUREAU DE CONTRÔLE
DEKRA
Francis Bordenet
T: 06 70 19 32 51
E: francis.bordenet@dekra.com


SPS
SOCOTEC
Jean Portier
T: 06 16 57 02 62
E: jean.portier@socotec.com

SITE
Chemin de Bellevue
49610 MURS-ÉRIGNÉ

RÉFÉRENCE PROJET
Dossier n° 174

DATE
10 mars 2021

PHASE
DCE
INDICE
A

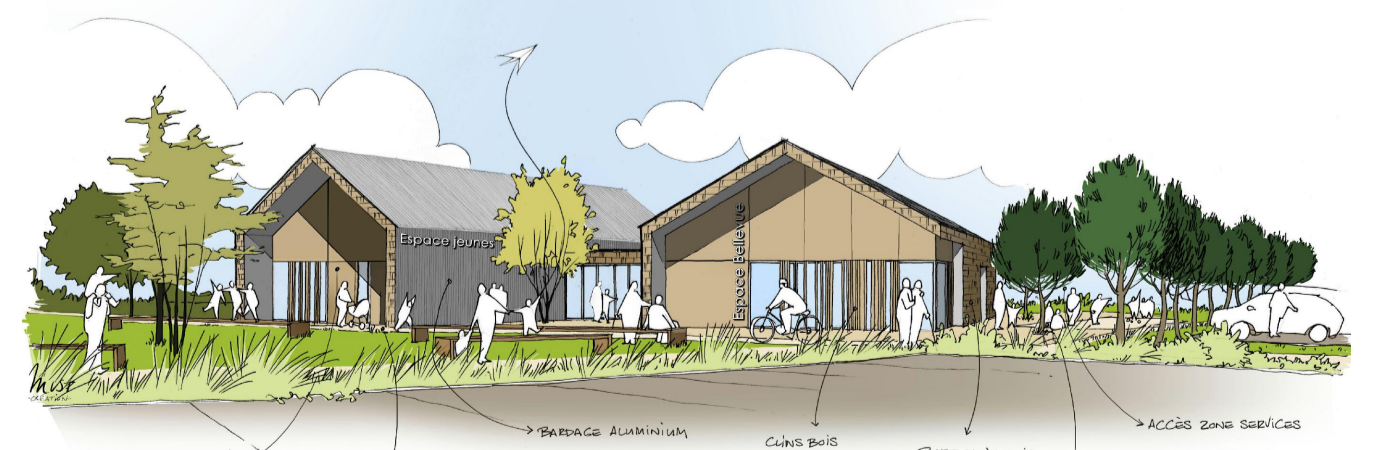

BET STRUCTURE
EVEN Structures
5 rue des Petites Maulévries
49000 ANGERS
02 41 87 58 05
contact@even-structures.fr

BET FLUIDES
RABIER Fluides Concept
355 Avenue Patton
49006 ANGERS
02 41 88 06 00
contact@rabier-fluides-concept.fr

ÉCONOMISTE
SARL AFORPAQ
14 rue Rhin et Danube
49300 CHOLET
02 41 29 90 39
contact@forpaq.fr

10 PLACE CROIX BOULAY
49120 CHEMILLÉ EN ANJOU
02 41 44 58 96
beearch@icloud.com
www.beearchitecture.fr