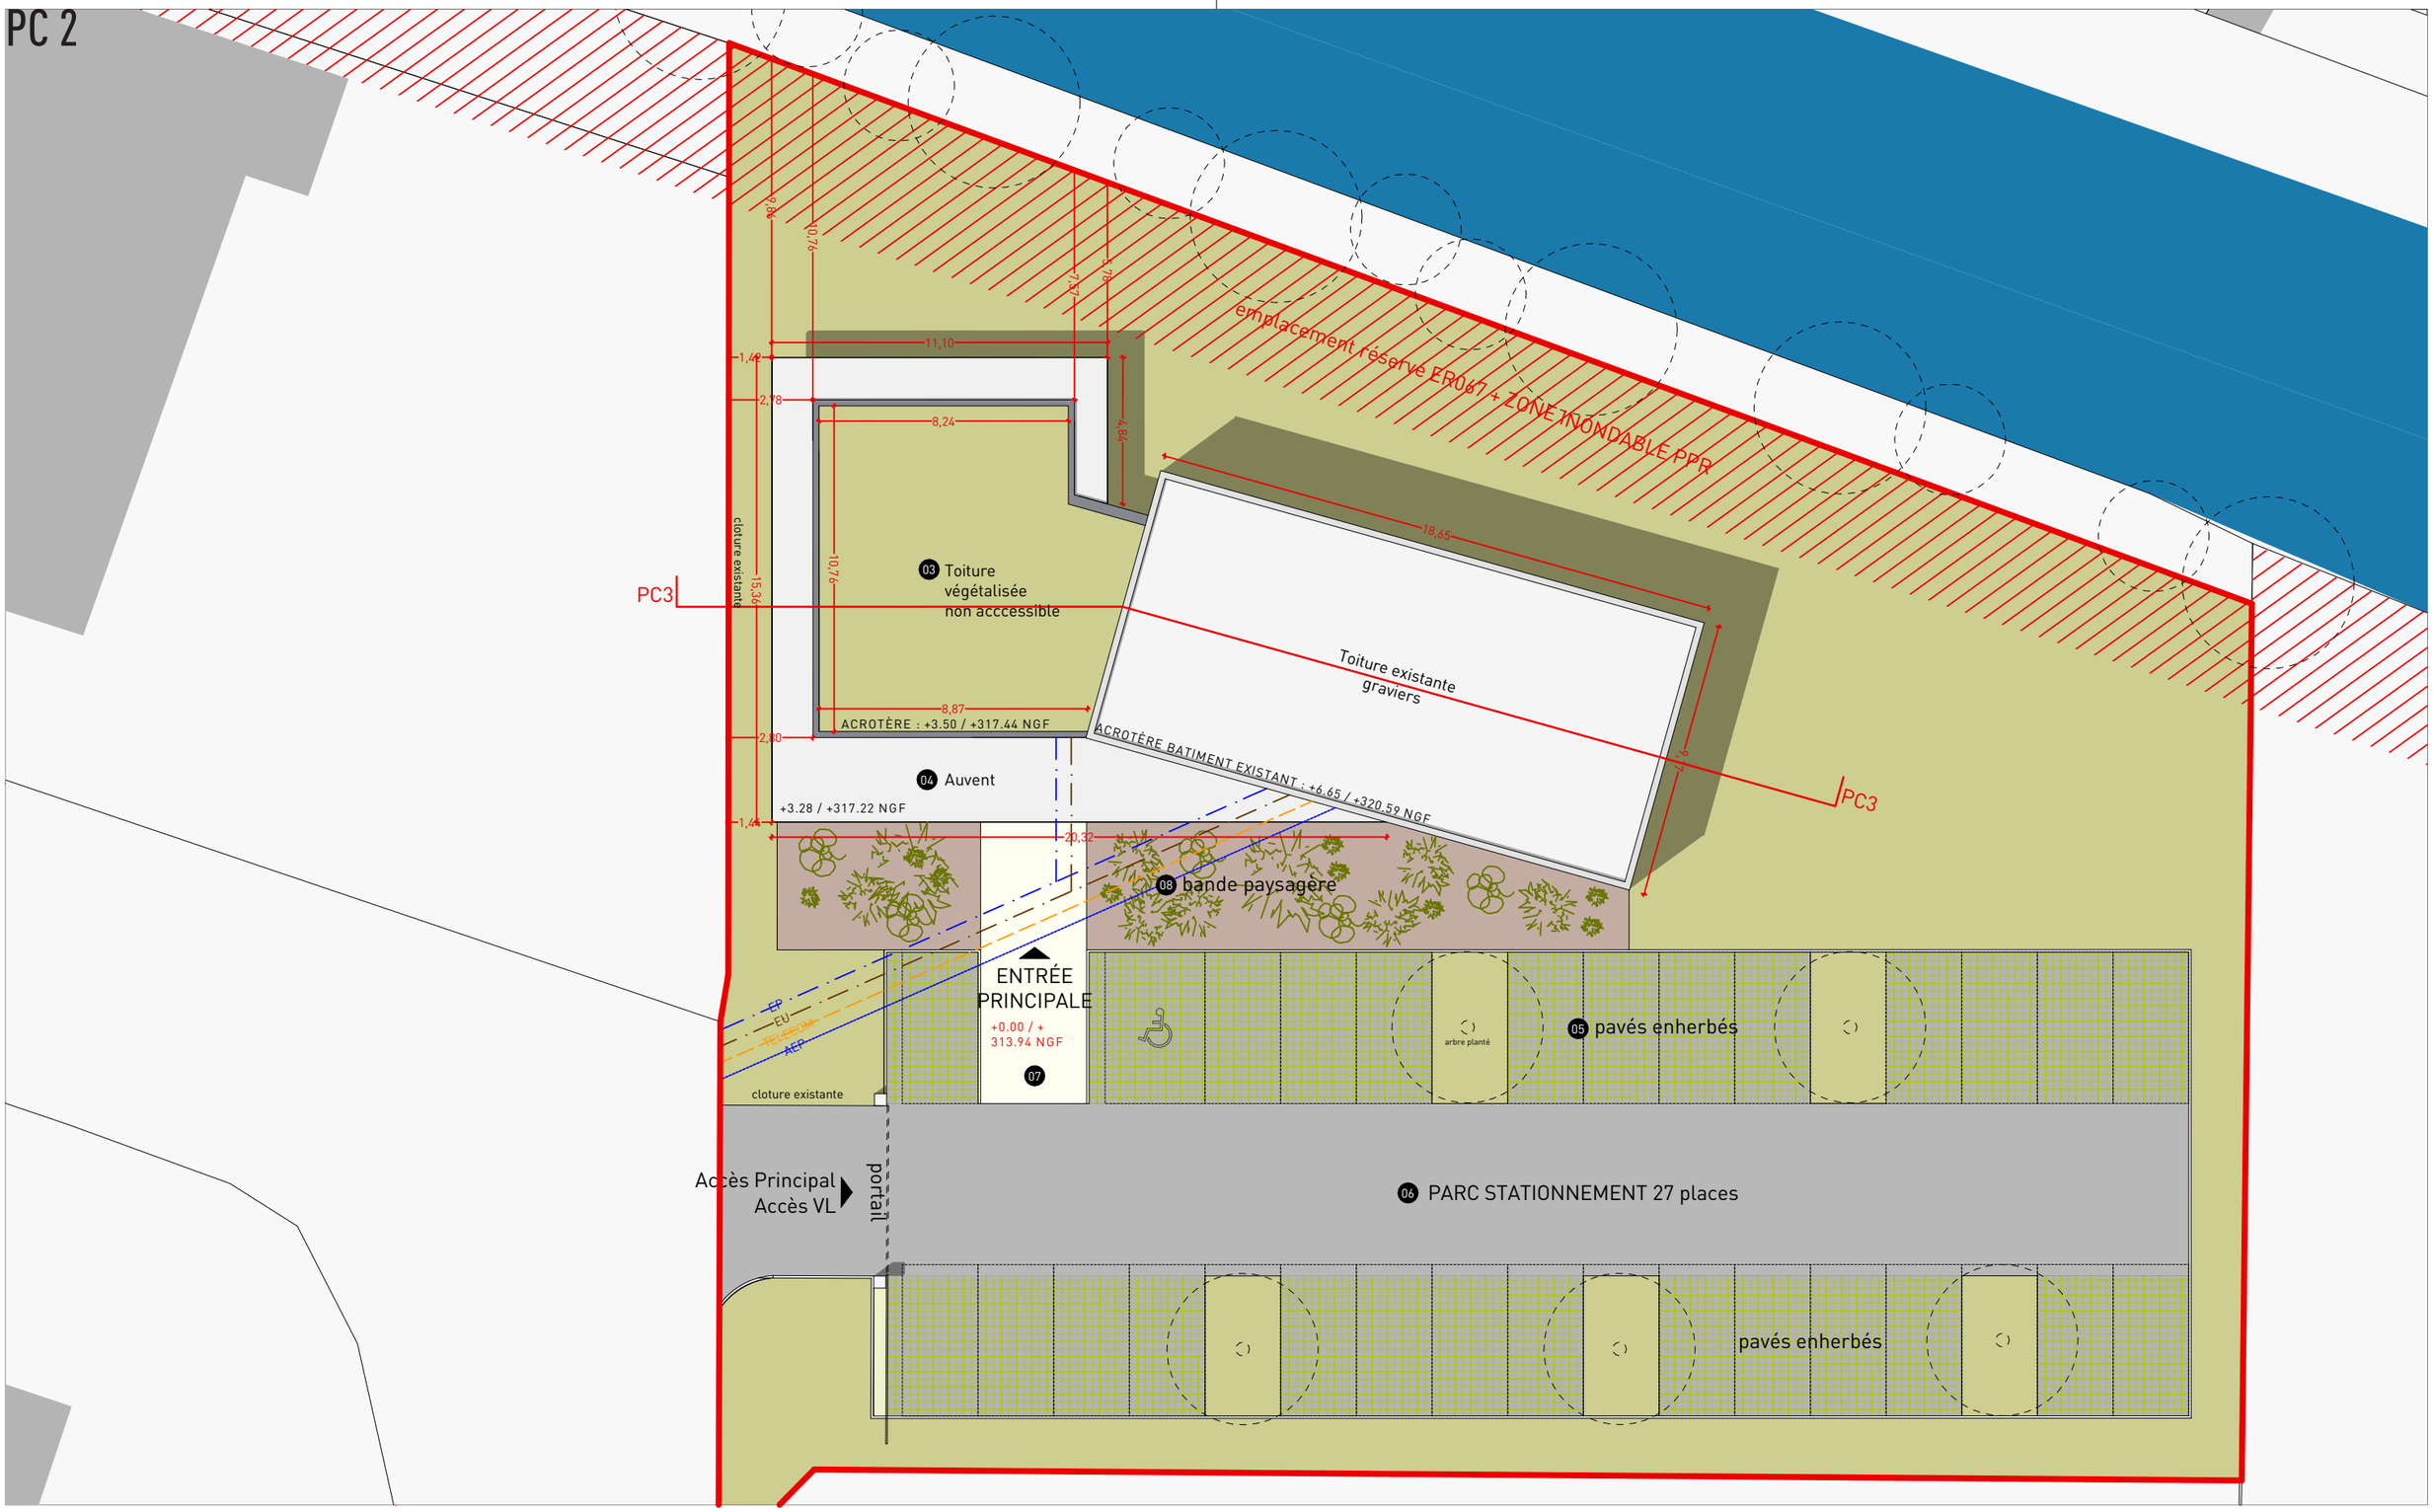

INDY
ARCHITECTES

Extension des locaux CERFRANCE

MAÎTRE D'OUVRAGE :
CERFRANCE LA TOUR-DU-PIN

Zone Artisanale des Rhodes La Tour-du-Pin 38110
04 37 05 05 81
fduhoux@38.cerfrance.fr

BLTP

Plan de masse - Plan de toiture

29/09/2021 Indice A

Échelle 1:200

PC2-PC5

PC
15