PC 057672150070

PCMI2.2 : Plan Masse Projet :

Echelle 1/200

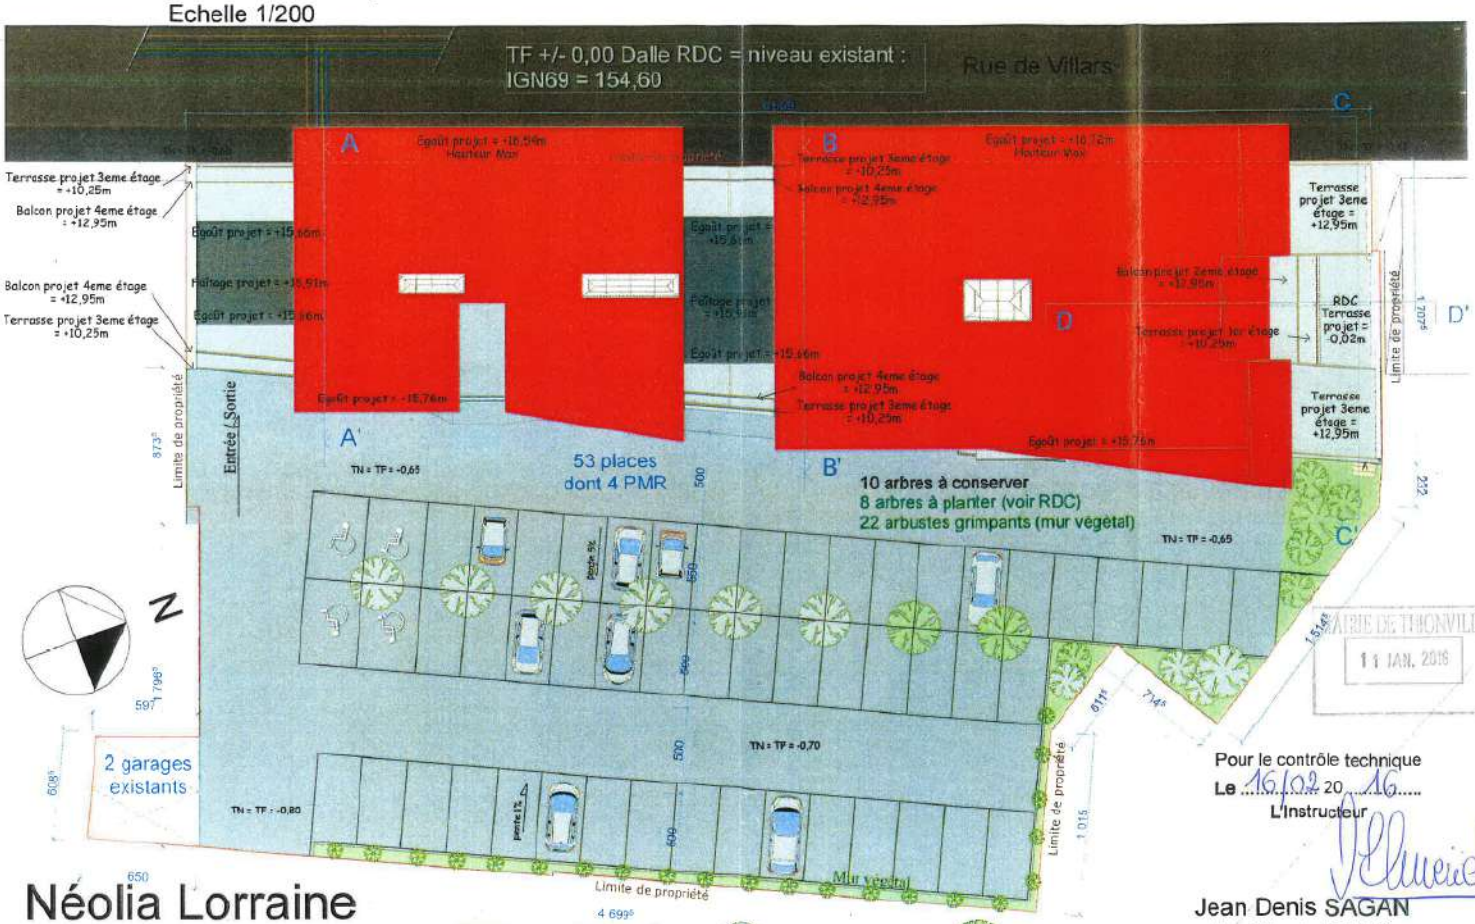

MAIRIE DE THIONVILLE
11 JAN. 2016

Pour le contrôle technique
Le 16/02 20 16
L'Instructeur

Néolia Lorraine

41 logements :
5, Rue Villars, Thionville

parking | toiture | espaces verts | 10 arbres à conserver | 8 arbres à planter | 22 arbustes à planter

Jean Denis SAGAN
Architecte DPLG
sagan.jd@gmail.com