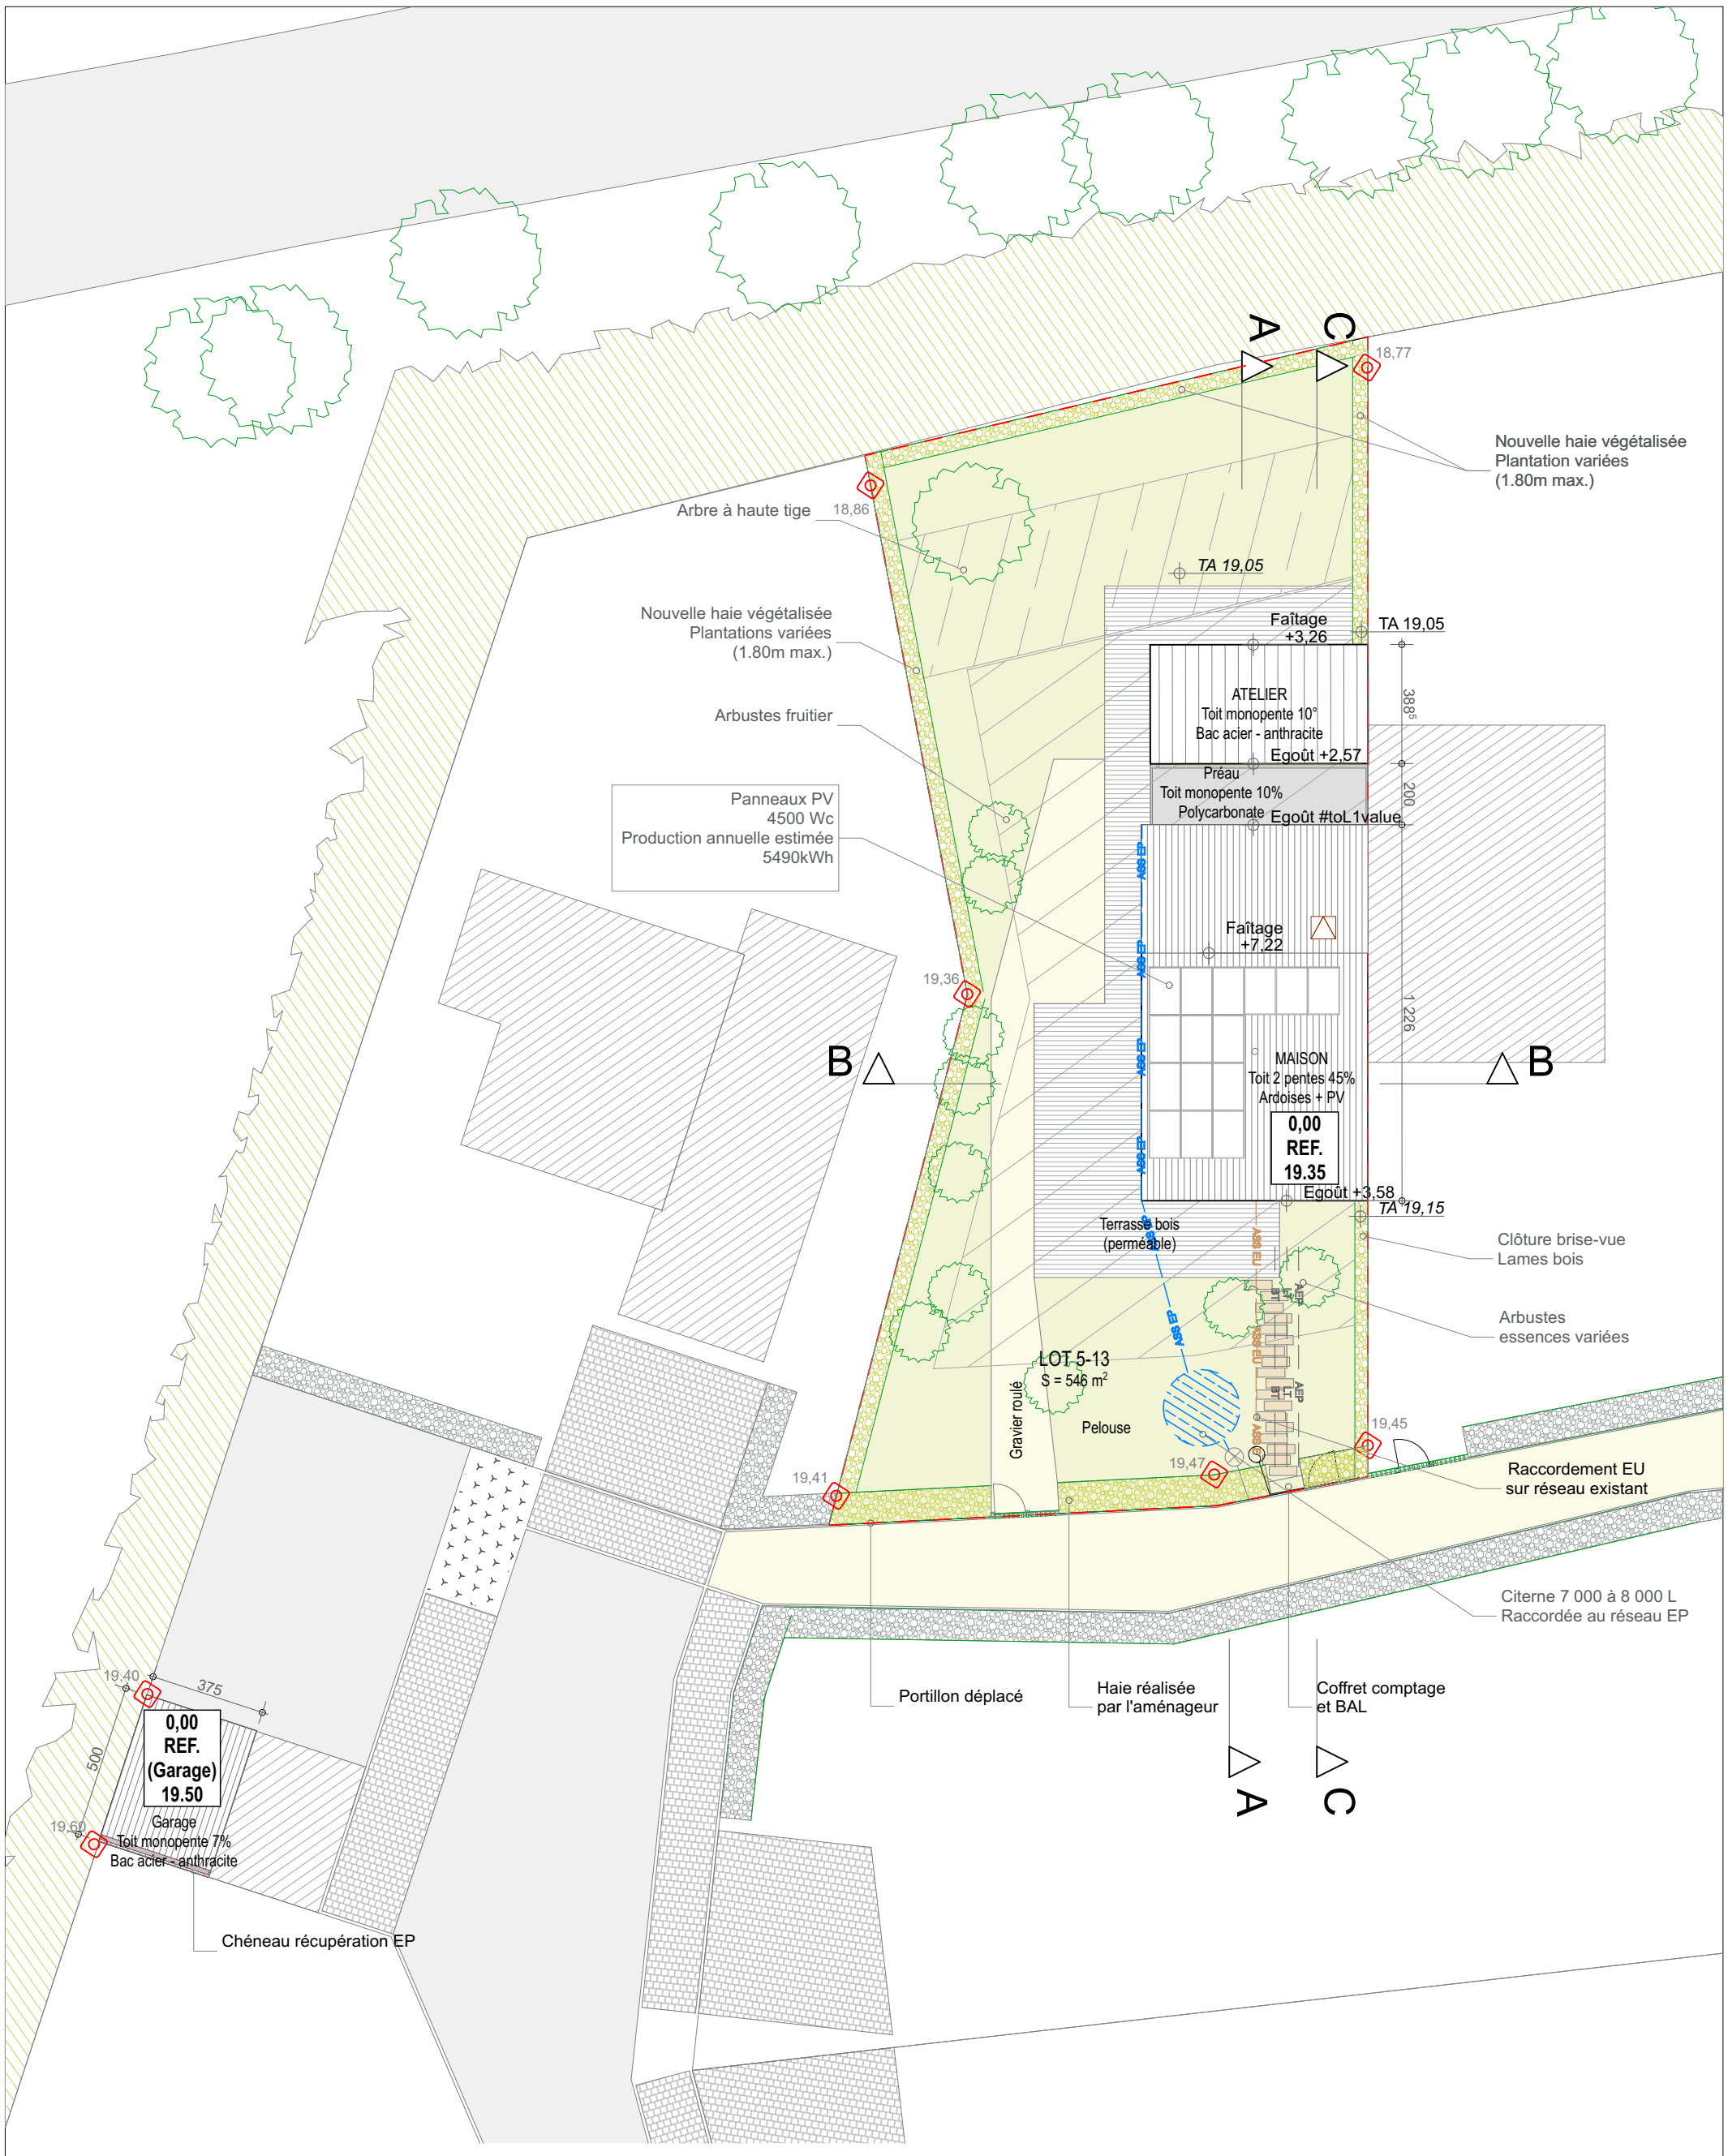

1803	CONSTRUCTION D'UNE MAISON INDIVIDUELLE à CARQUEFOU - La Fleuriaye 2 - Ilot13 - Lot 5	Plan de Masse	Ech.: 1:200 Date: 25/03/2019 PHASE: PRO-DCE	PRO 01	Tektolab architectes