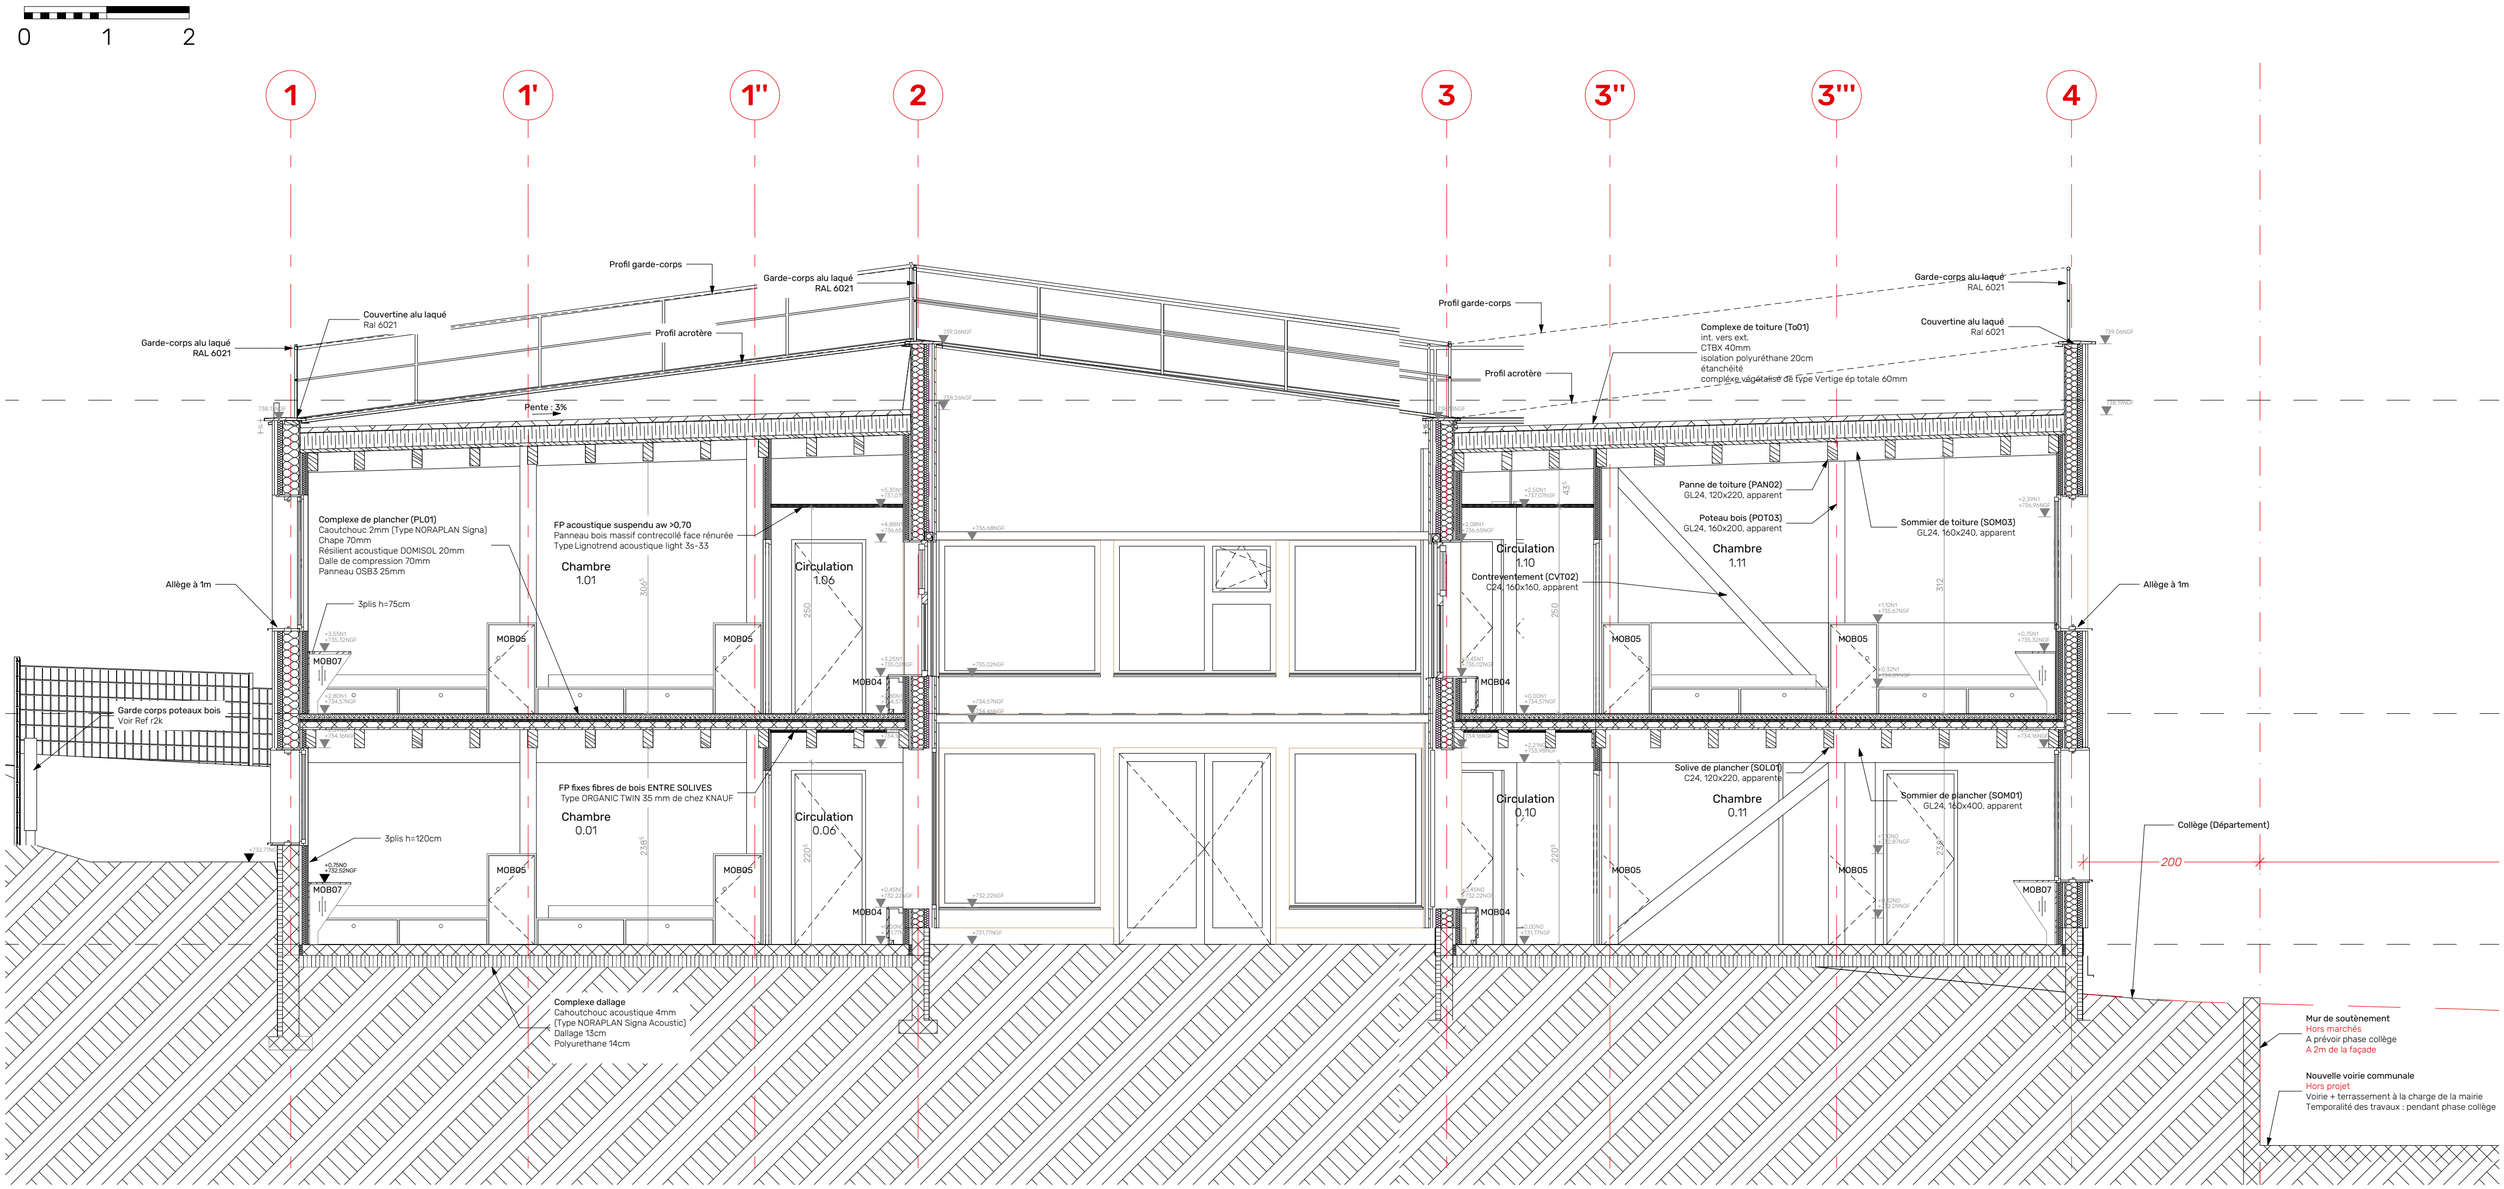

N° de plan:	Titre:	Echelle :	Date :		Maître d'ouvrage:	Ouvrage :	Maître d'oeuvre
02.1.1	INTERNAT COUPE PATIO	1:50	02/05/2022 Indice : Ind.E	EXE	Département de l'Isère	**Internat, collège des 6 vallées** *Chemin du facteur, le Bourg d'oisans, France*	R2K Architecte 163 cours Berriat, 38000 Grenoble