


EXTENSION 27.4m²

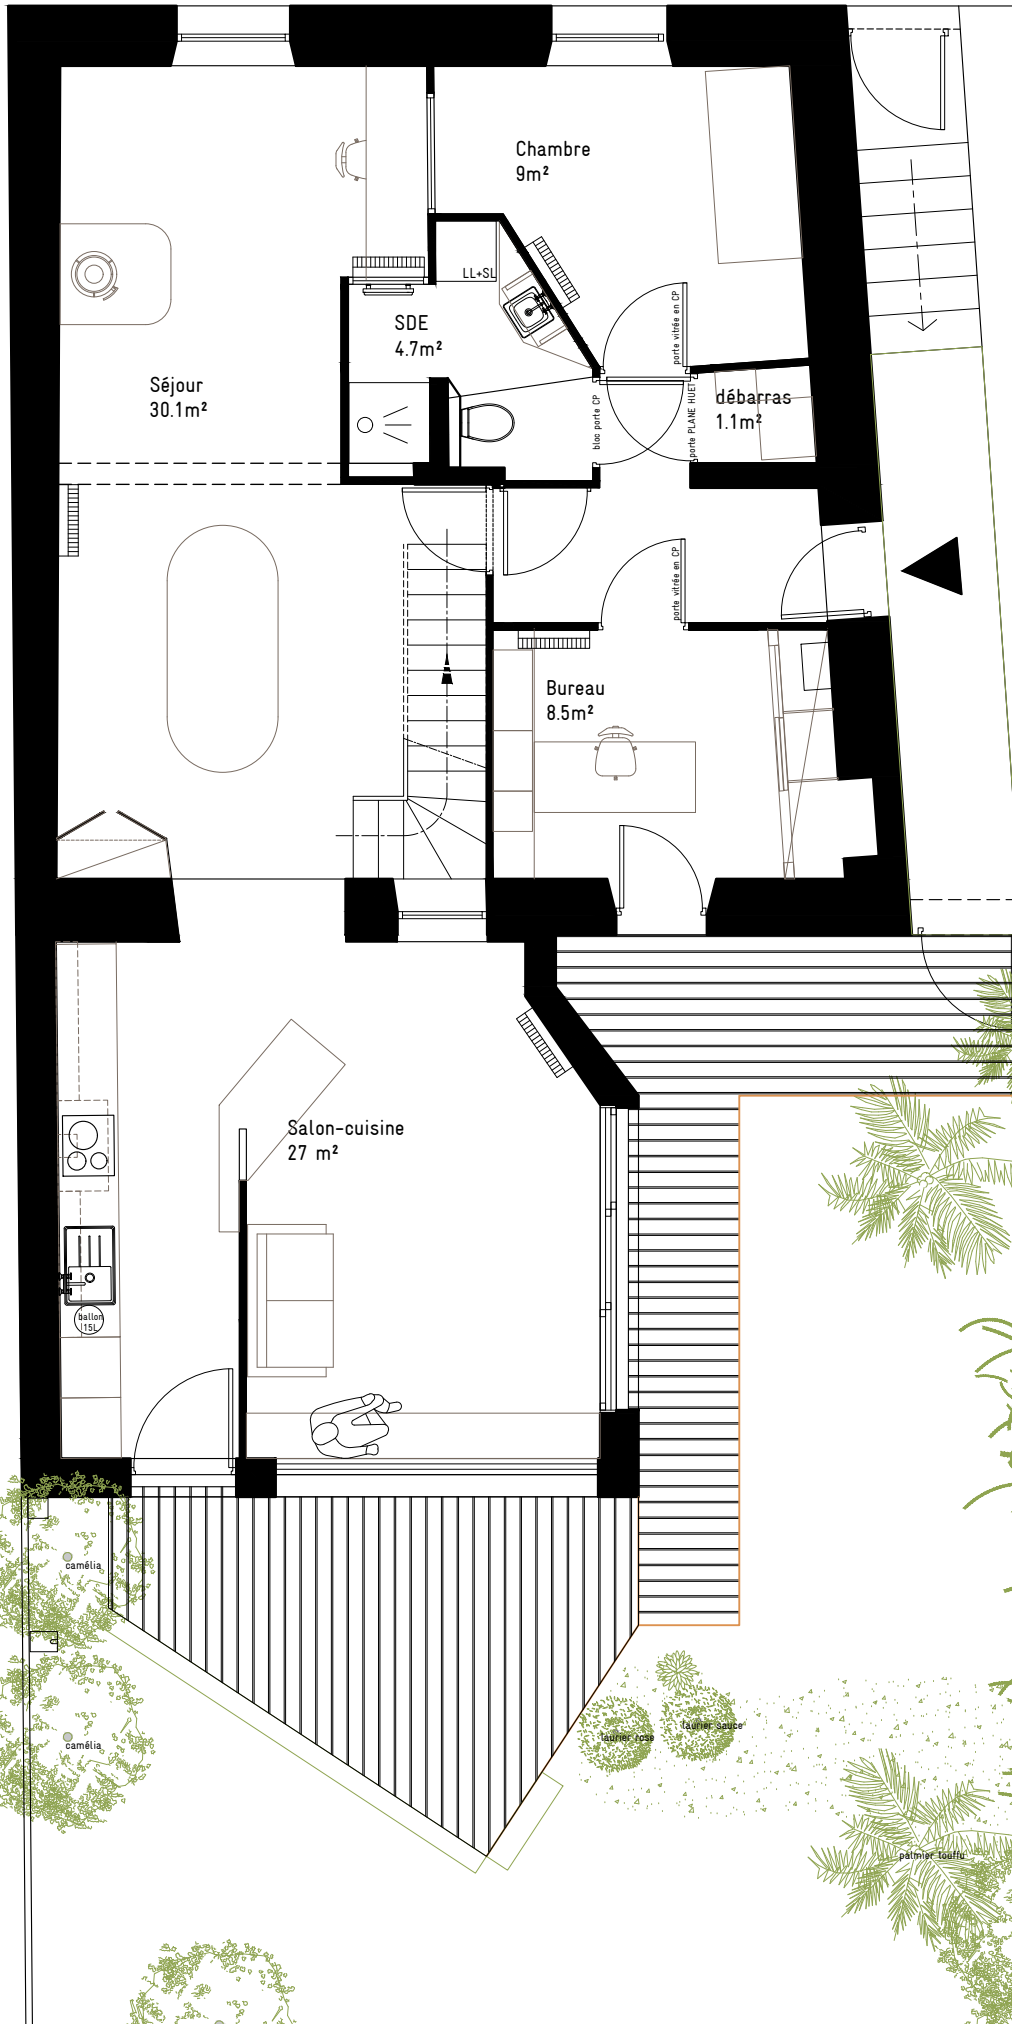

EXTENSION SUR JARDIN
MAISON INDIVIDUELLE

Designer : Carole Guédé
Bureau : Architecture Design d'espace Lycée Livet

Date : août 2021

Format : A4 Éch : 1/75e

PLAN