DOE PLAN DE MASSE

ECHELLE **1/200**
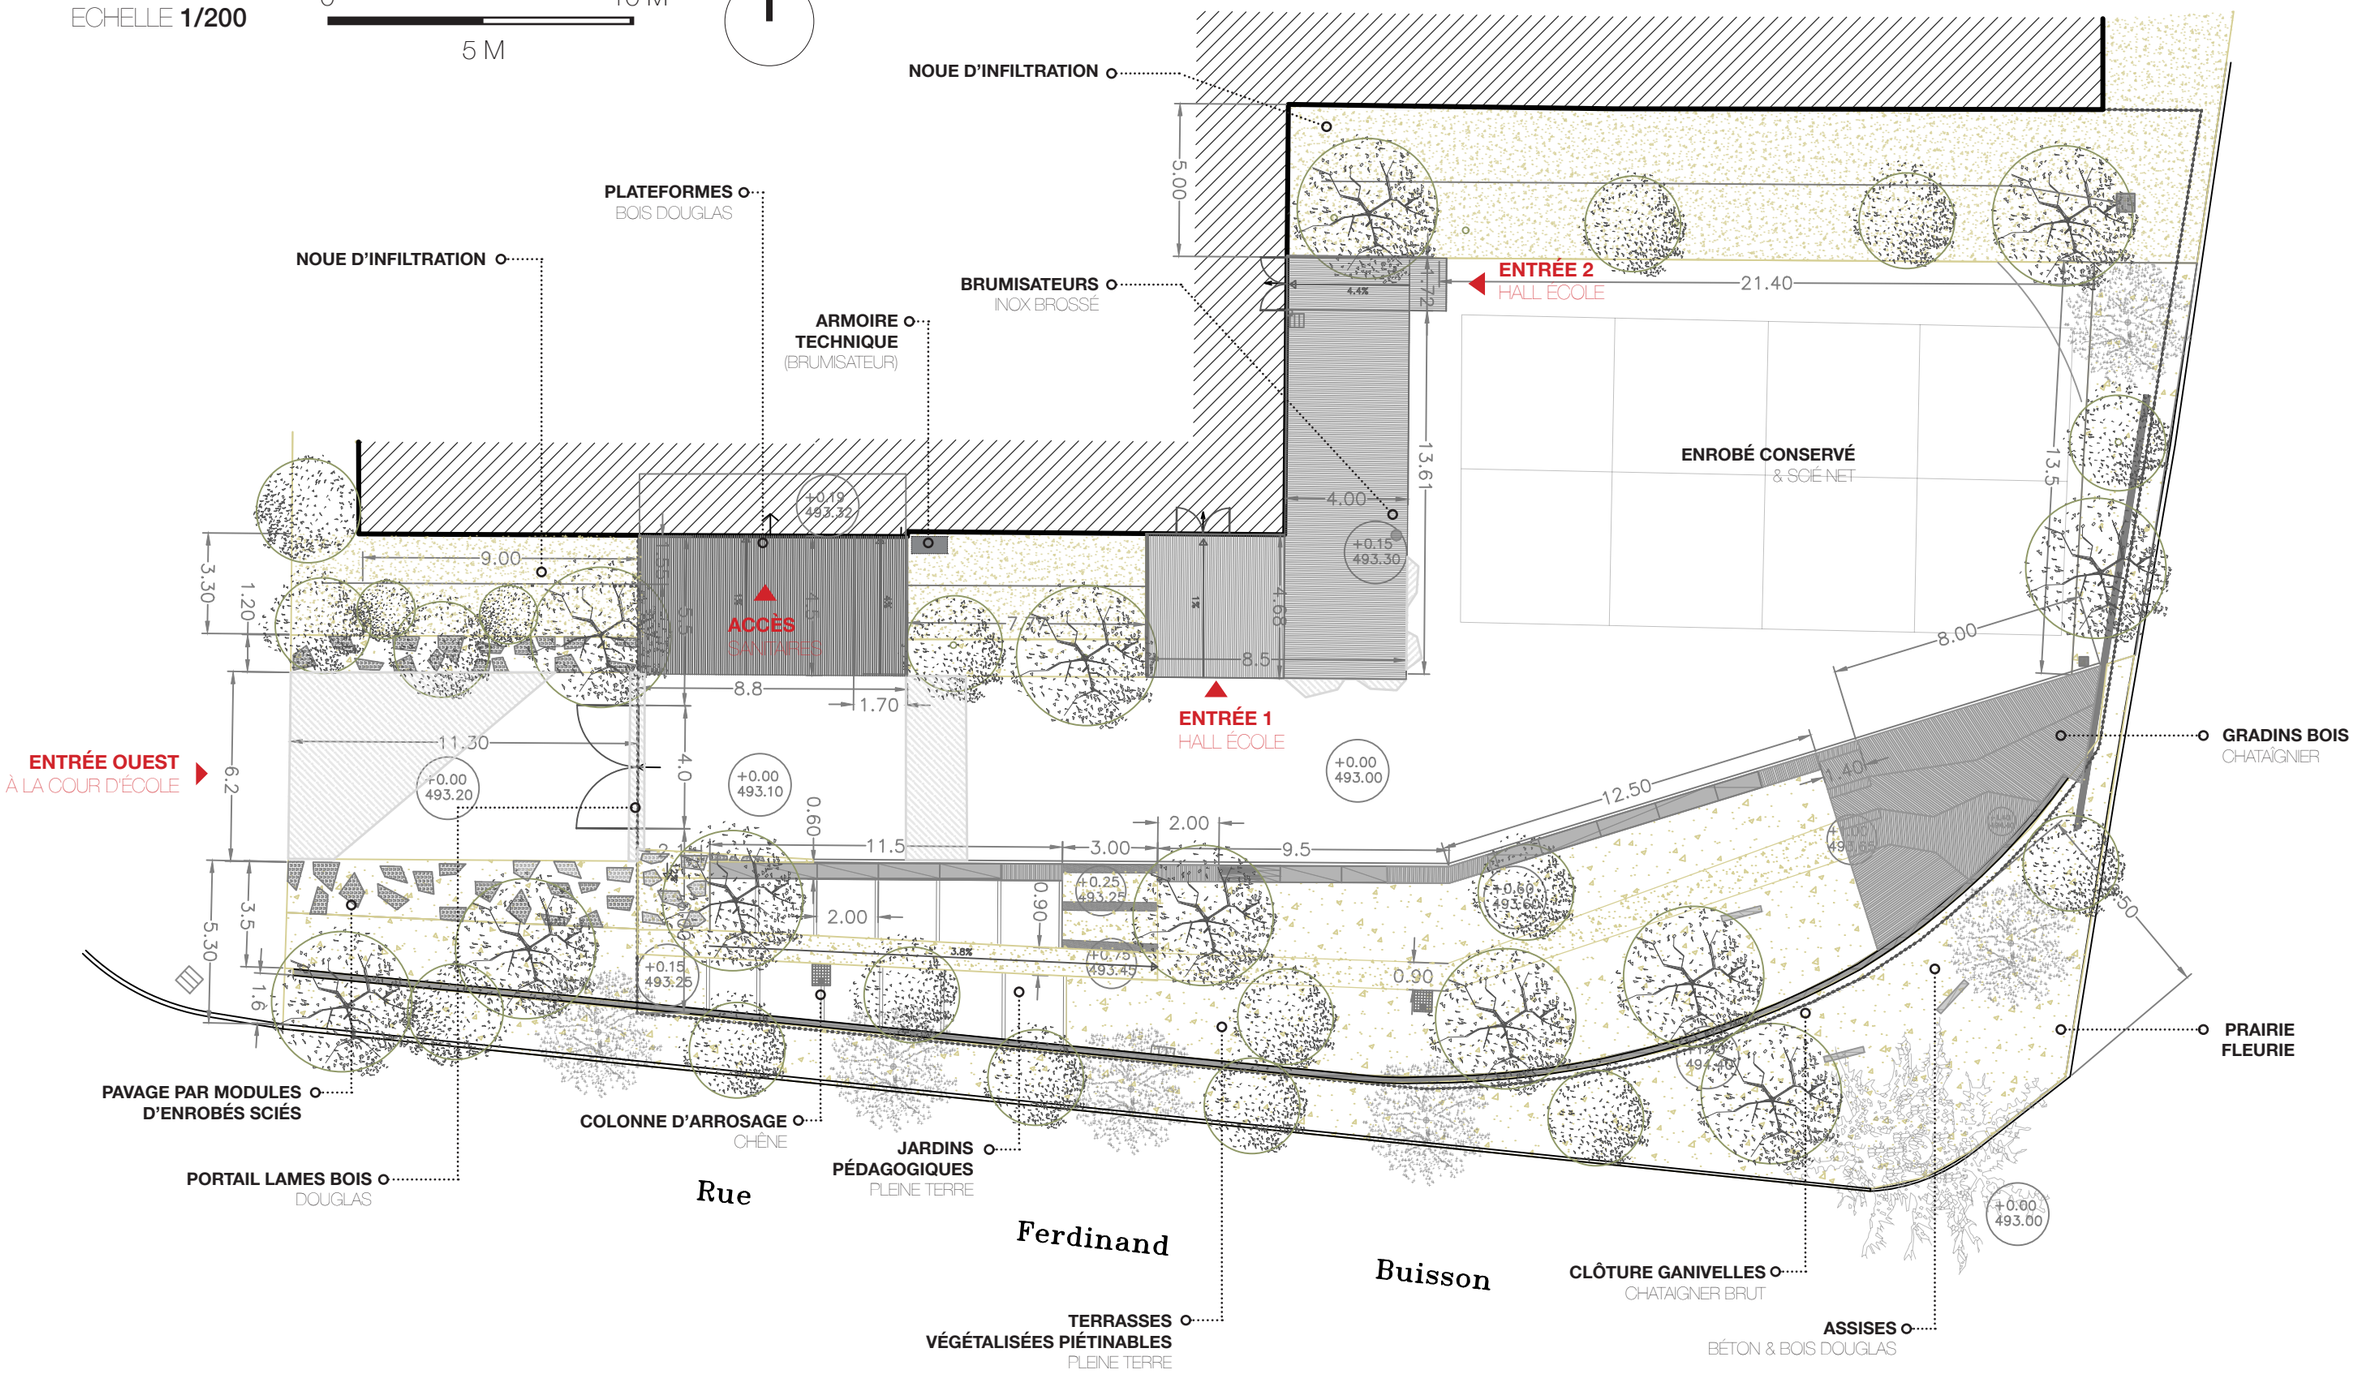
0 — 5 M — 10 M