
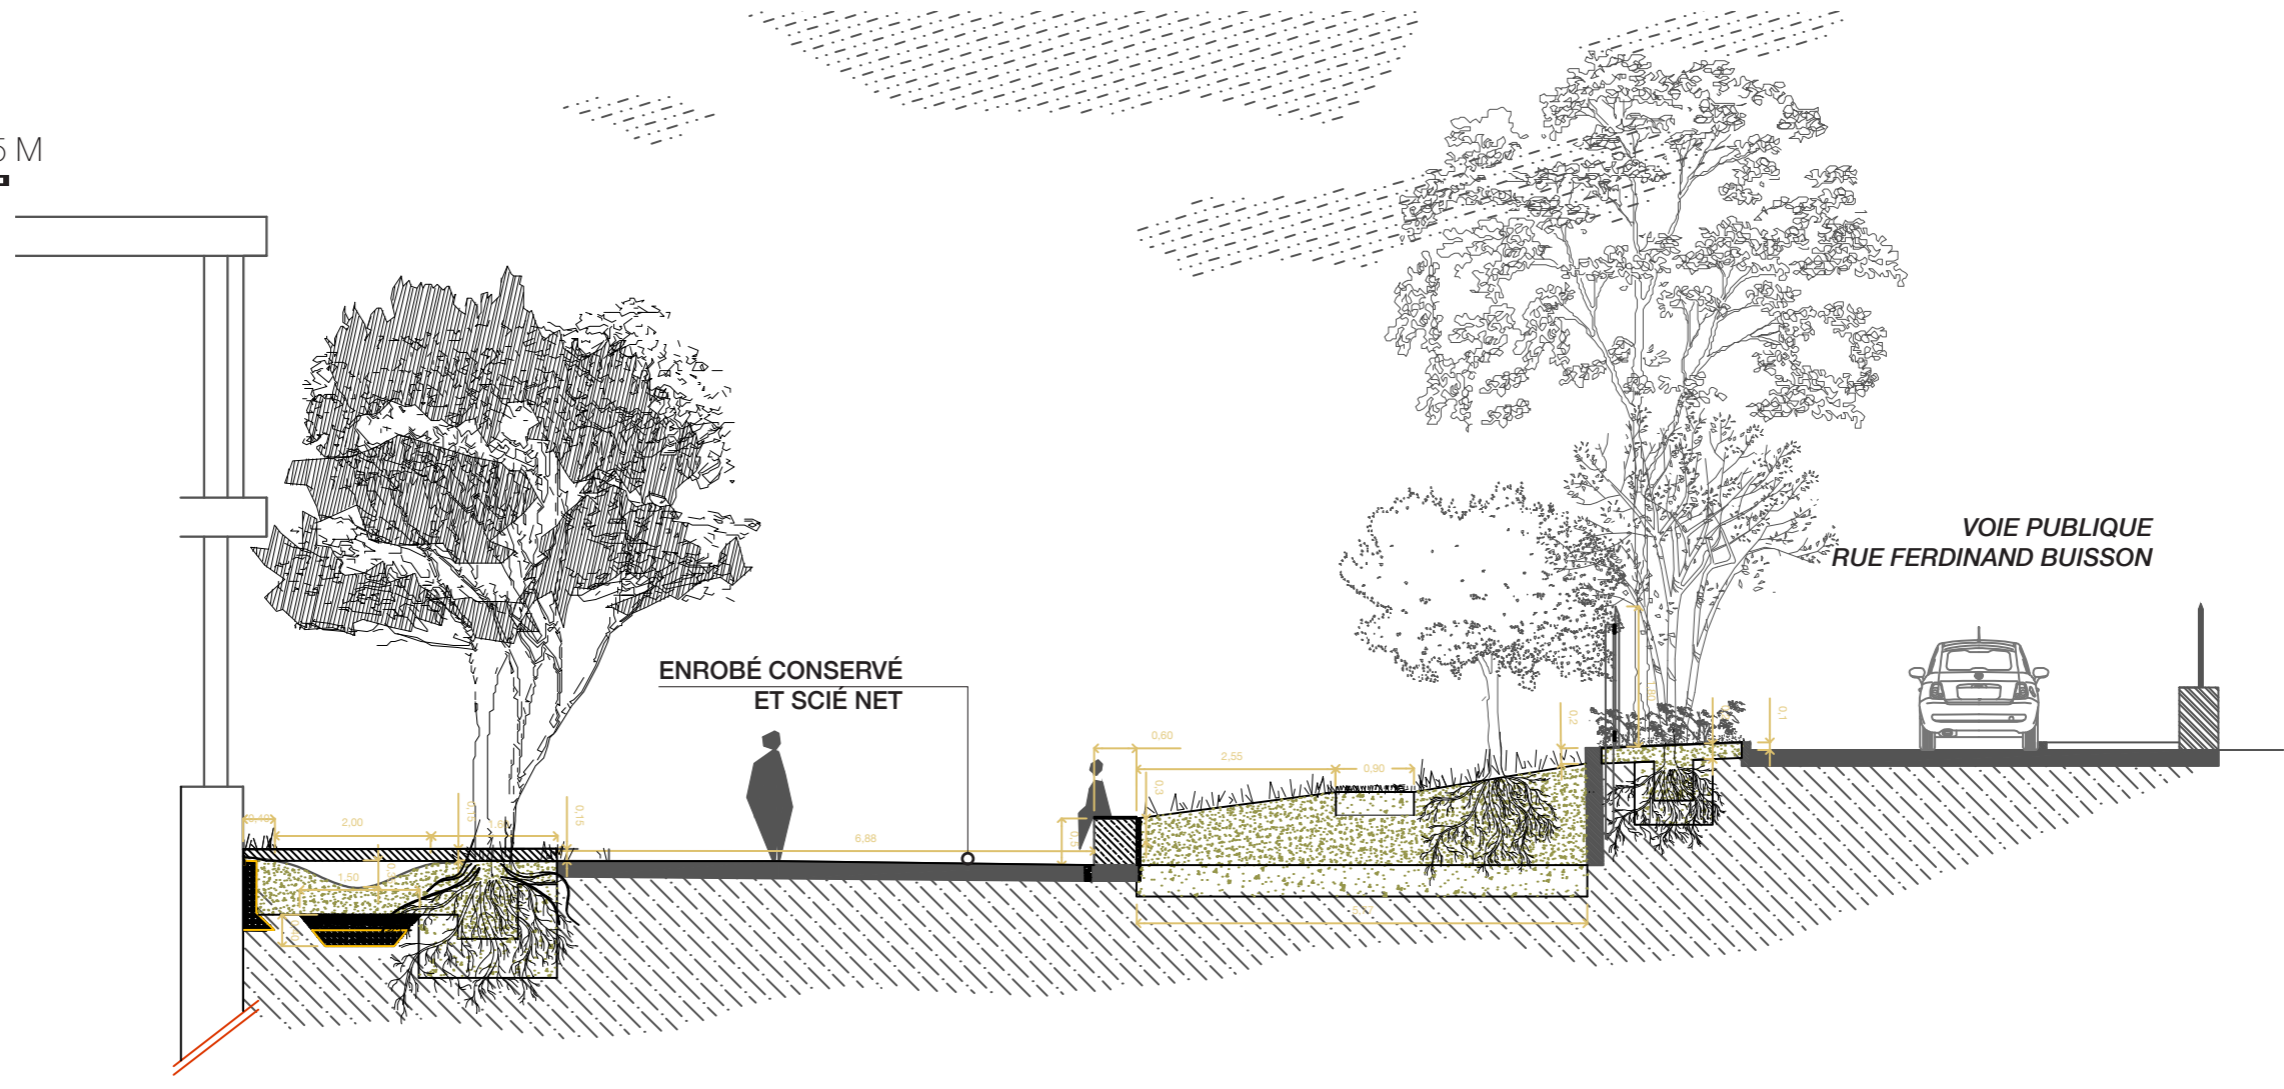


DOE

COUPE TERRASSES VÉGÉTALISÉES

ECHELLE 1/100

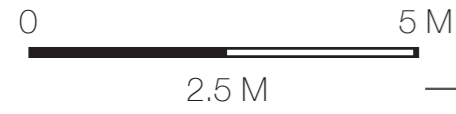

ECHELLE 1/50

