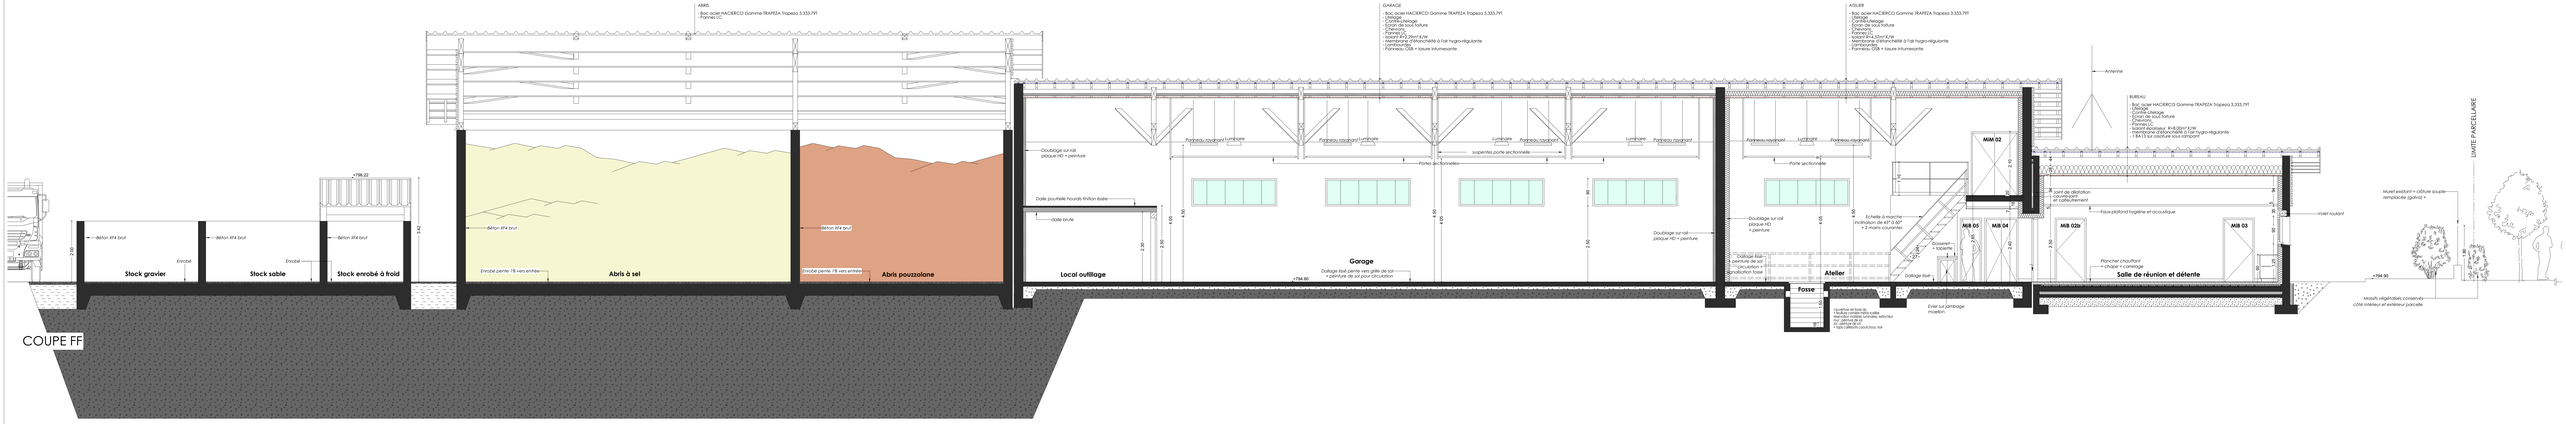

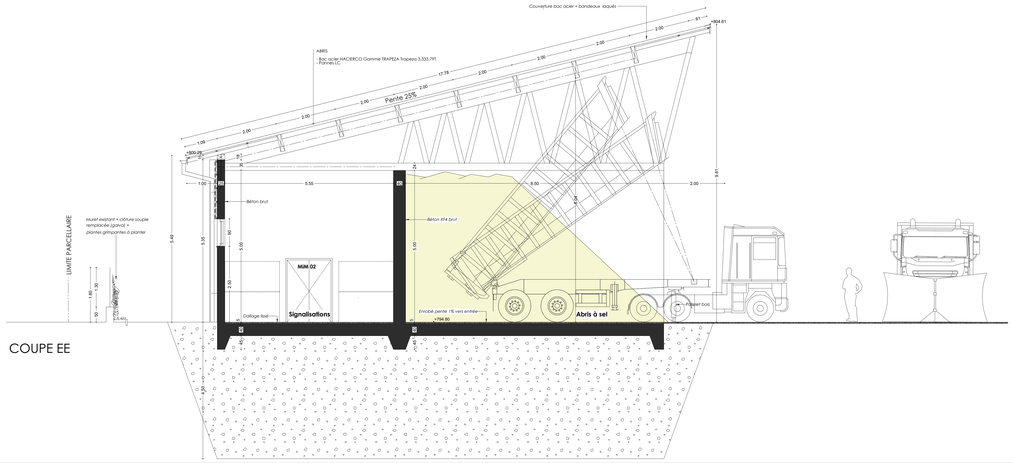

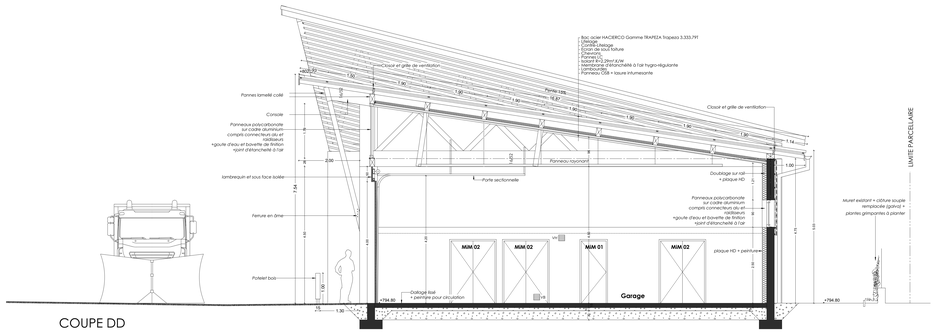

Maître d'Ouvrage

DEPARTEMENT DE L'ISERE
Direction des constructions publiques
et de l'environnement de travail
17-19 rue du commandant l'Herminier
Cité Administrative - Bât 3
BP 1096 - 38022 Grenoble Cedex 1

isère LE DÉPARTEMENT
www.isere.fr

Construction du centre d'entretien routier de Monestier de Clermont

Janvier 2020	**DOSSIER DCE**
Echelle : 1/50	**DCE 05 - COUPES DD EE FF**
N° affaire : 1802	

ATELIER F4
architectes
12 rue Ampère 38 000 GRENOBLE Tél _ 04 76 49 50 69 atelierf4@atelierf4.com

BE Structure / Economie / VRD – BETREC I.G. - 4 av. Doyen Louis Weil - 38024 GRENOBLE
BE Chauffage ventilation – THERMIBEL - 3 rue des Pins - 38100 GRENOBLE
BE Electricité – CEYTELEC - Frédéric CITOLSKI - 3 allée de la Chataindière - 38640 CLAIX