

EXISTANT NON MODIFIÉ

EXISTANT NON MODIFIÉ

SALLE JEAN BOROTRA  
TERRAIN DE TENNIS

SALLE HELENE BOUCHER

ETAT PROJETÉ  
RDC


PHASE :

Ech : 1/200

Dossier : 19.14



CE DOCUMENT EST LA PROPRIETE DE L'ATELIER A3 ARCHITECTURE. IL NE PEUT ÊTRE COPIÉ OU COMMUNIQUÉ À DES TIERS SANS SON AUTORISATION.

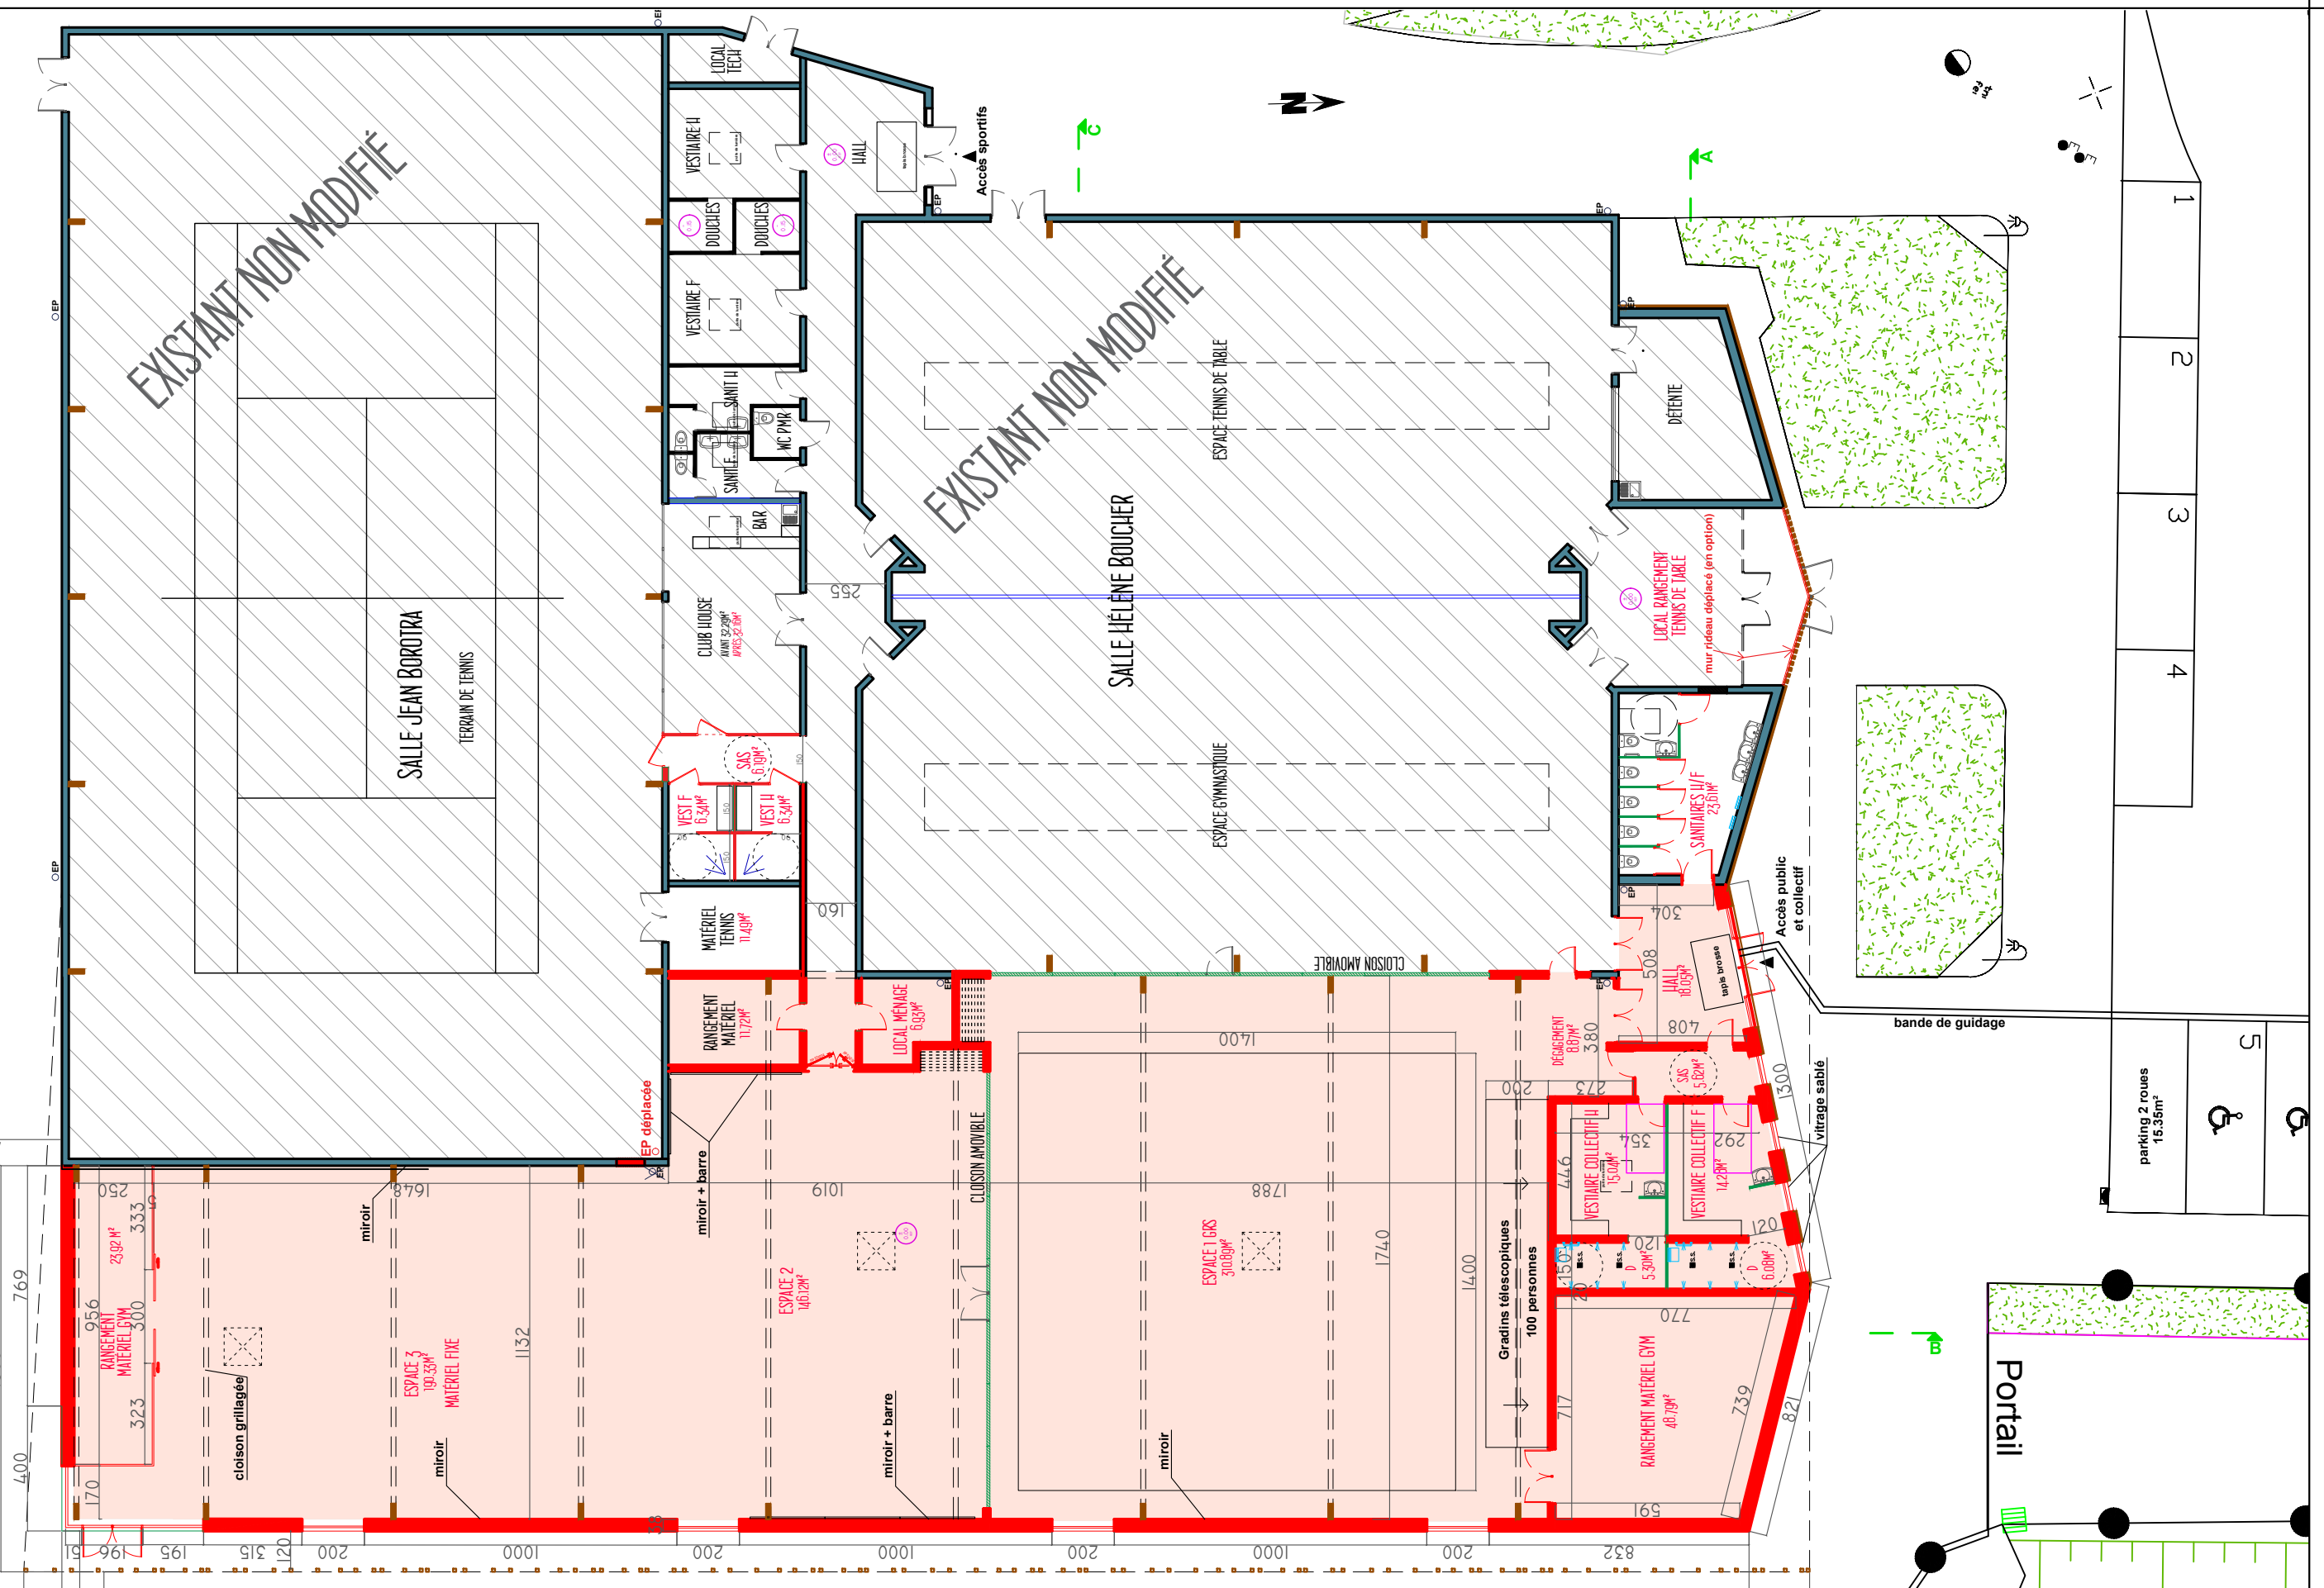

Extension

LIMITE TERRAIN DE FOOTBALL