



Coupe AA

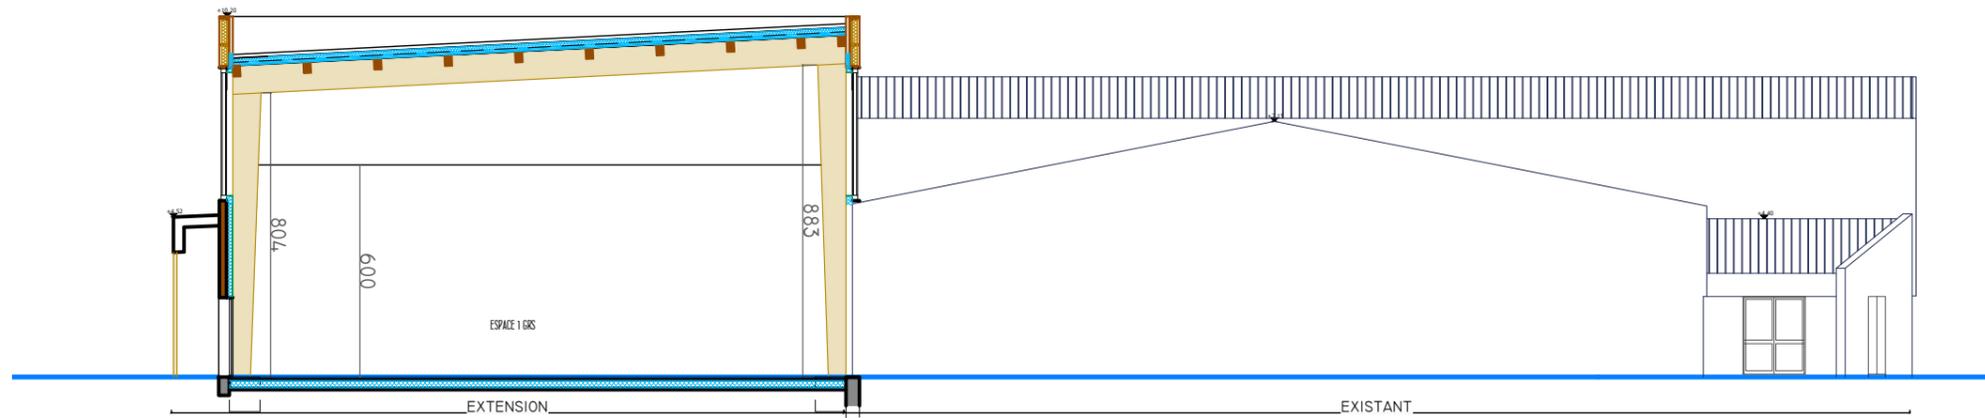

Coupe CC

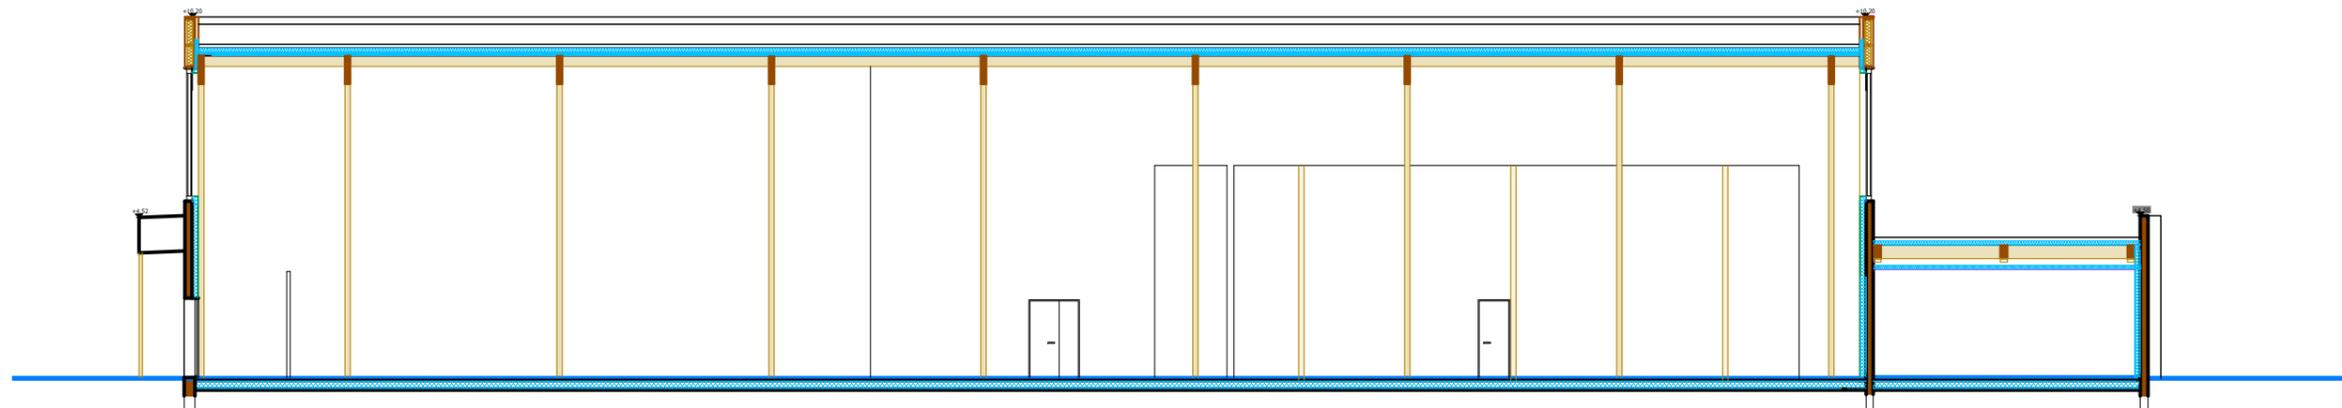

Coupe BB



ETAT PROJETÉ  
Coupes de principe

PHASE :

Ech : 1/200

Dossier : 19.14