




Façade NORD (côté parking)

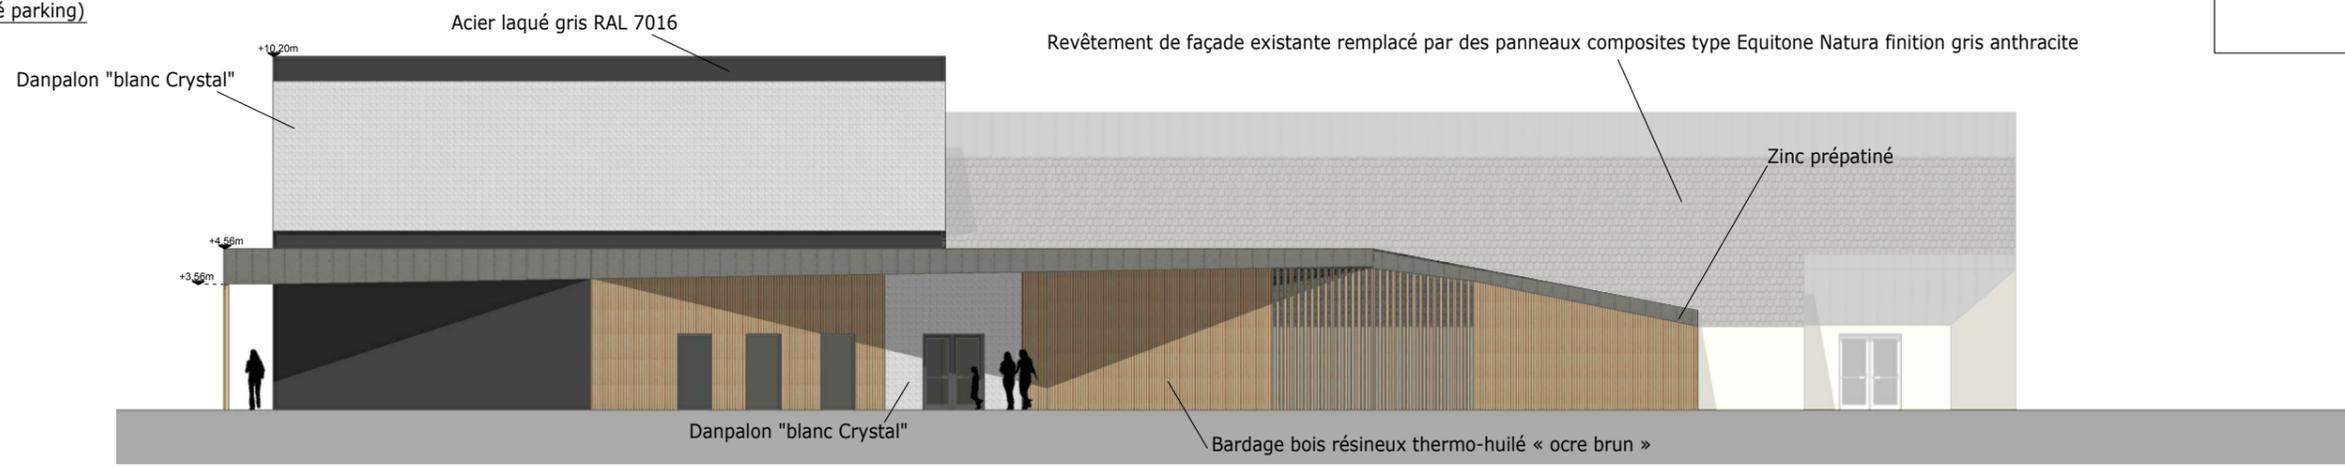


Façade EST (côté stade)

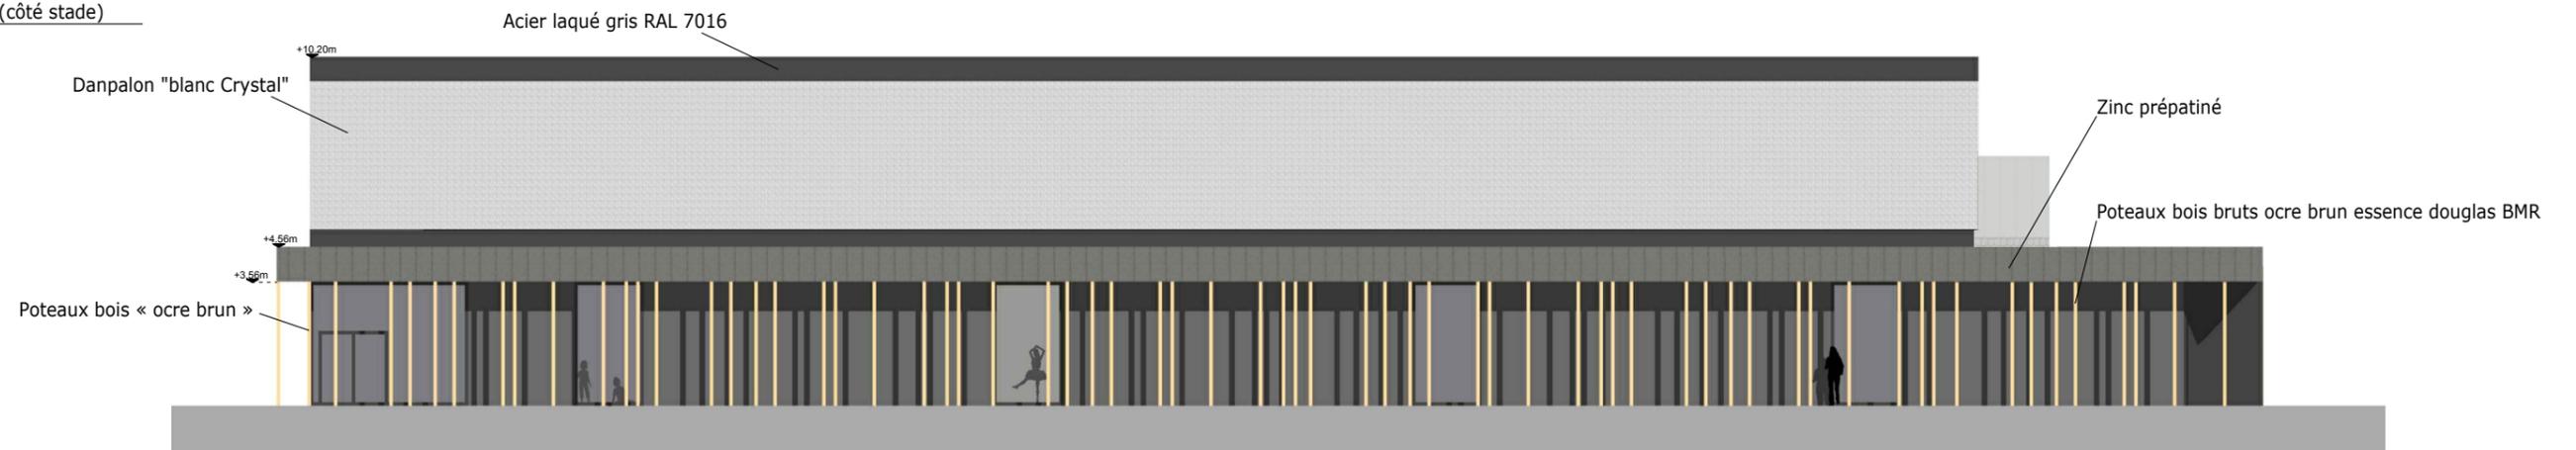

Façade OUEST

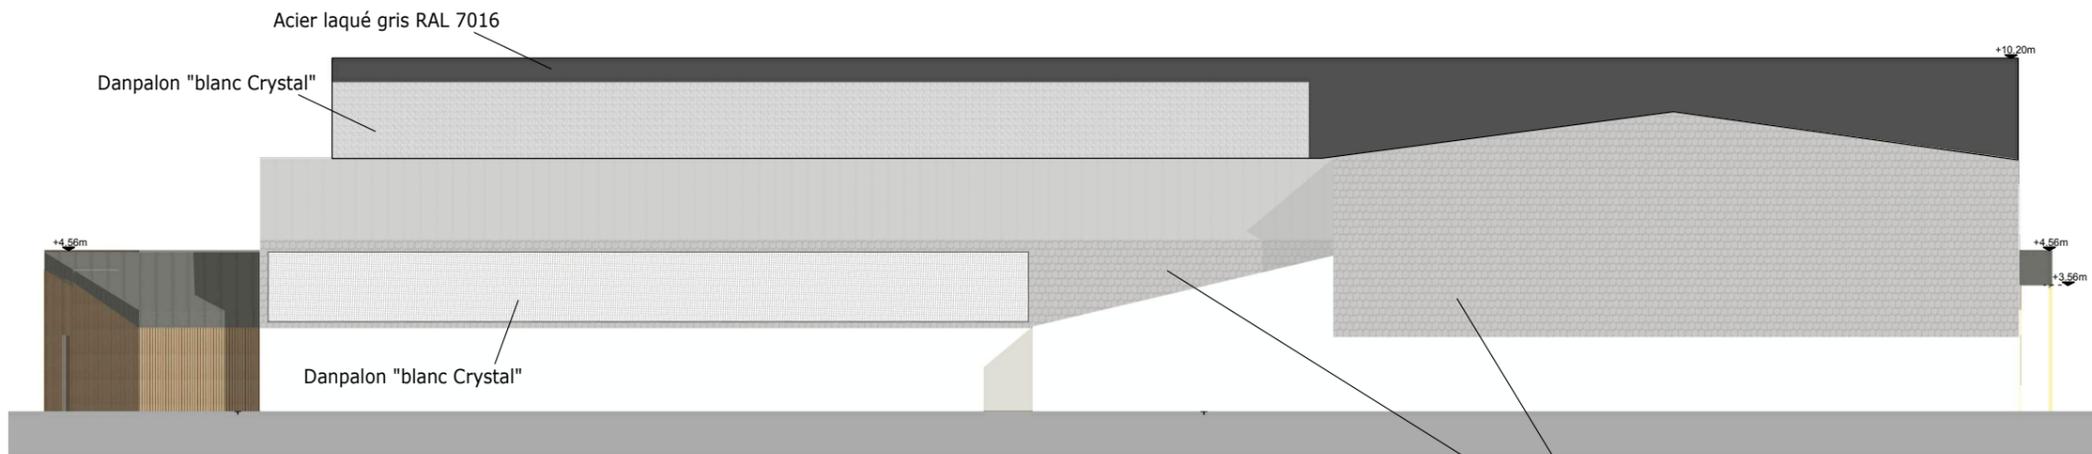

Façade SUD

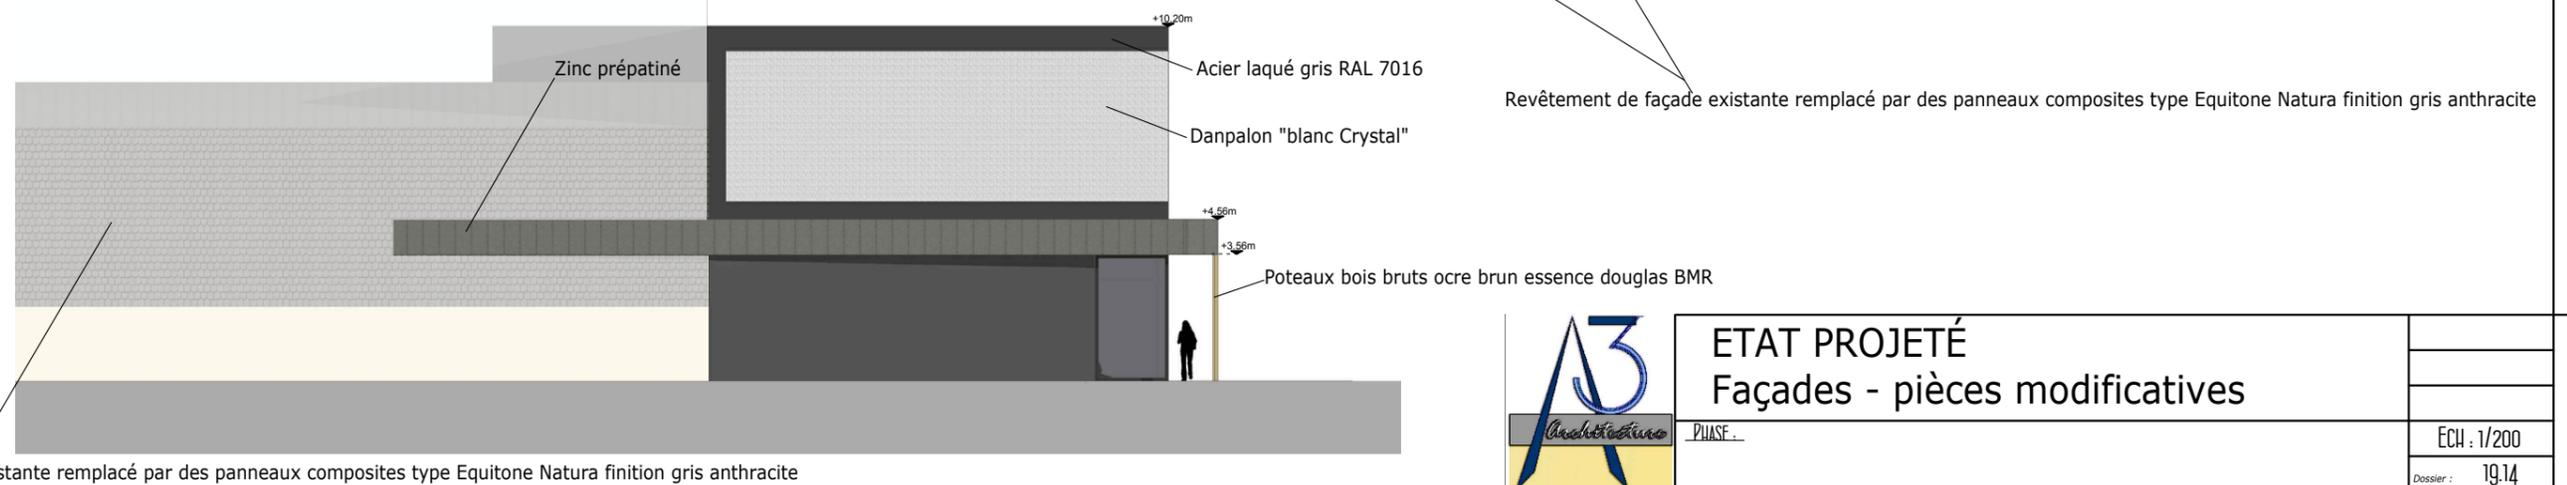

ETAT PROJETÉ  
Façades - pièces modificatives

PHASE

Ech : 1/200

Dossier : 19.14