


SURFACES	
Terrain Global	950 m ²
Espace vert	428 m ²
Bâtiment sol (bâti)	228 m ²
Accès / Zones stab.	294 m ²

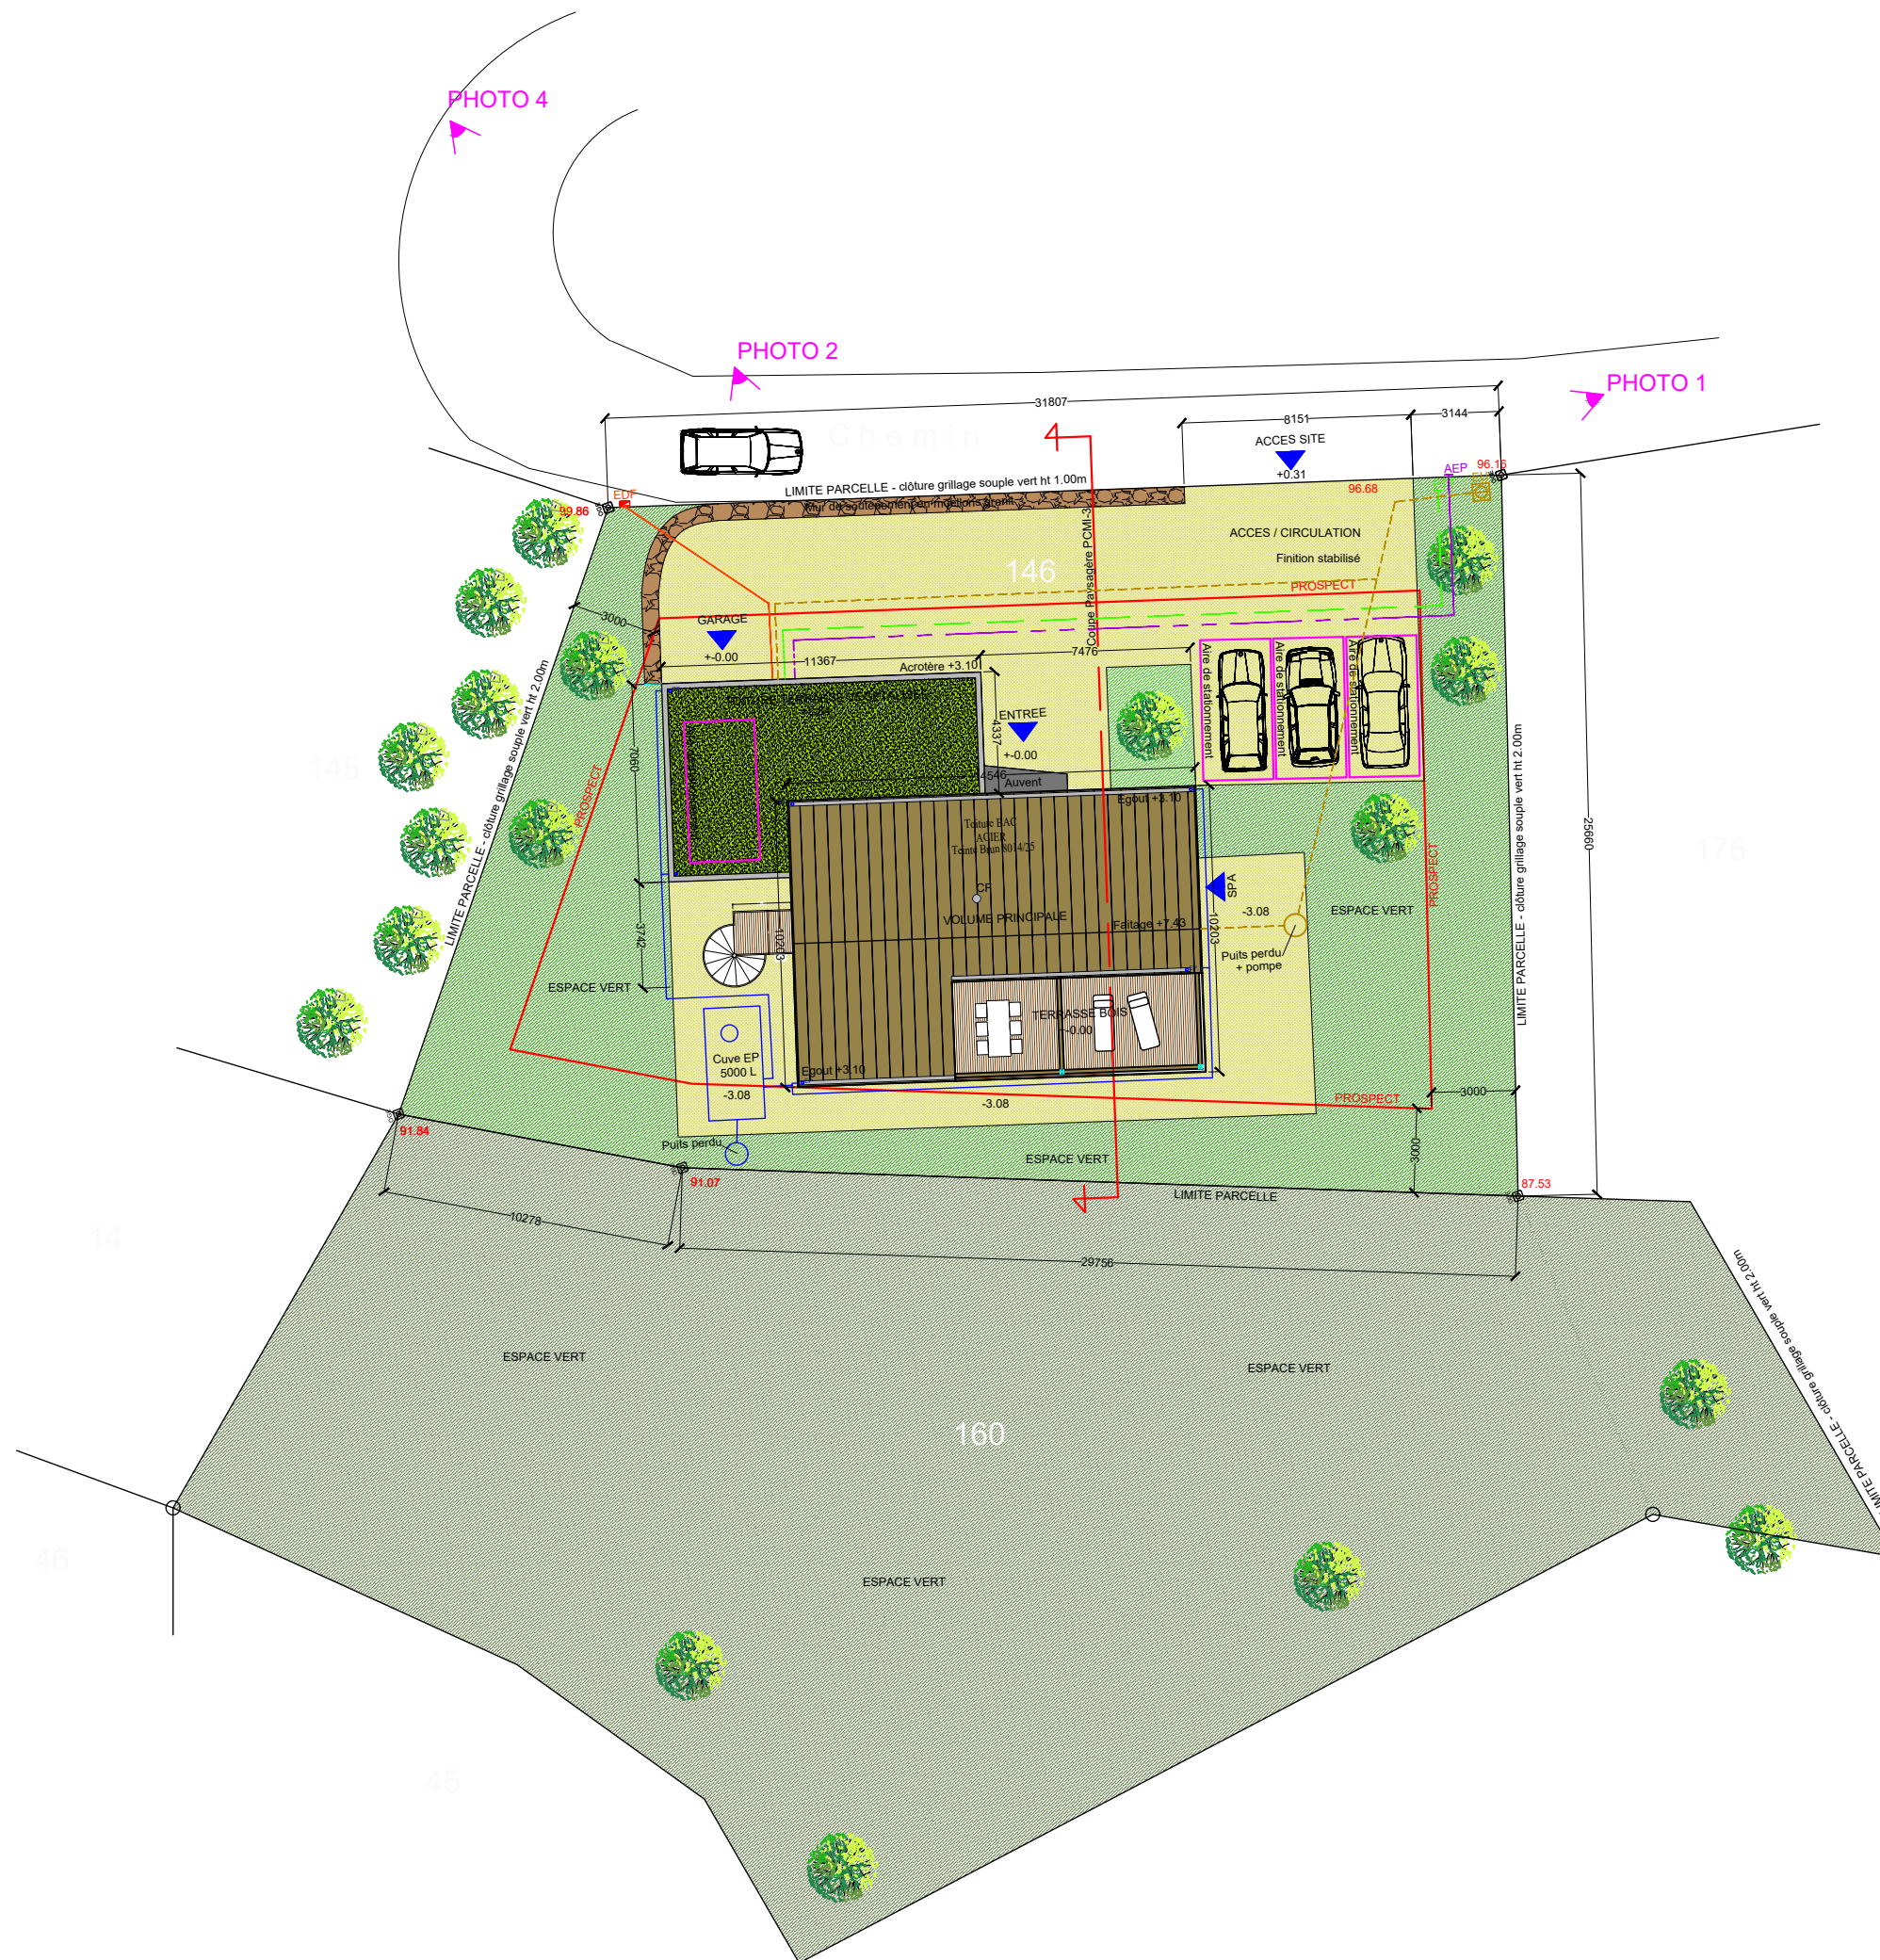

m. d'ouvrage

MULBACH
Lieu dit "Altmatt" - Parcelle 146
68380 MUHLBACH / MUNSTER

chambrier

E PRO

Ind	Revision/Fin	Date

CONSTRUCTION D'UN GITE
A MUHLBACH SUR MUNSTER

