


15, chemin du Moenchberg \_ 68140 MUNSTER  
contact@act-5.fr \_ Tél. 03 68 07 71 06  
M. Thomas VOGEL \_ Mob. 06 03 61 23 32

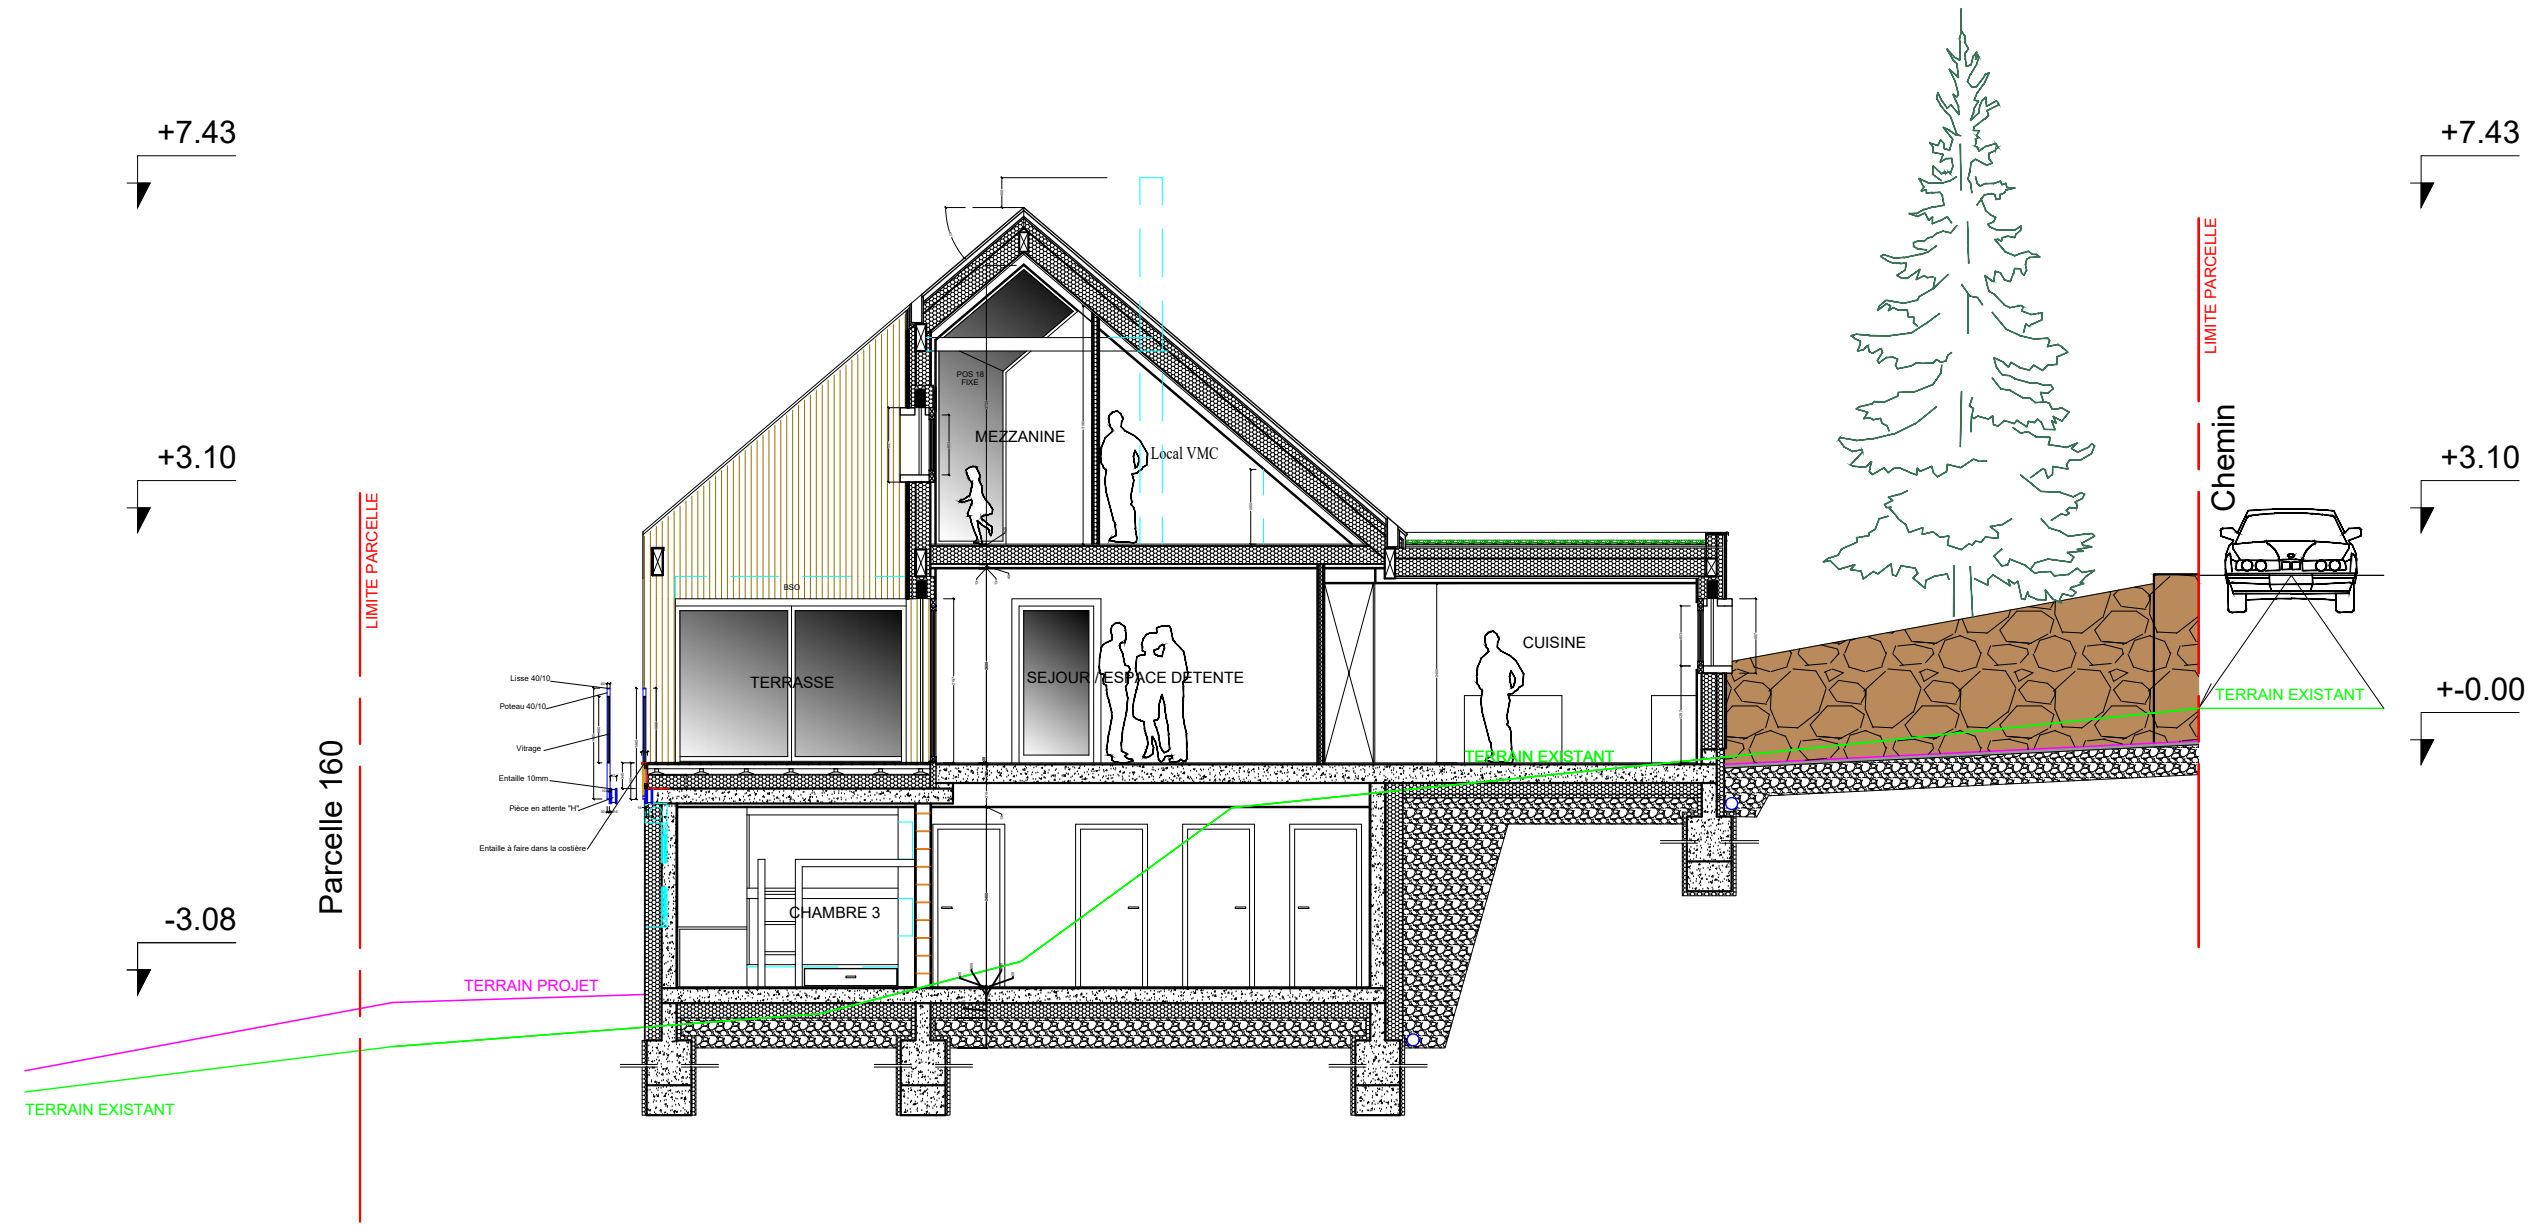

m. d'ouvrage  
**MULBACH**  
Lieu dit "Altmatt" - Parcelle 146  
68380 MUHLBACH / MUNSTER

**E** **PRO**

Ind	Revision/Fin	Date

CONSTRUCTION D'UN GITE  
A MUHLBACH SUR MUNSTER

COUPE SUR PROJET 1

Date 19/05/2020  
Echelle 1/100