



Stationnement F2
Dalle béton enherbée

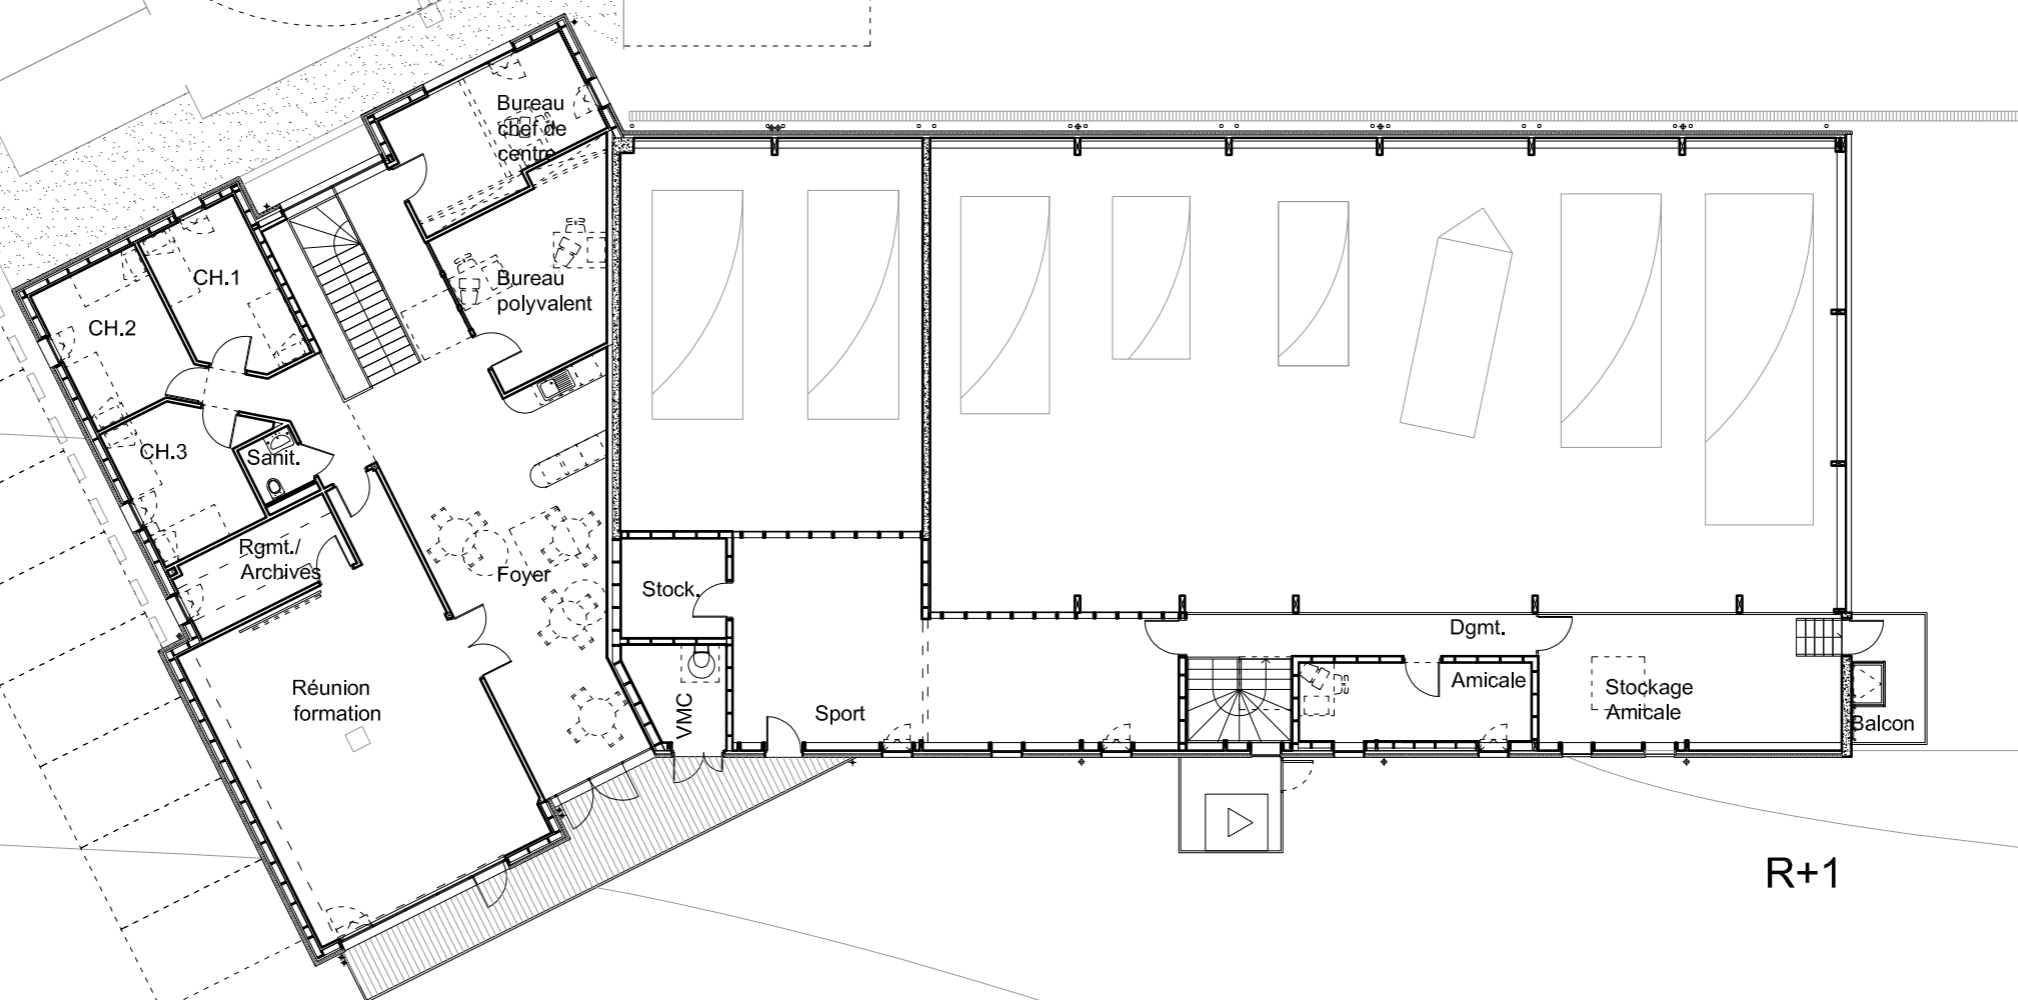

R+1

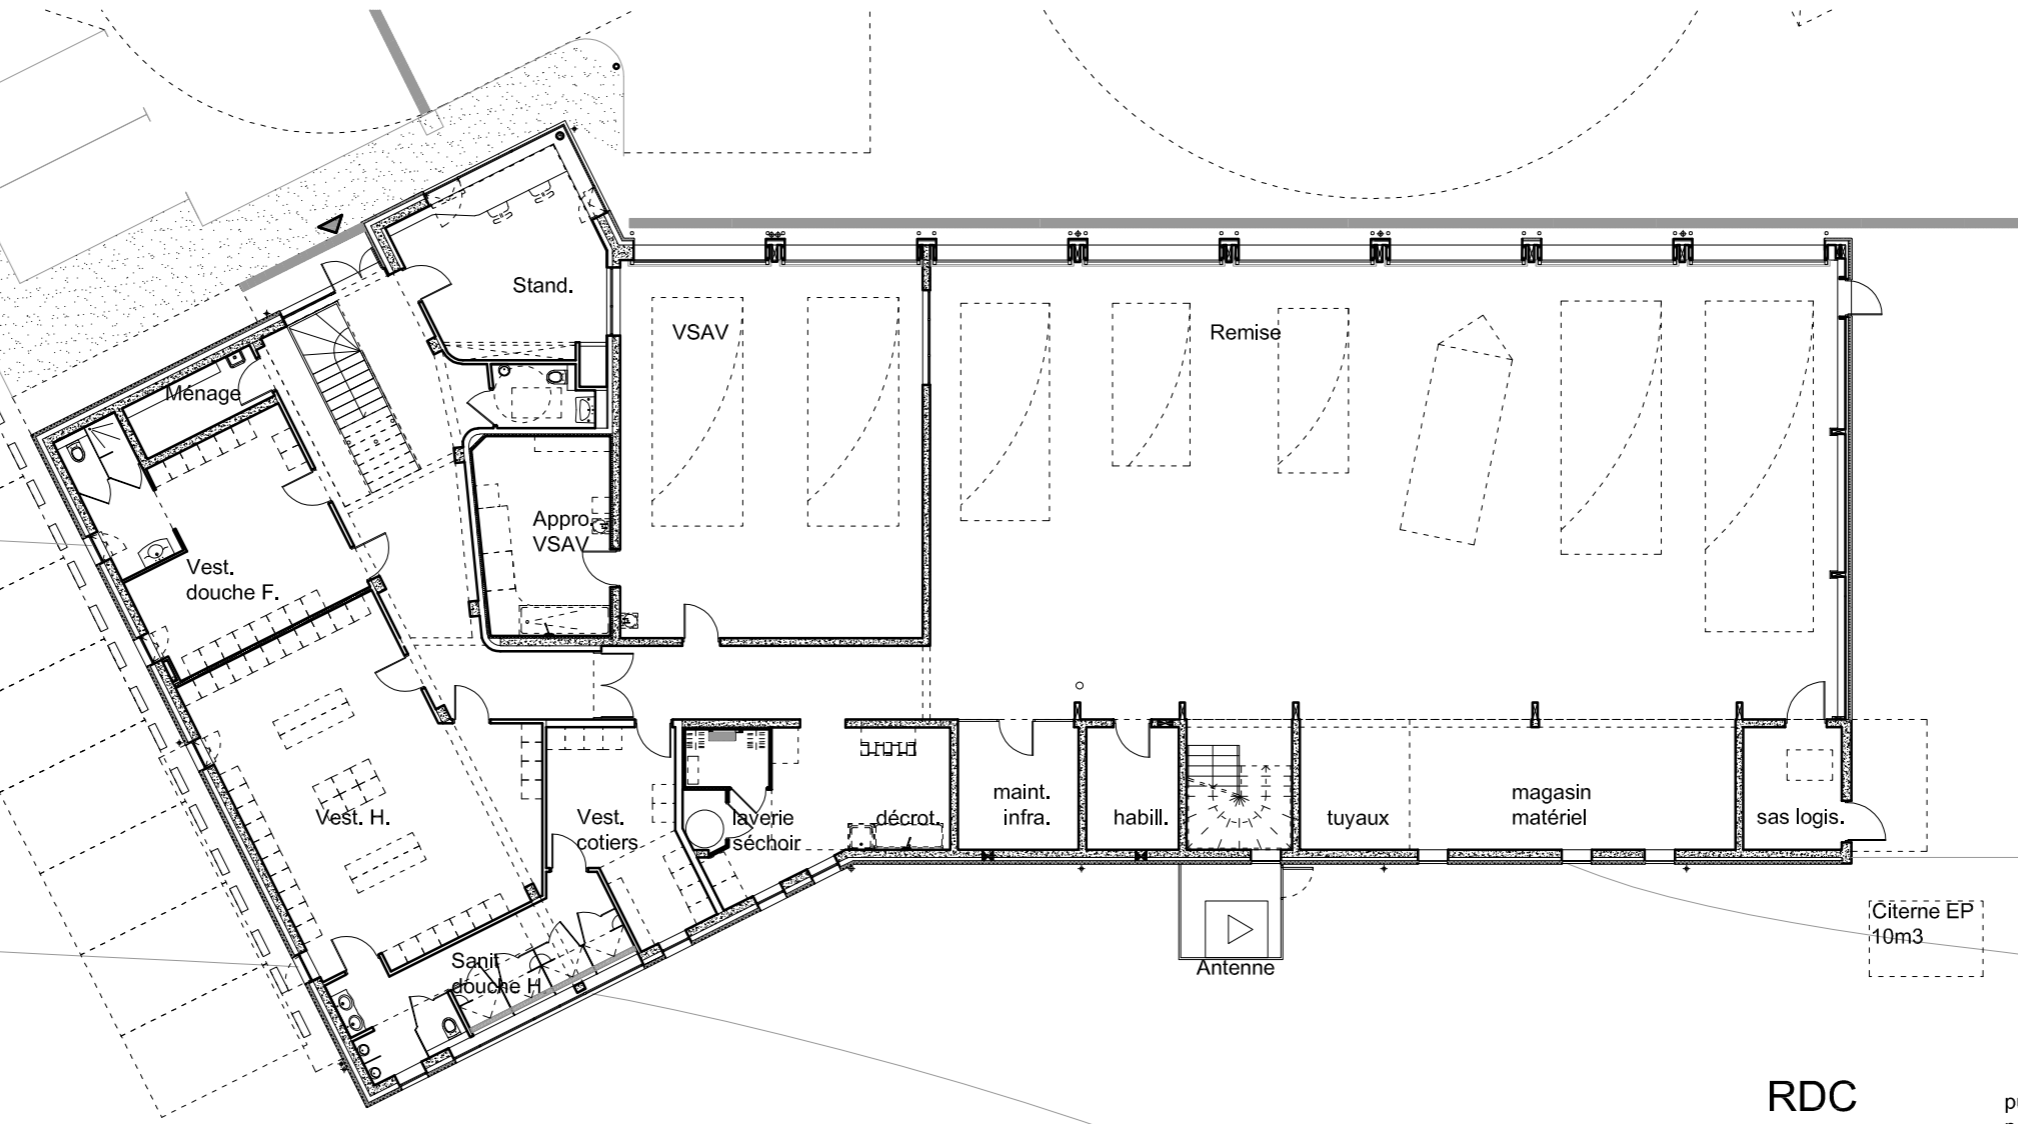

RDC

PNCB
Mars 2023

Plan NIVEAUX
numéro indice arch-05 B
échelle 1/200
.028

Maitre d'ouvrage
SDIS 29

PONT AVEN rue Paul Sérusier
CIS Pays de l'Aven

KOÏBO Véronique BERGERON
Architecte

APPE 7111Z
Ordre des Architectes n°S15622

39 rue de la République 29200 BREST
atelier.koibo@gmail.com 02 98 80 42 10

RCS 512528369
Ordre des Architectes n°7525

Citernes EP
10m3

puits
nord