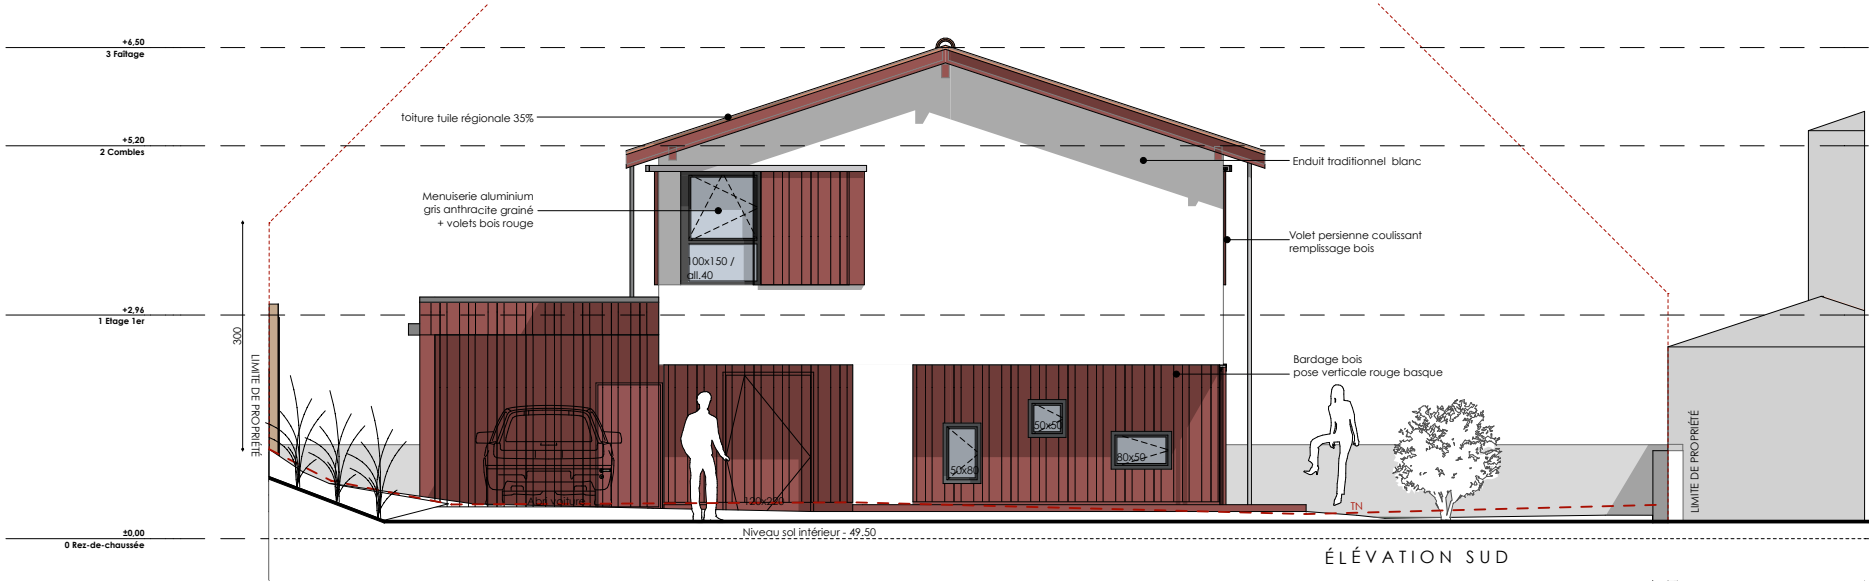

ÉLÉVATION SUD

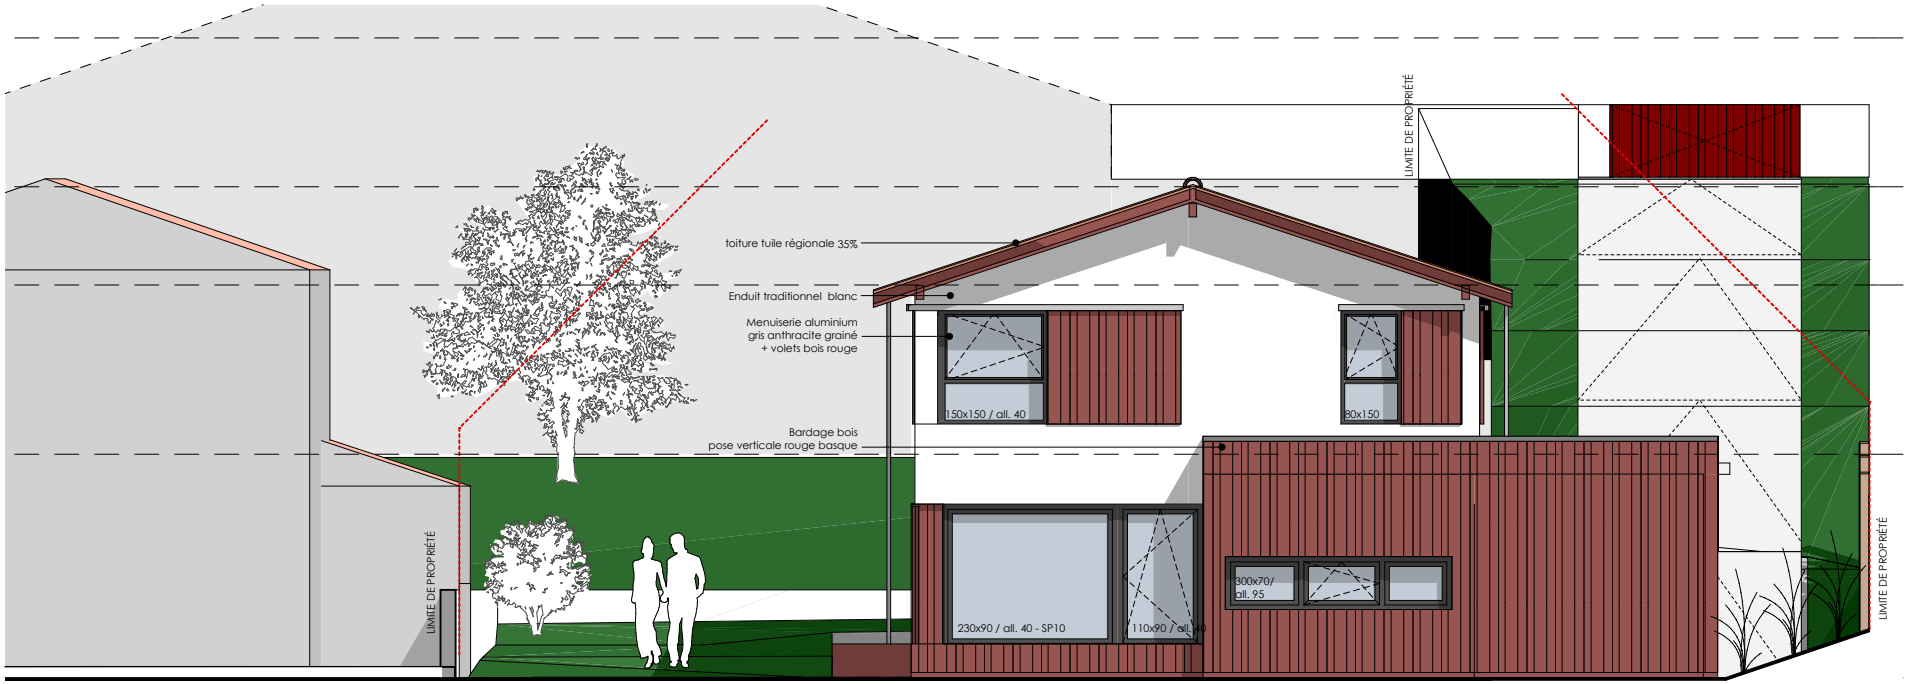

ÉLÉVATION NORD

Élévations 24/09/14 ECH : 1:100° **PC MI 5**

MAISON PETER-REYJAL

5, RUE HÉLÈNE BOUCHER - 64 500 ST JEAN DE LUZ