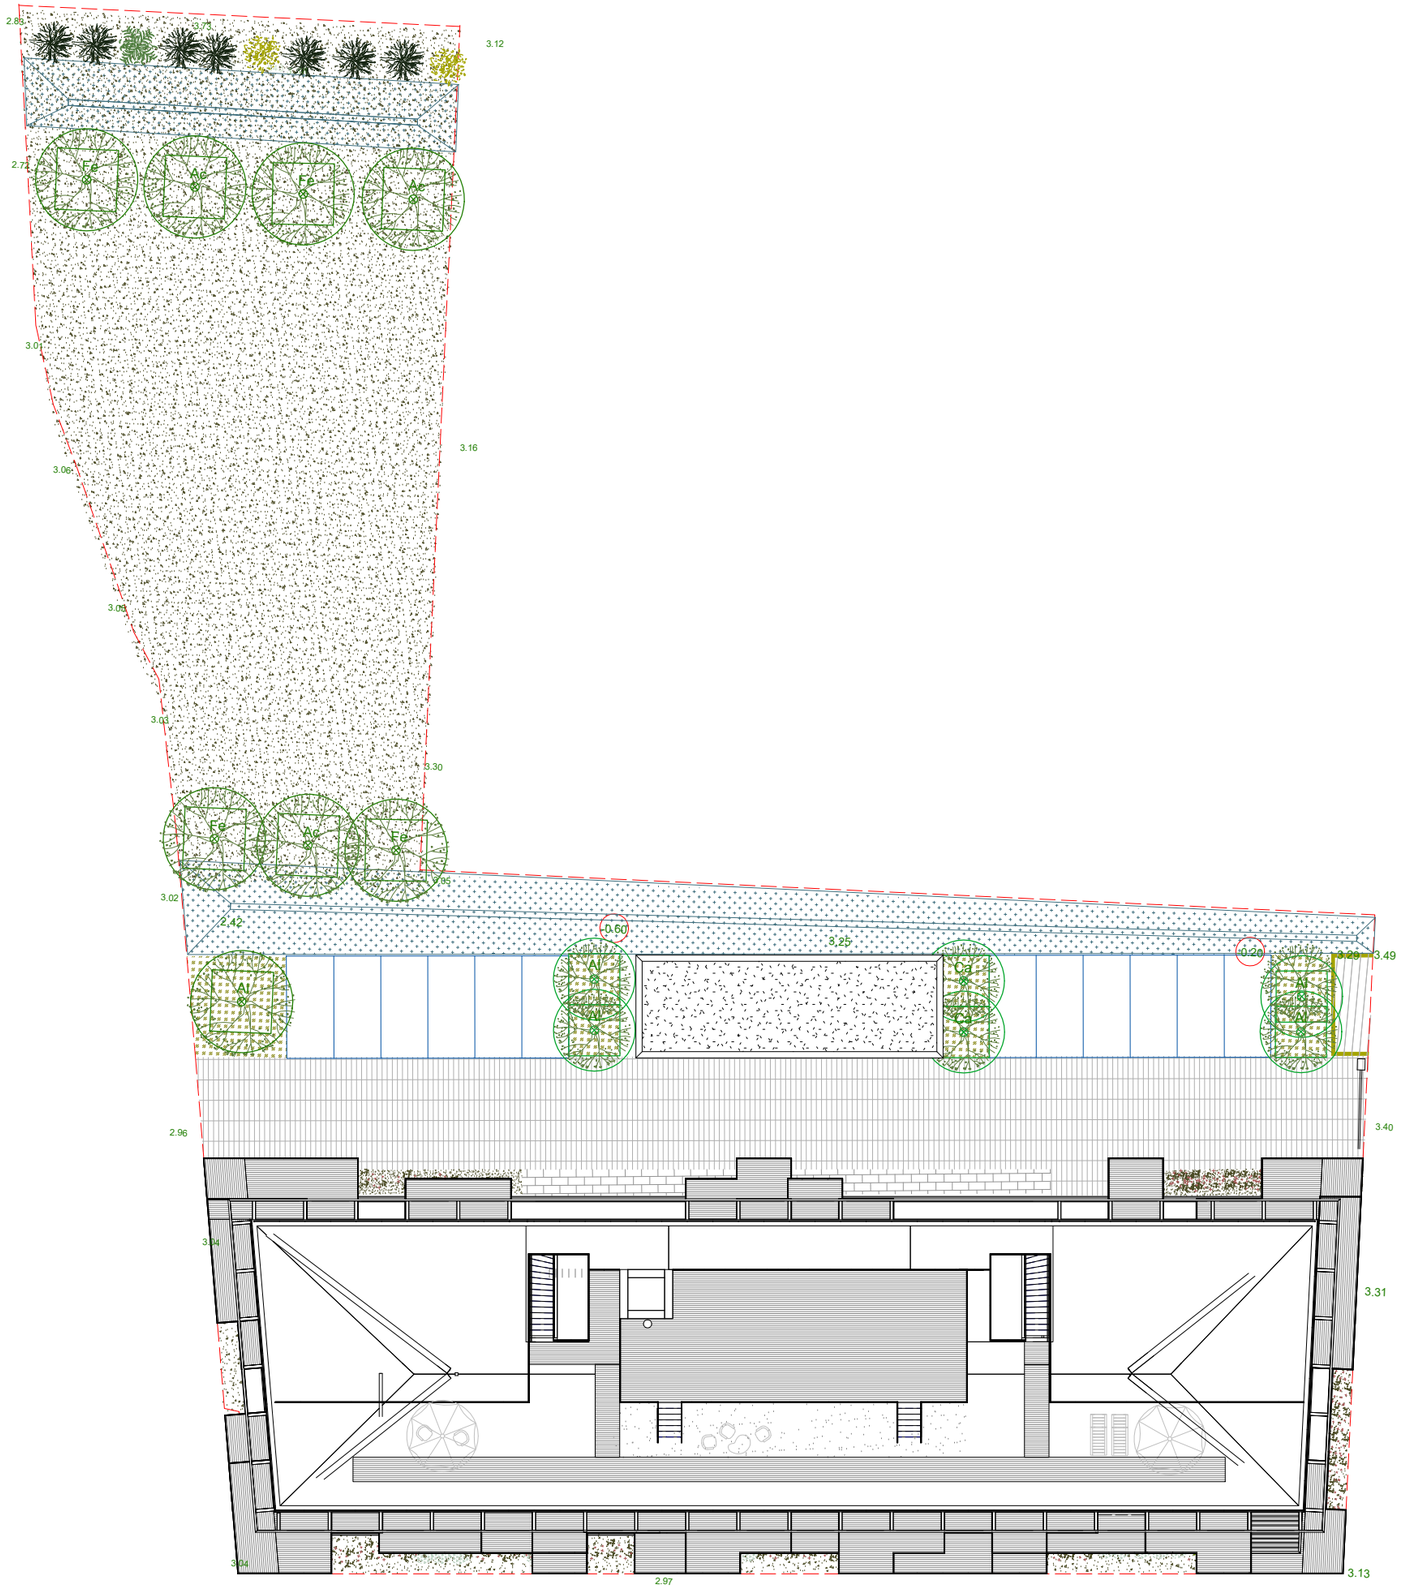

MAITRE D'OUVRAGE
QUARTUS RESIDENTIEL
4-6 Cours de l'Intendance
33 000 BORDEAUX
Tel : -

ARCHITECTE
ATELIER PASCAL GONTIER
8 rue de Valois
75001 Paris
Tel : 01 49 23 15 41

PAYSAGISTE
ATELIER GEORGES
42 rue d'Avron
75 020 PARIS
Tel : 09 82 20 40 40

BET CVC-FLUIDES-ELEC-VRD
CETAB
61 rue du Professeur Lannelongue
33 300 BORDEAUX
Tel : 05 57 19 12 00

BUREAU DE CONTROLE
QUALICONSULT
4 Voie Romaine - CS 80080
33615 PESSAC CEDEX
Tel : 05 57 35 46 35

COORDINATEUR SPS
-
-

CONSTRUCTION DE LOGEMENTS EN ASCENSION
LOT 3
DM

Plan masse

échelle 1 : 300

Date	Numéro	Indice
27/01/19	AR 3 01.3	