



Coupe CC

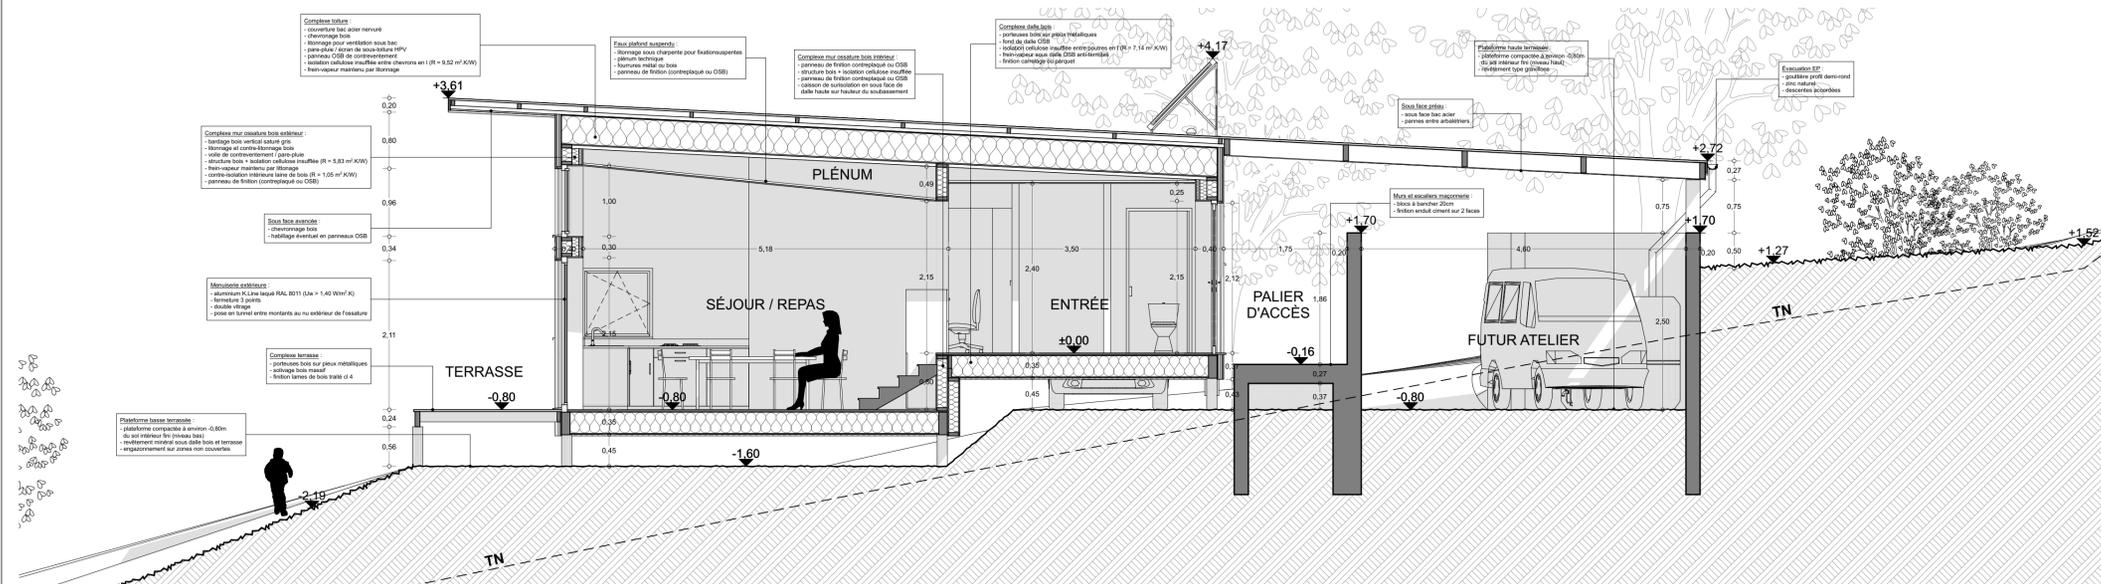

Coupe AA

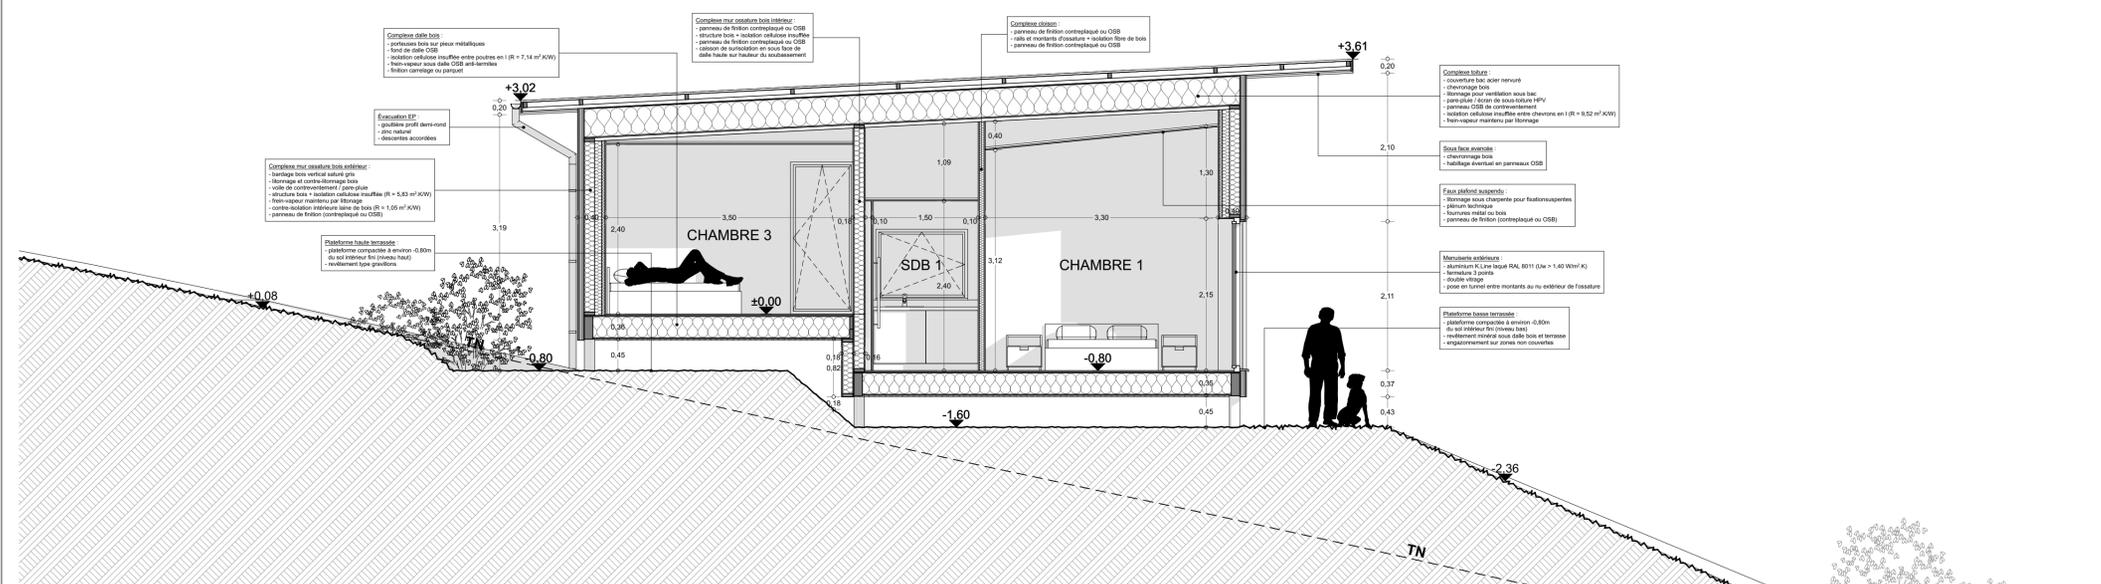

Coupe BB

**CONSTRUCTION D'UNE MAISON
BOIS BIOCLIMATIQUE**
24, Route de la Roserie
86 210 BELLEFONDS

ENTREPRISE DE CONSTRUCTION BOIS
ECO-CONSTRUCTION-BOIS
M. Gerard SEVIN
51, Rue du Bois Doussot
86 000 PORTIERES
Tel. 06 19 21 61 30
Mail: gerard.sevin@eco-construction-bois.fr

ARCHITECTE
VETTER ASSOCIES
24, Place René Barthes
86 000 PORTIERES
Tel. 06 49 60 96 96
Mail: vetter.associes@orange.fr



DATE:	Mai 2020	COUPES AA / BB / CC
ECHELLE:	1 / 50	
FORMAT PAPIER:	A1 paysage	DOSSIER PROJET:
NUMEROTATION PLAN:	AR 04	PRO
MODIFICATIONS:		
Date	Indice	Modification(s) apportée(s)