



Façade Est

1:150

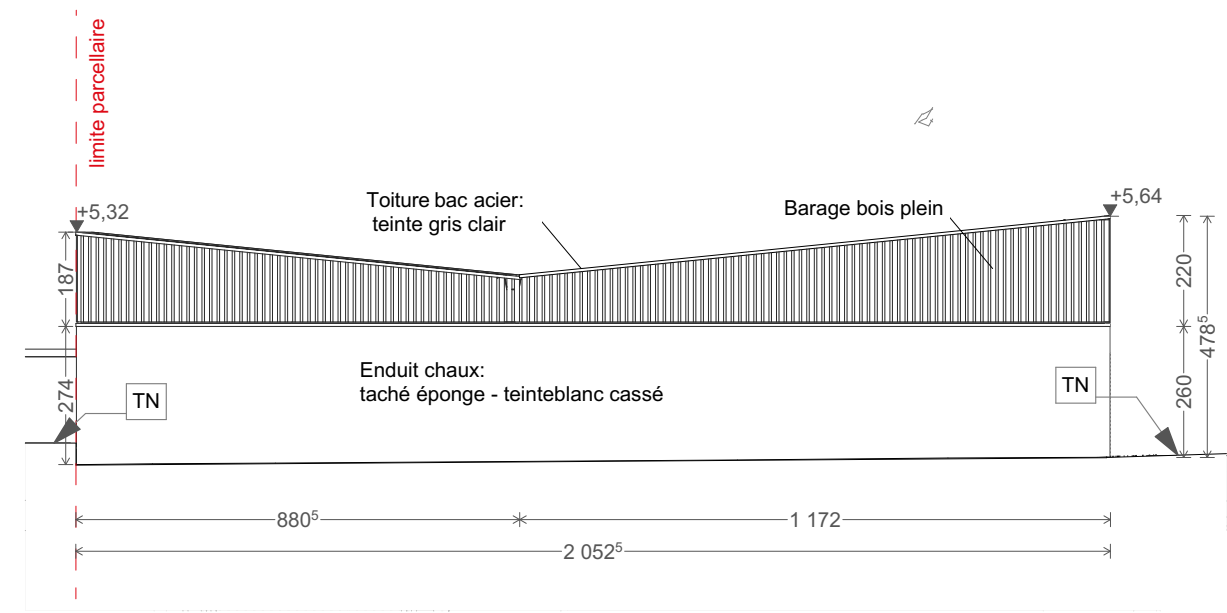


Façade Ouest

1:150

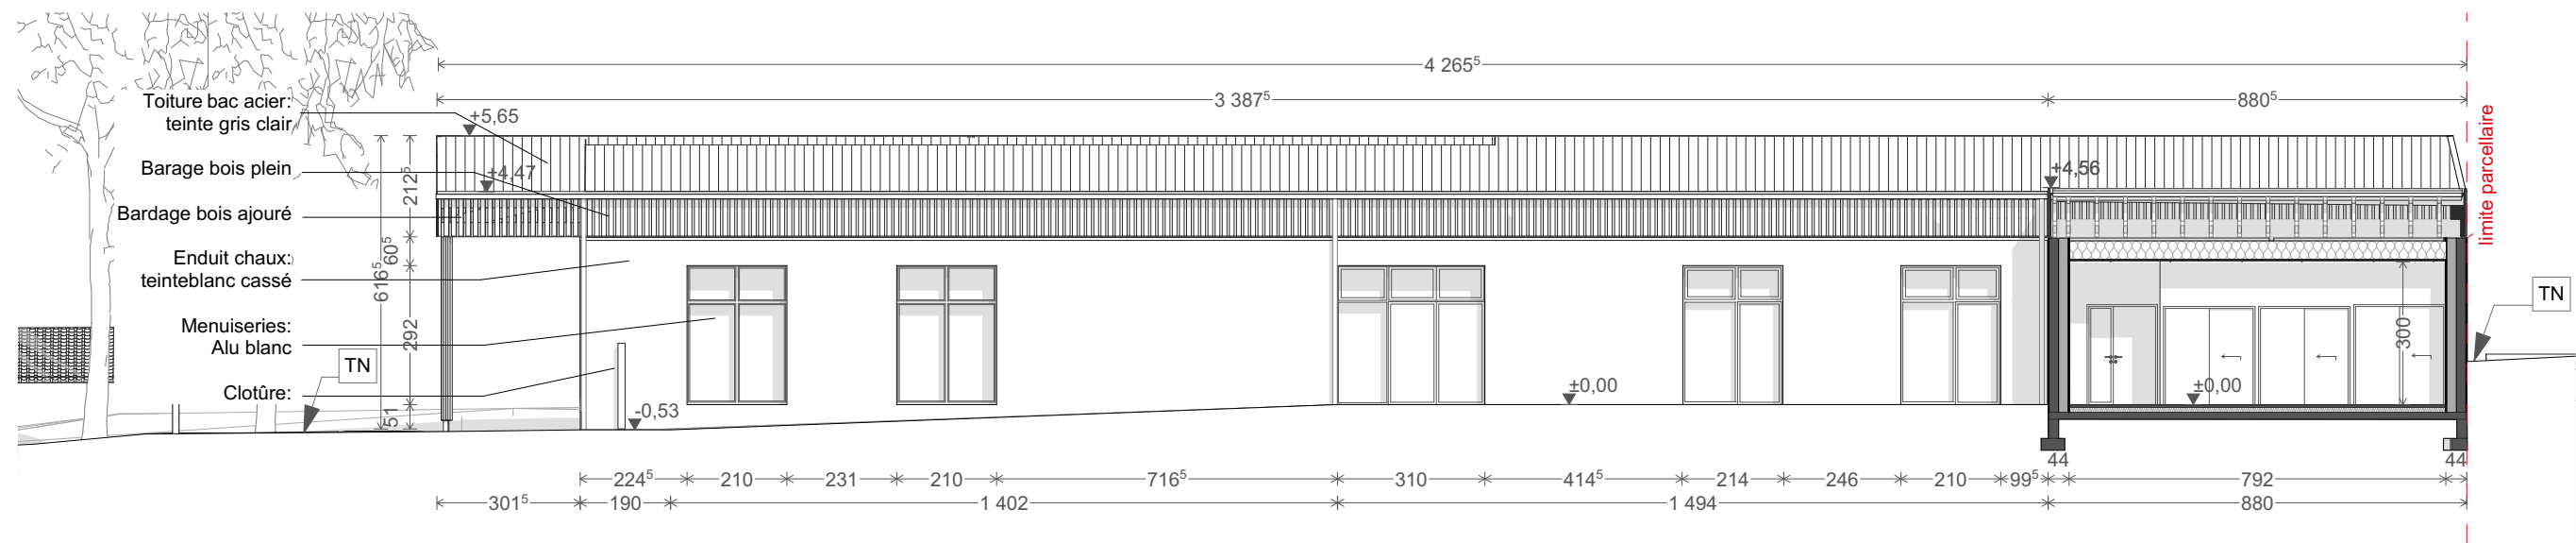

Façade Nord

1:150

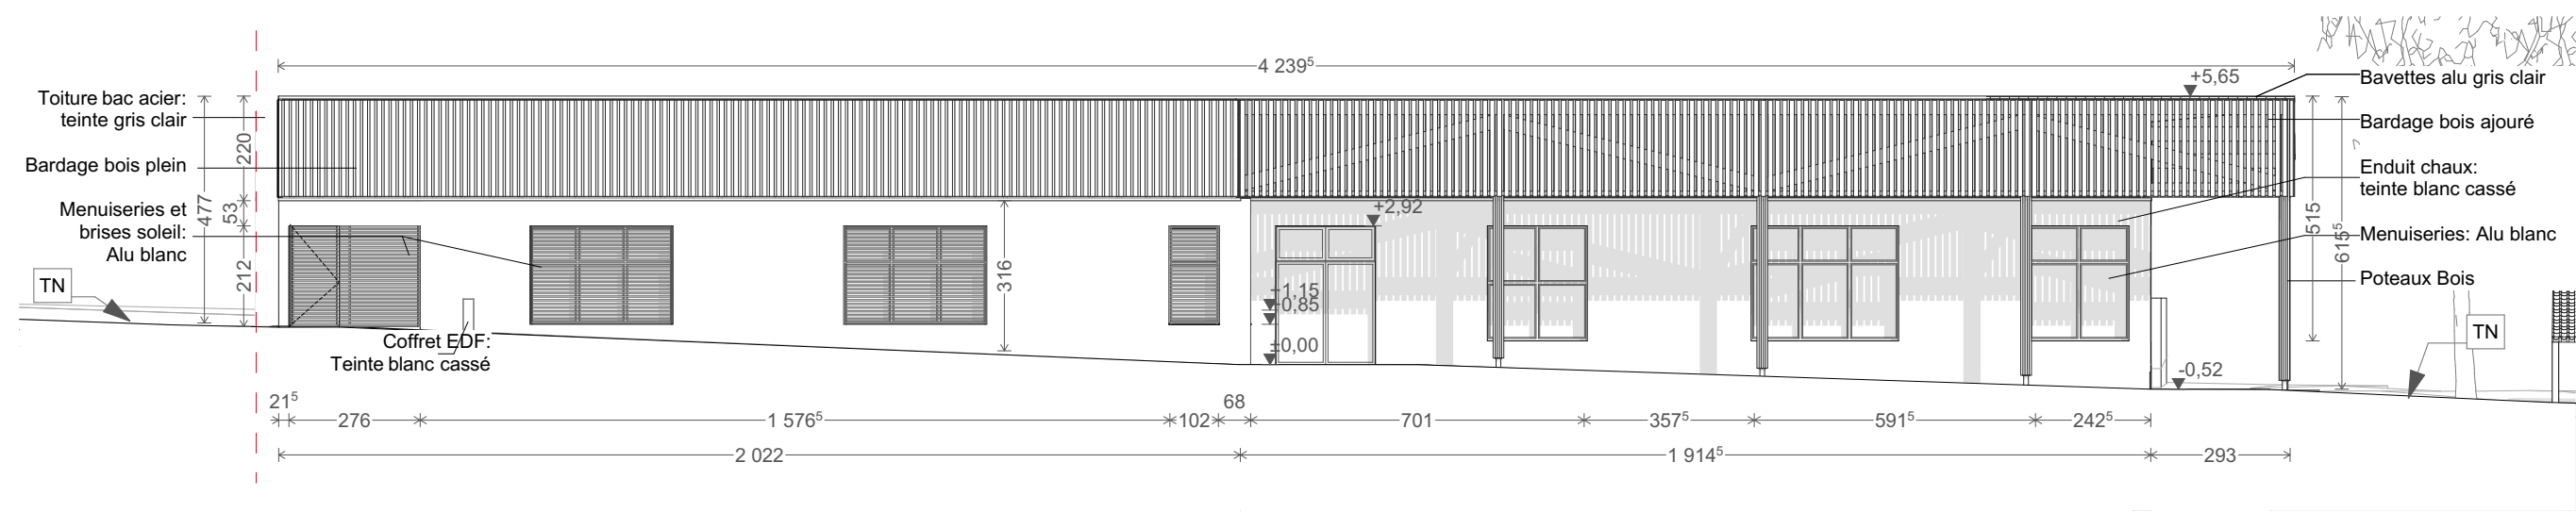

Façade Sud

1:150