


Plan - partie basse



Vue 3D




Image de référence

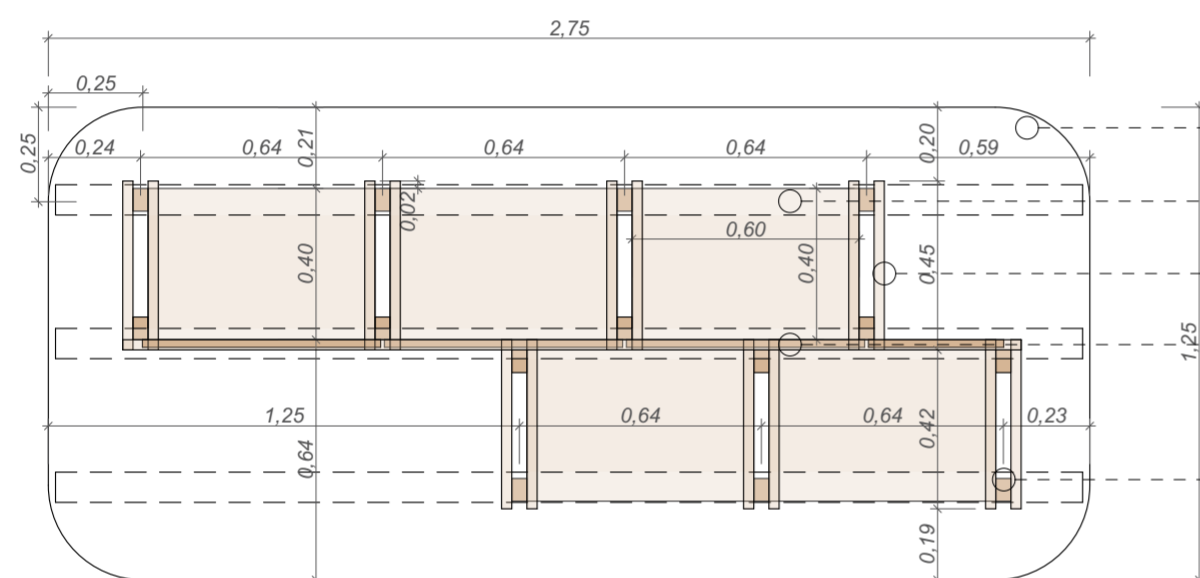


Plan - partie haute

- panneau stratifié 19mm
- plateau panneau stratifié 19mm
- plateau trois plis épicea 22mm
- tasseau épicea 27*40 ht mm avec rainure pour porte étiquette
- panneau trois plis épicea 22mm (hauteur 200mm)
- tasseau épicea 40*60 ht mm
- panneau trois plis 19mm avec adhésif (lot scénographie)

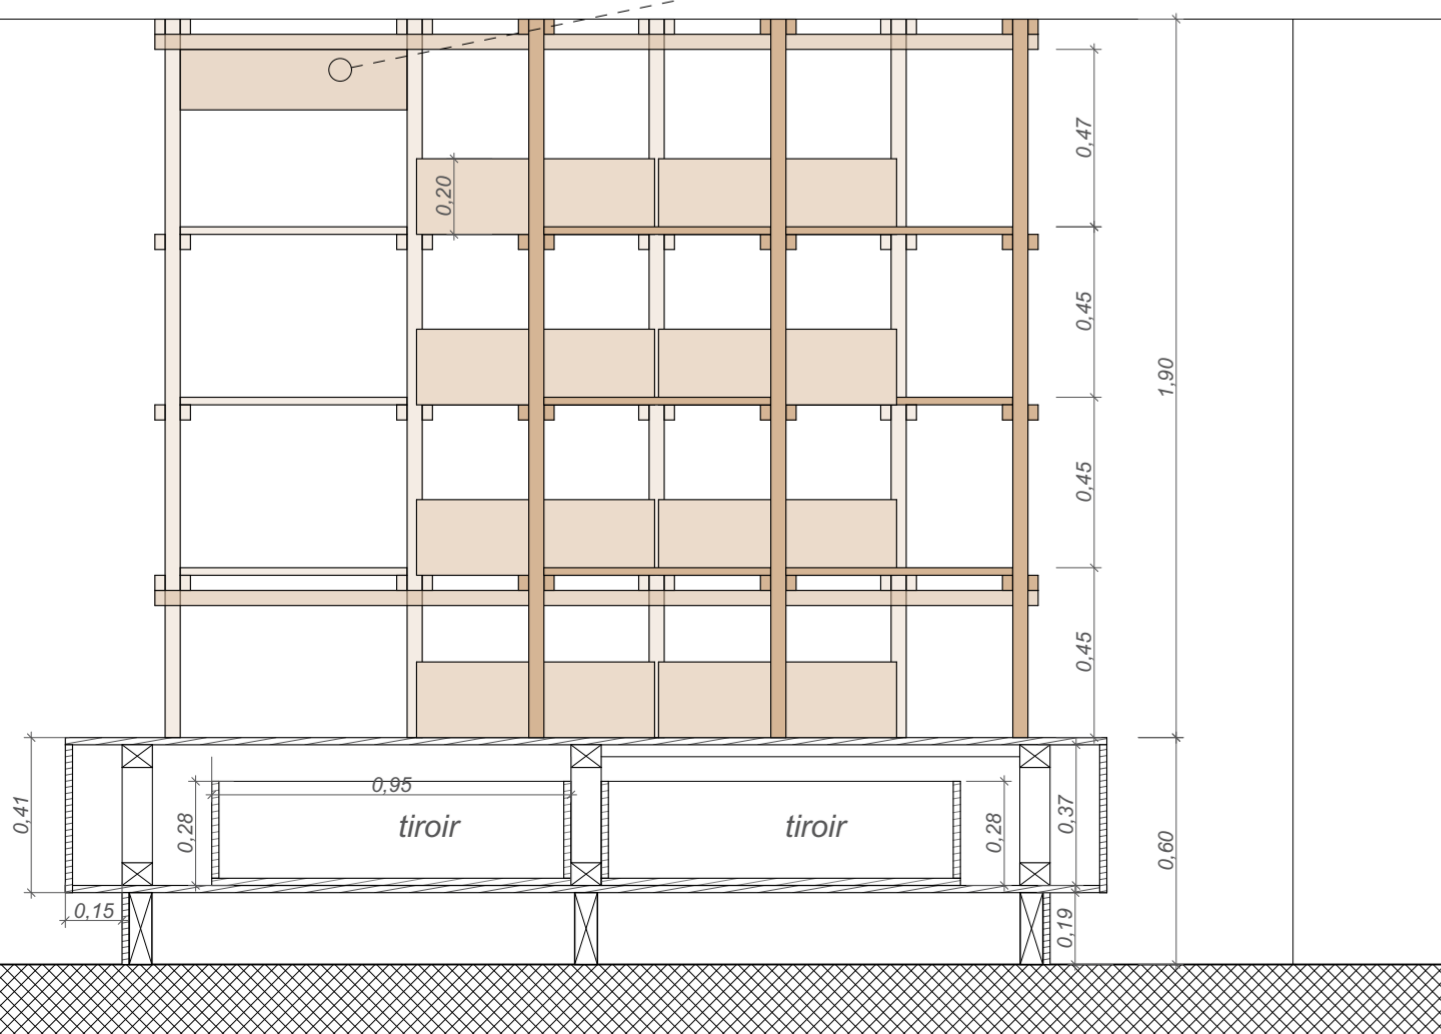

Elevation

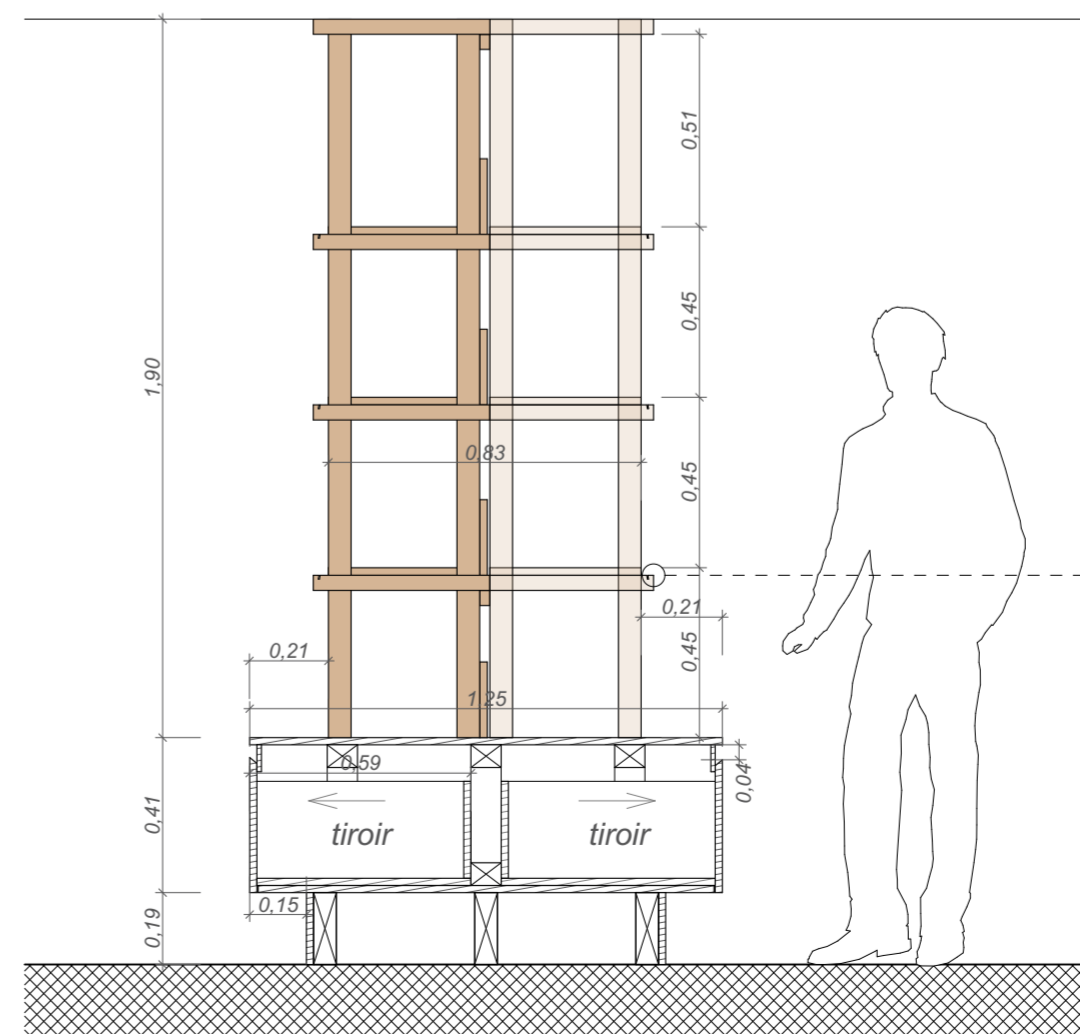

Coupe

Tasseau rainuré pour porte étiquette

