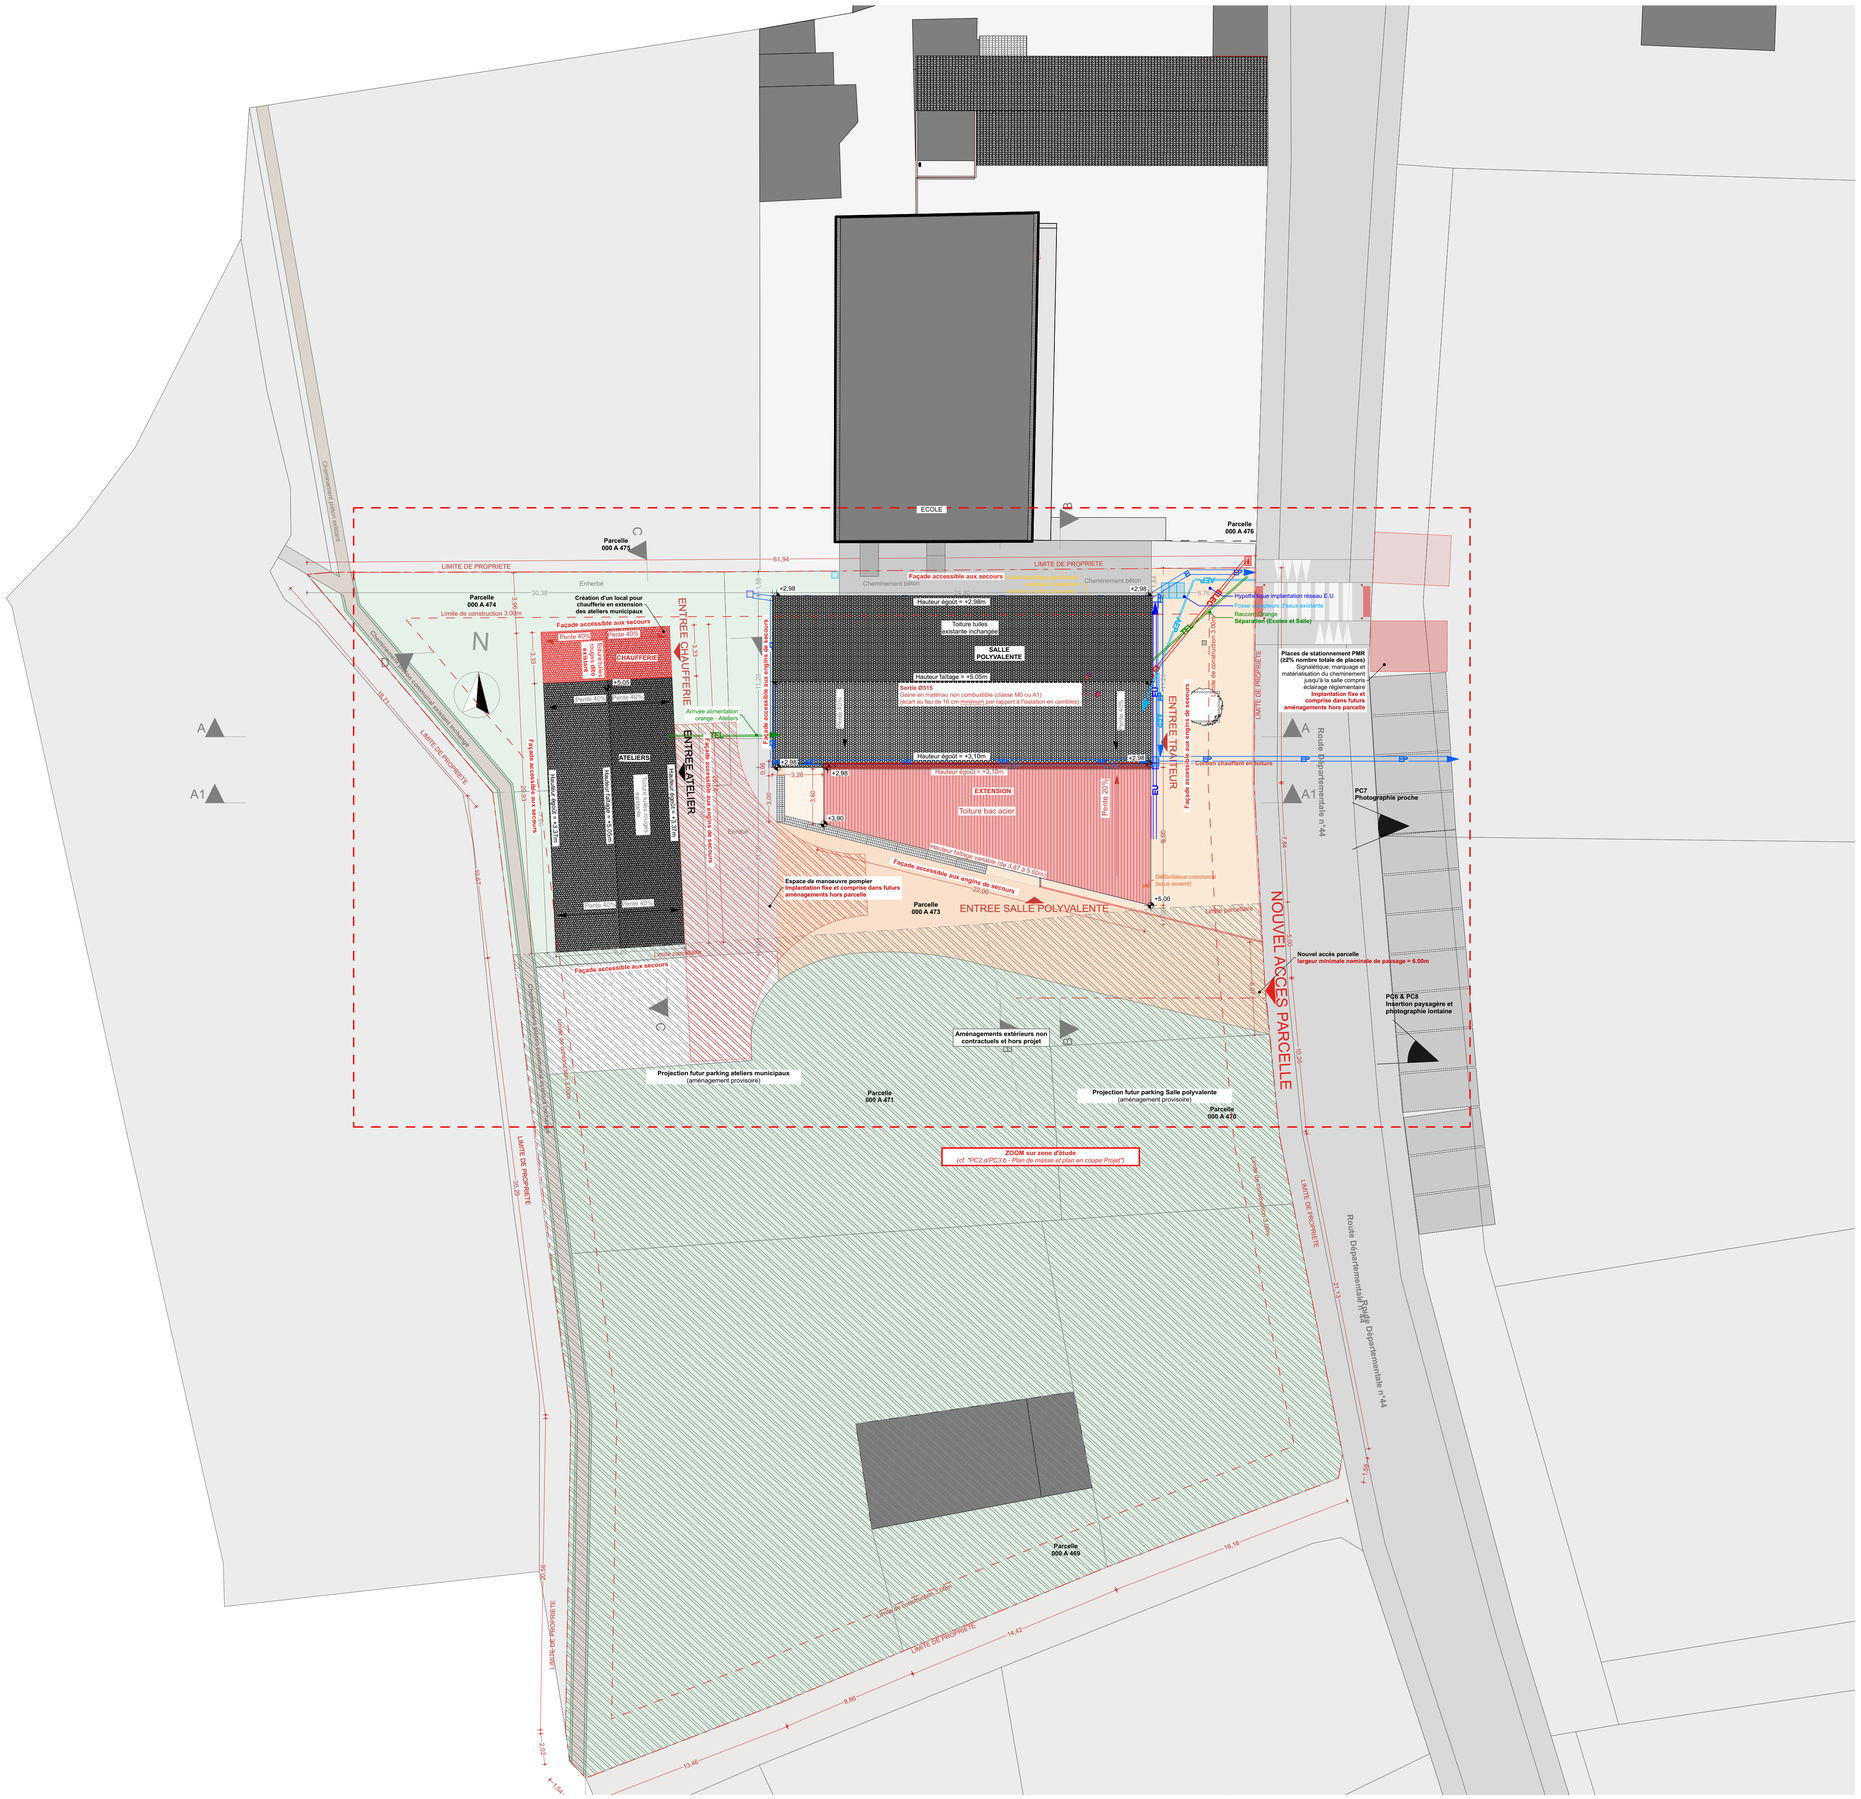

Projet

DORAT

Rénovation et extension de la salle polyvalente

Site

Salle Polyvalente
Commune de DORAT
63300 DORAT

Maître d'ouvrage

M. Thomas BARNERIAS
Mairie de DORAT
Le Bourg
63300 DORAT

Plan de Masse - PROJET

Phase	Edité le
EXE/VISA	**25/01/2023**

10 Avenue de Virlogeux
63200 RIOM
04 73 67 08 95
contact@morpho.archi

MORPHO ARCHITECTURE

François Pourtier Architecte d.p.l.g.
Benoît Meunier Architecte h.m.o.n.p.

Inscrits à l'Ordre des architectes

Avant exécution, les entreprises sont tenues de vérifier les côtes de ce plan, d'informer l'Architecte de toutes modifications s'y rapportant.

L'architecte reste propriétaire de ses oeuvres conformément aux articles L.111-1 et suivants du Code de la propriété intellectuelle.