




Plan de toiture - Projet
 echelle 1/100

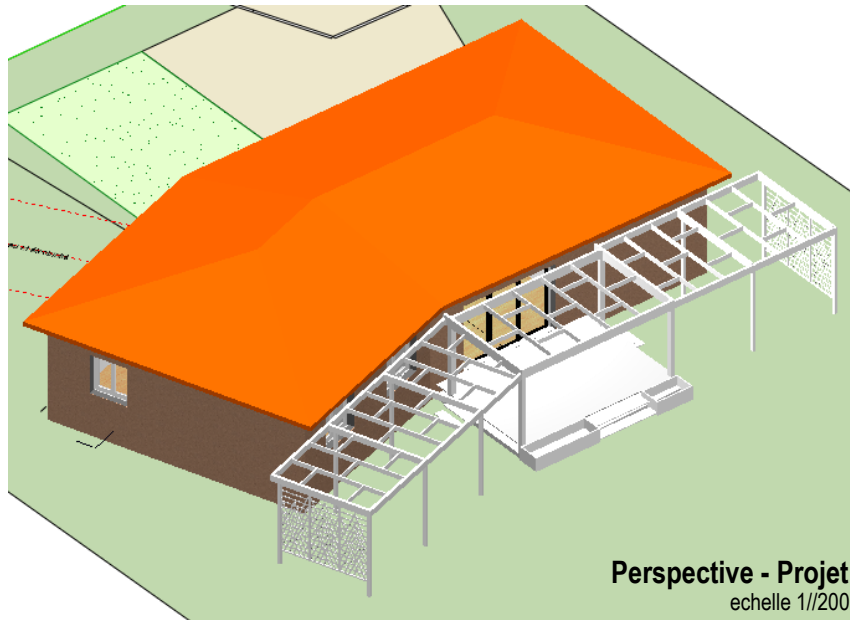

Perspective - Projet
 echelle 1//200

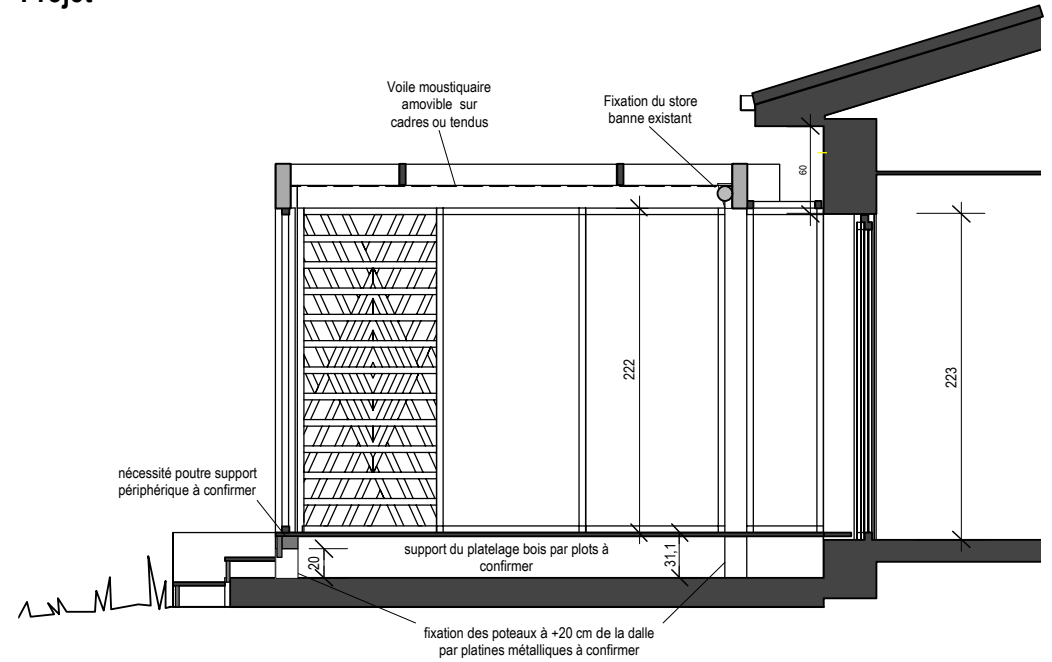

Coupe transversale - Projet
 echelle 1/50

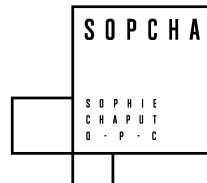

SOPCHA Sophie Chaput
 Chemin des Bans
 65300 LANNEMEZAN
 06 87 85 51 94
 sophiechaput.archi@gmail.com

Création d'une pergola **Plan toiture - coupe - perspective - Projet**
PRO
 echelle 1/200 - 100 - 50