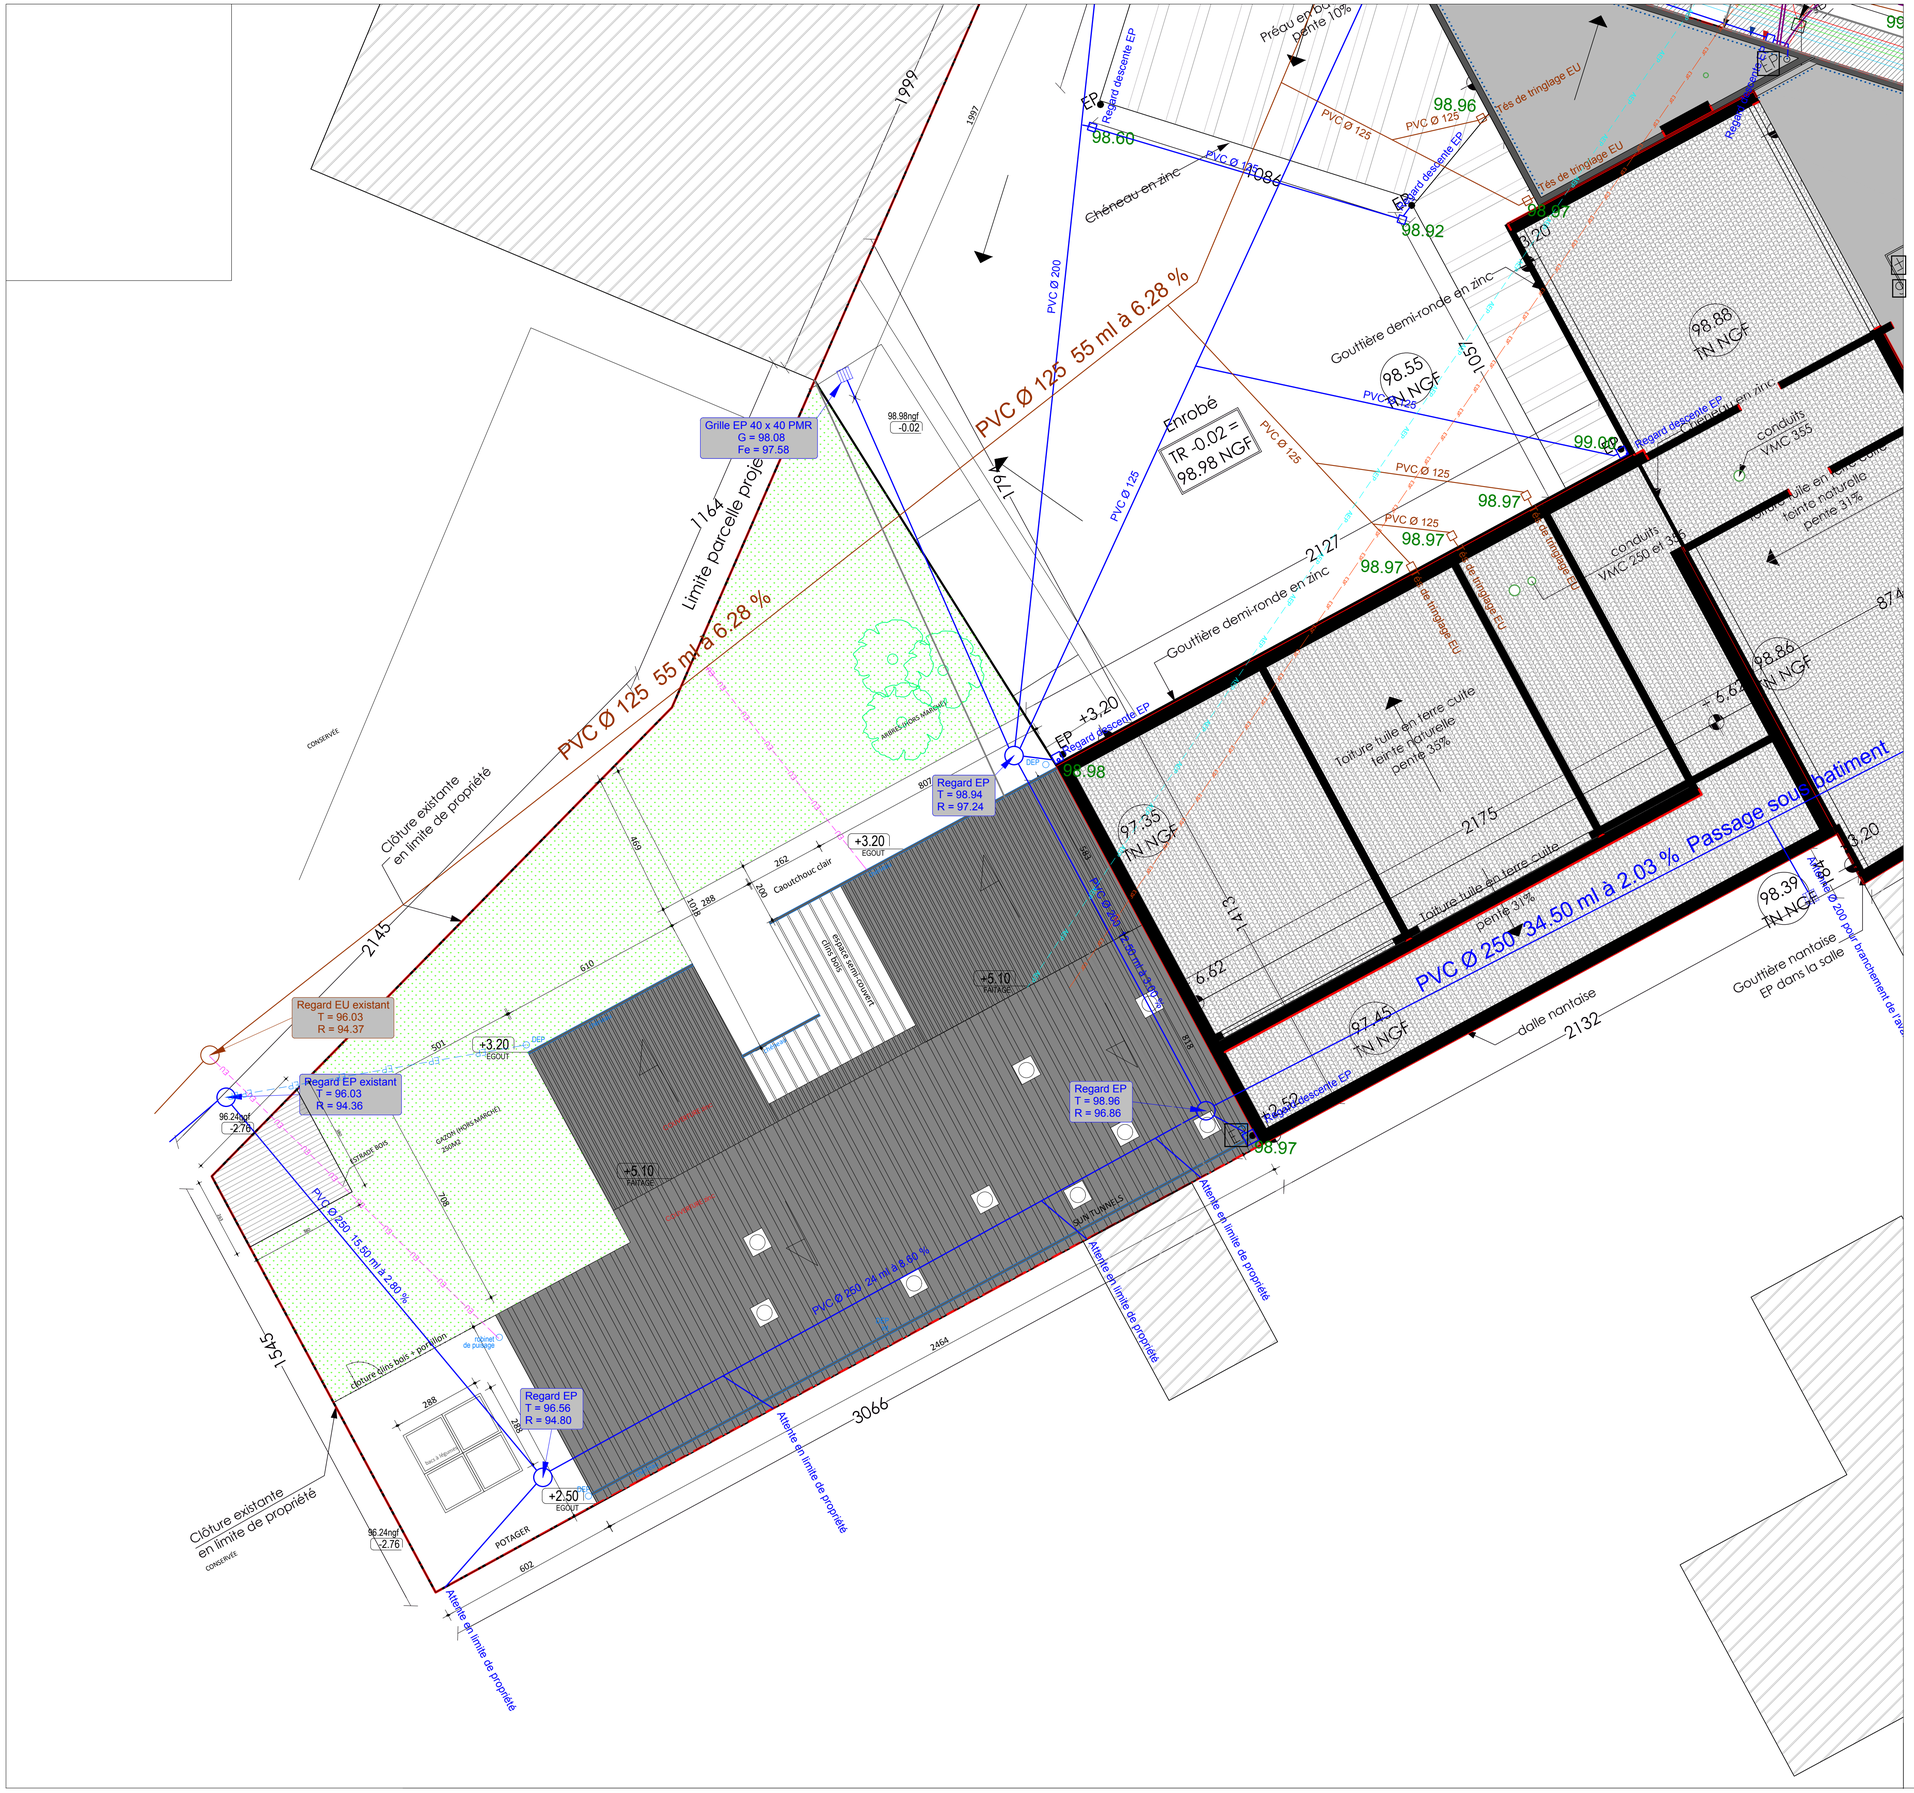

DOE
EXTENSION D'UNE
ÉCOLE À ANDREZÉ

MOA	Architecte	Site	Phase
Commune de Beaupréau en Mauges	Bee architecture Amélie Bodenreider 10 place croix boulay 49120 Chemillé-en-anjou T: 06 78 22 01 29 E:beearchi@icloud.com S:www.beearchitecture.fr	Ecole Georges Lapierre 49600 Andrezé	DOE **Date** 08 septembre 2022 **Indice** A

PLAN MASSE PROJET
echelle 1/100