Zone N° 3 L'amphithéâtre coté Raquette le 29/11/2021

Echelle 1.200 sur A4

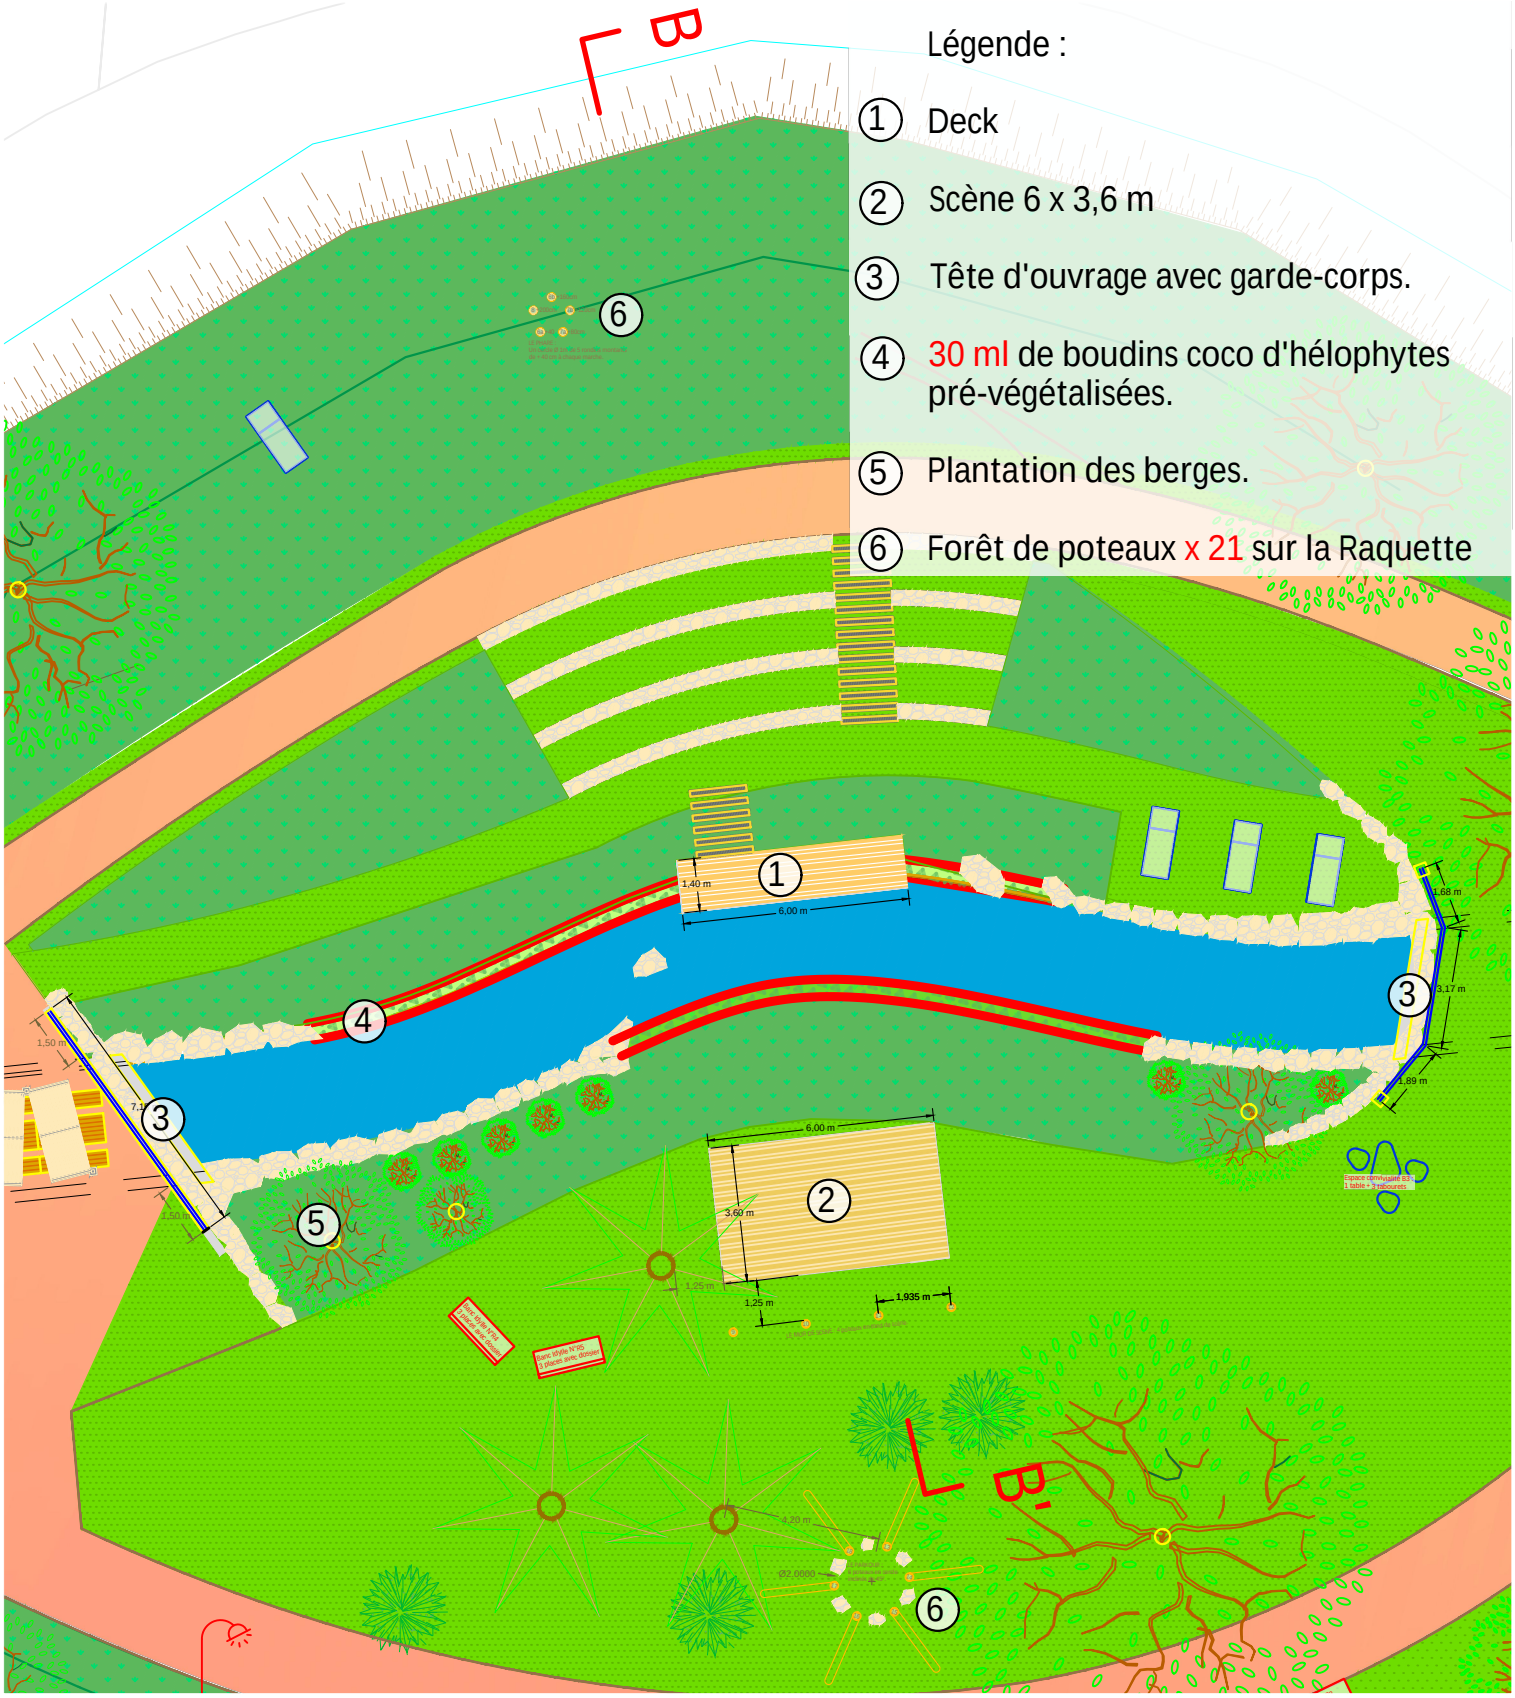

Légende :

1. Deck
2. Scène 6 x 3,6 m
3. Tête d'ouvrage avec garde-corps.
4. 30 ml de boudins coco d'hélophytes pré-végétalisées.
5. Plantation des berges.
6. Forêt de poteaux x 21 sur la Raquette
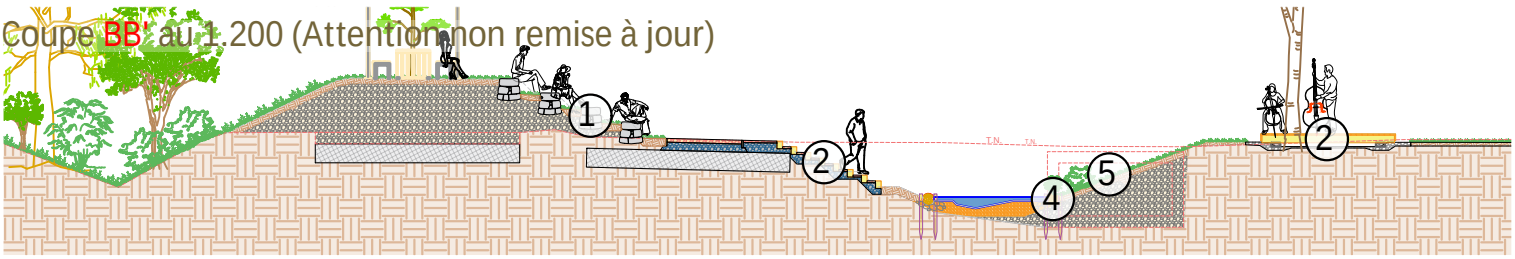
Coupe BB' au 1.200 (Attention non remise à jour)