
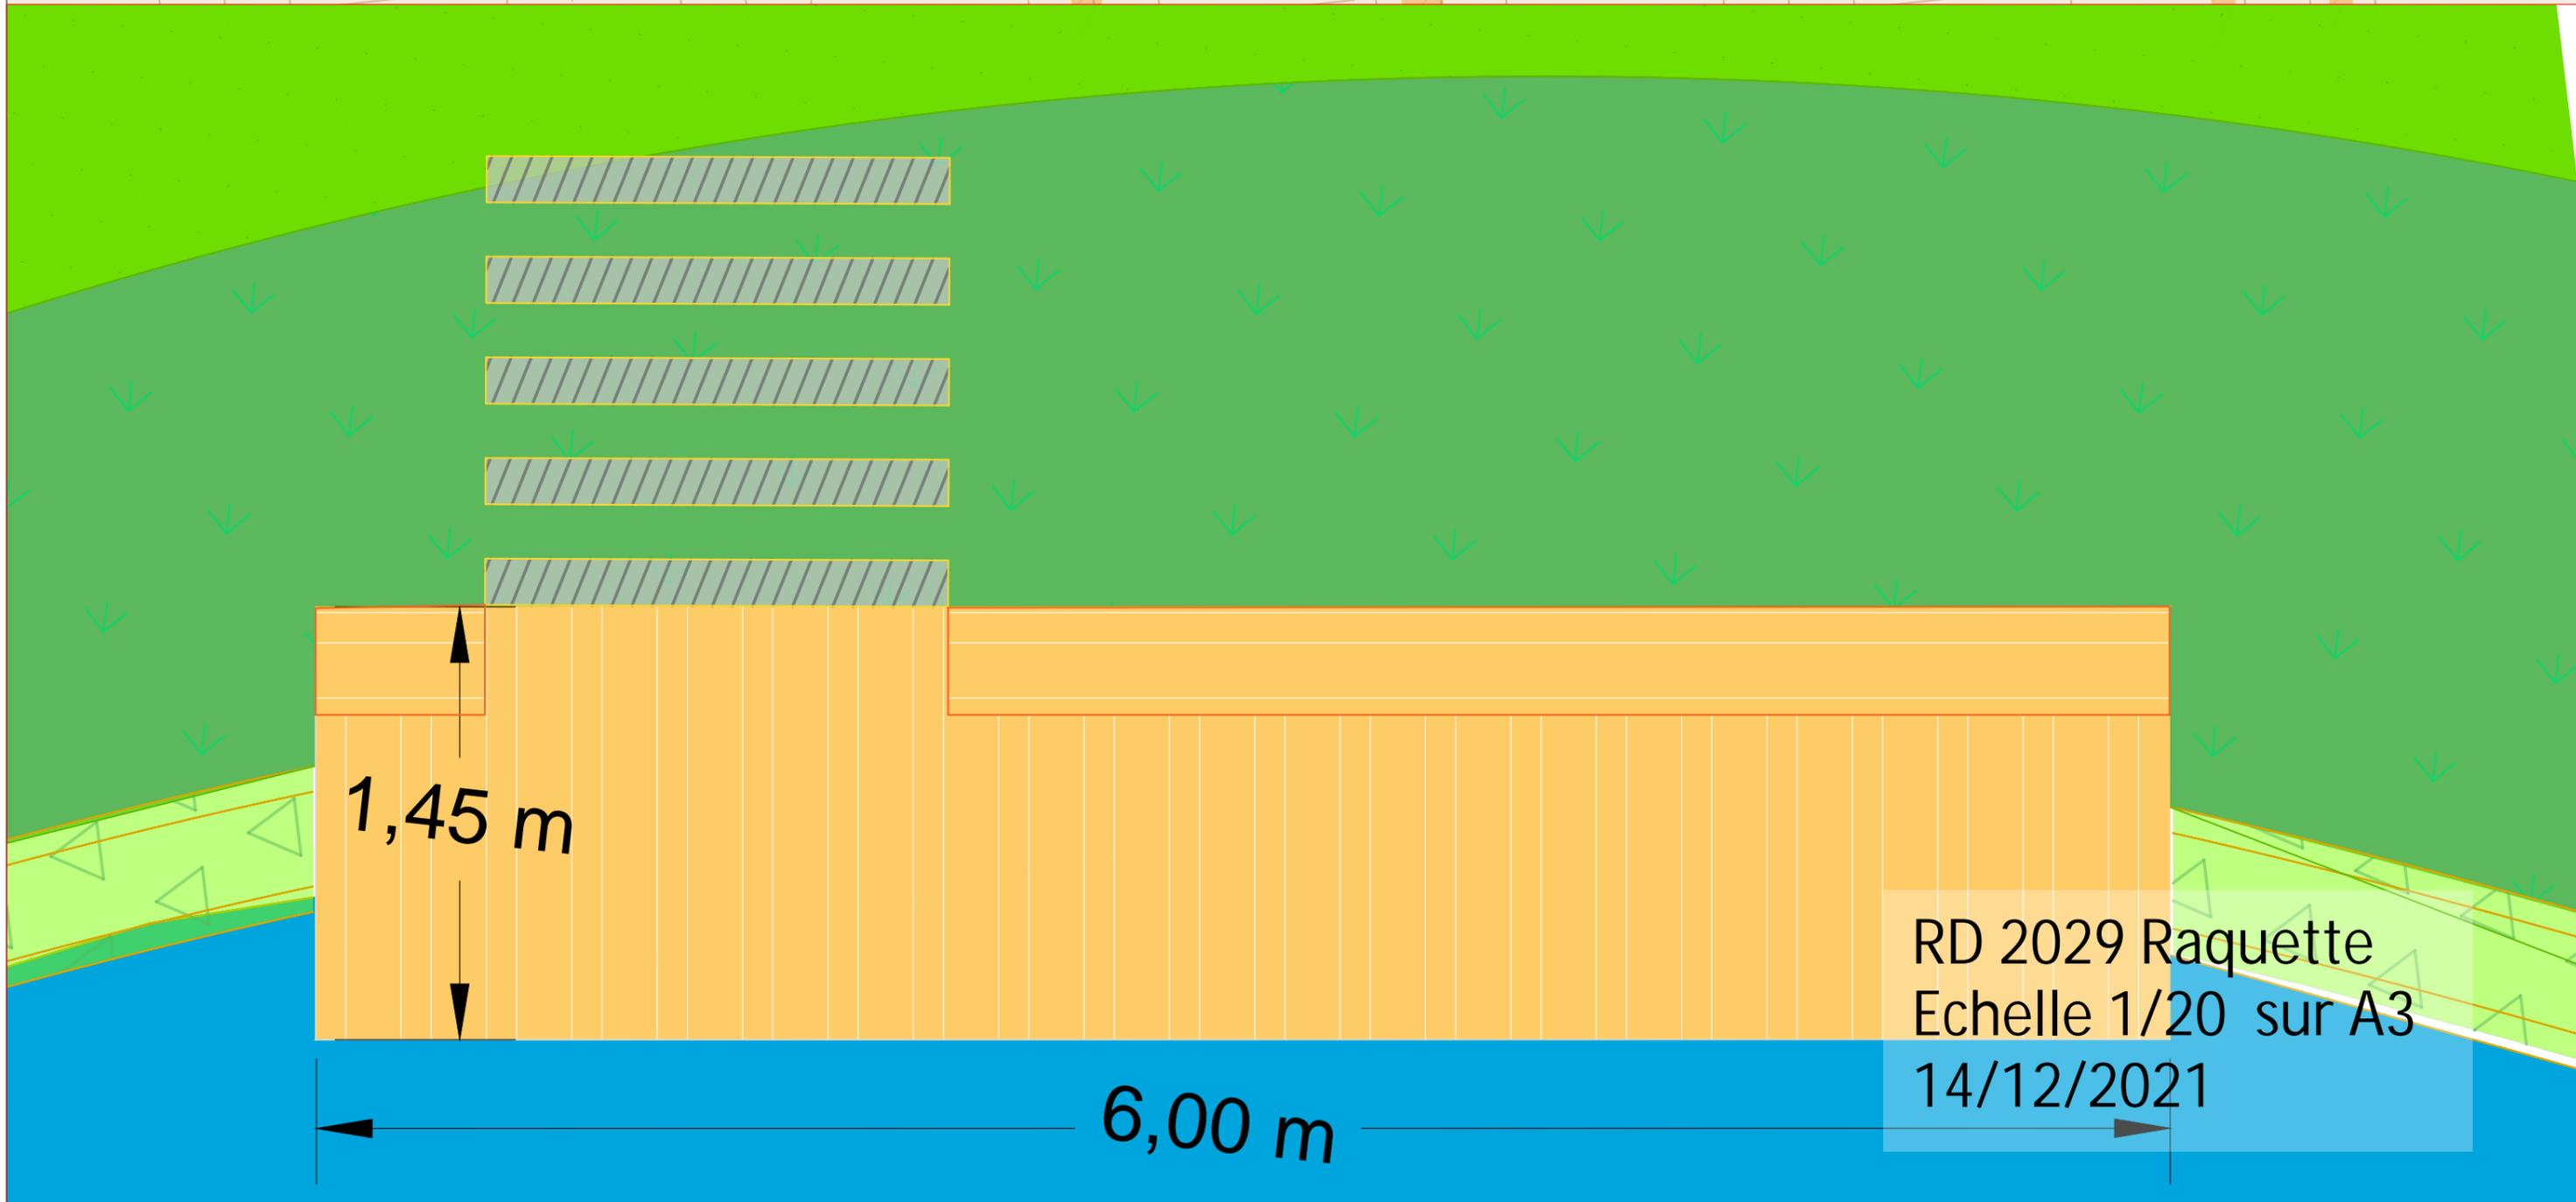


Escalier lot N°2

Une planche sur deux (rive ajourée)

Configuration permettant de poser 12,45 m² sans décaissement du talus.

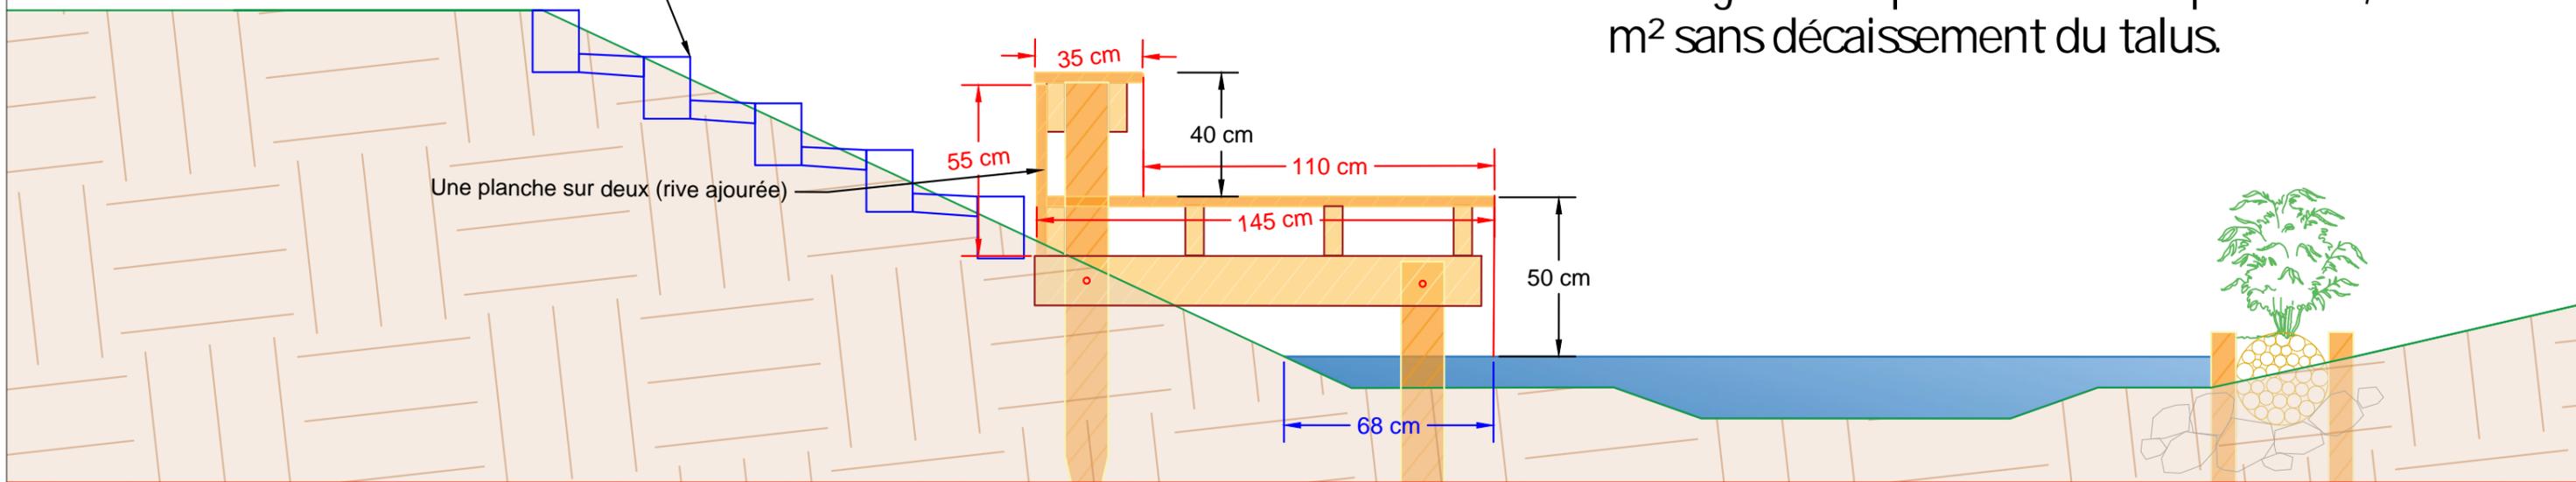

RD 2029 Raquette
Echelle 1/20 sur A3
14/12/2021