

La forêt de poteaux

Travaux lot 3 RD 2029


Le 03/12/2021


Implantation de 30 poteaux de robiniers écorcés de longueur 300 cm et de diamètre 20 cm

Dossier suivi par Alex Verhille
a.verhille@ville-riom.fr
04 73 33 71 44

Légende:


- 1 Le gué
- 2 La porte
- 3 Le phare
- 4 Le mur
- 5 Le parkour
- 6 Le tipi
- 7 La slack
- 8 La vista

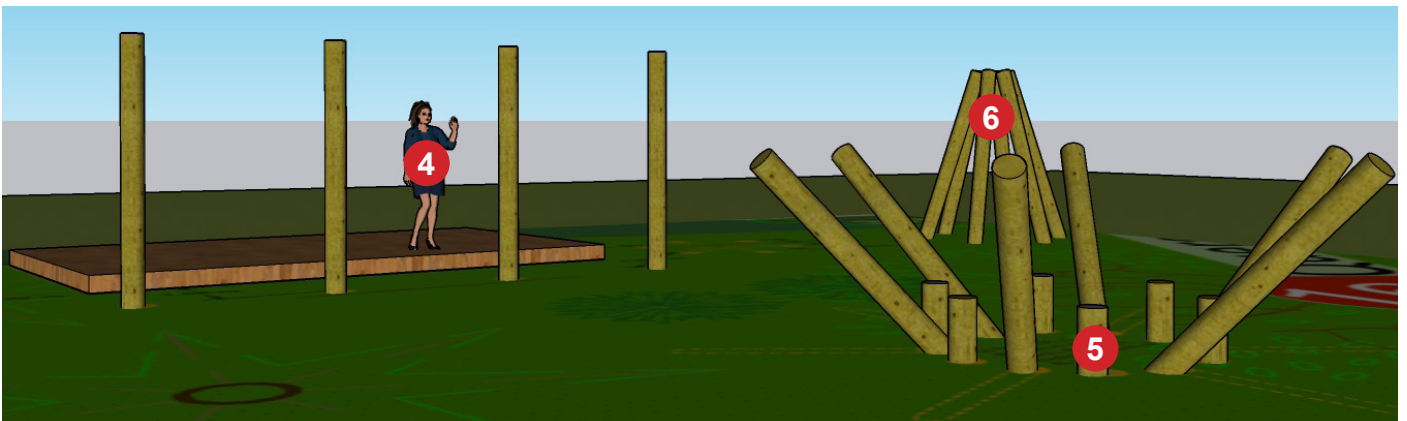

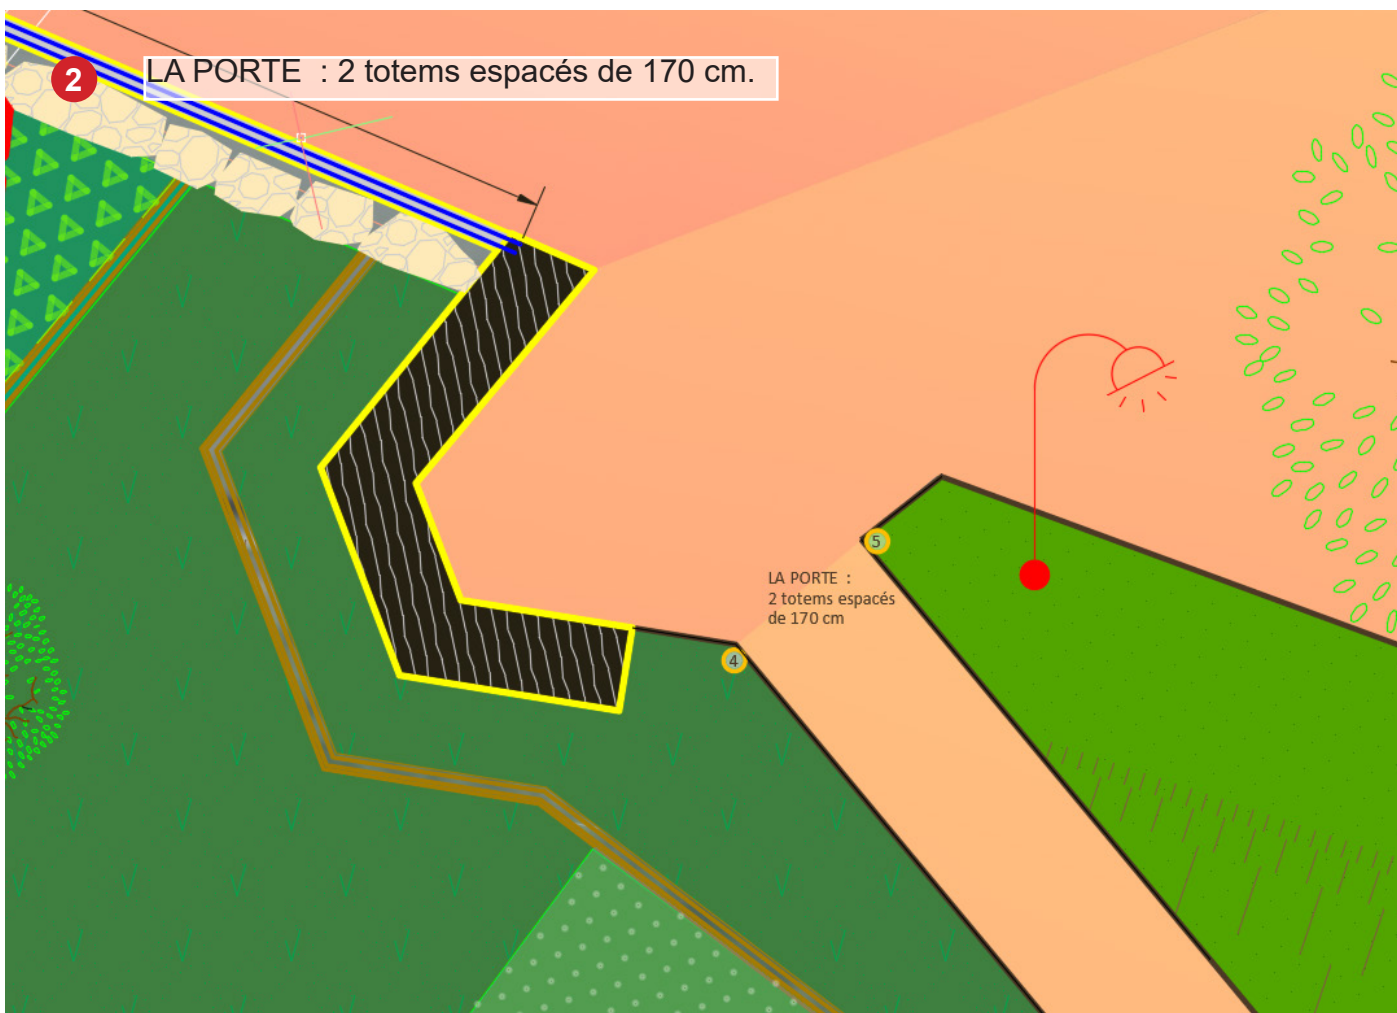


3

LE PHARE : Un cercle \varnothing 1m de 5 rondins montants de + 40 cm à chaque marche.

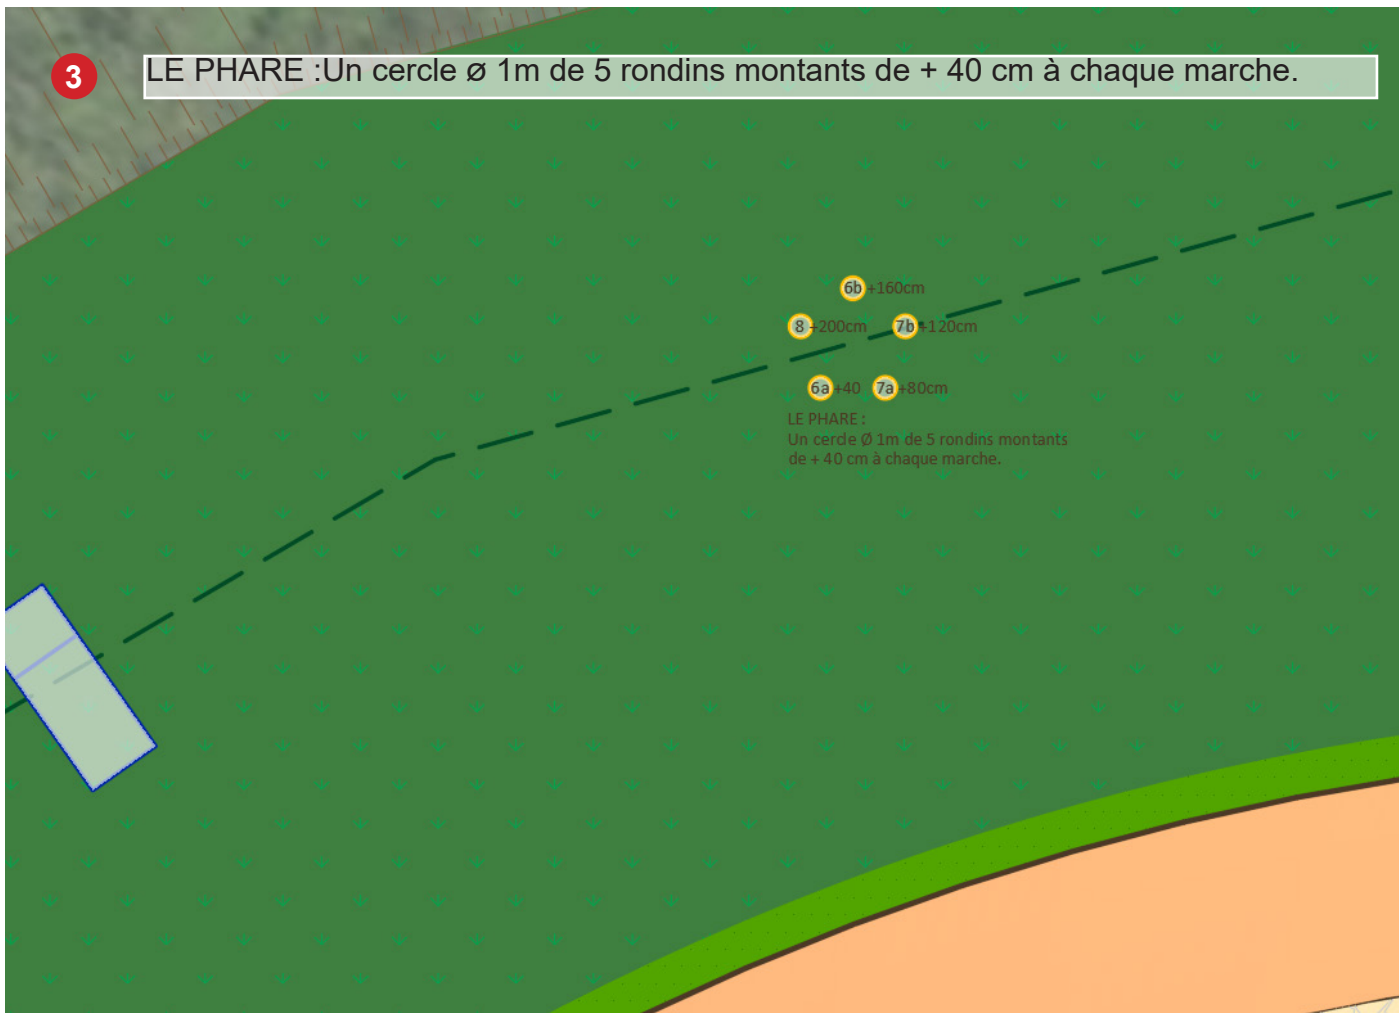


4

LE MUR DE SCENE : 4 poteaux en fond de scène.

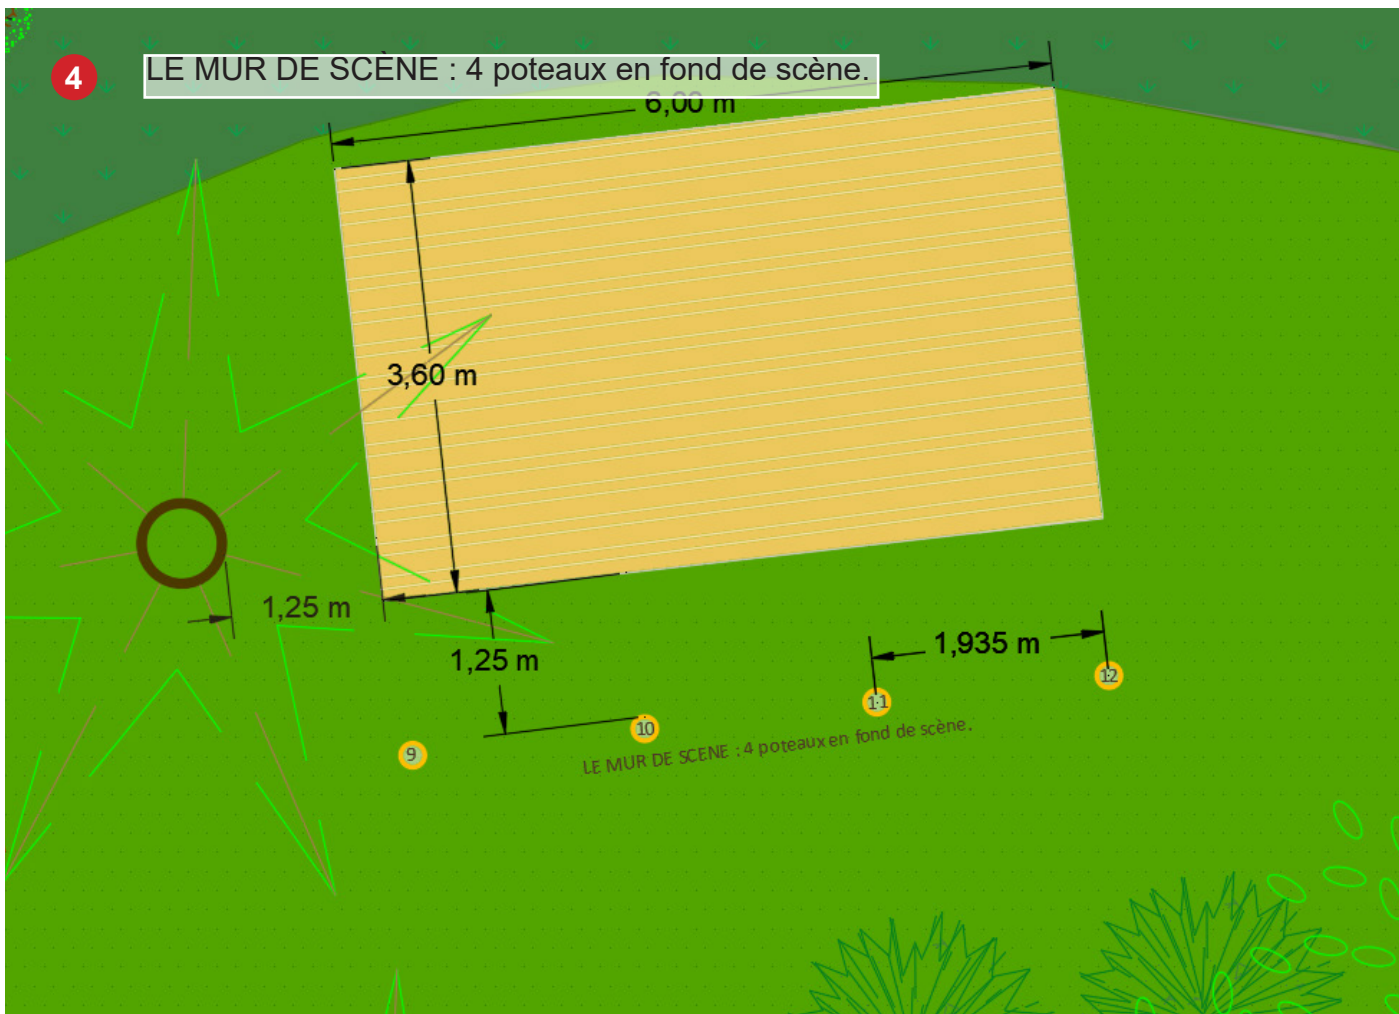


5

LE PARKOUR : 6 poteaux en cercle inclinés de 45°.

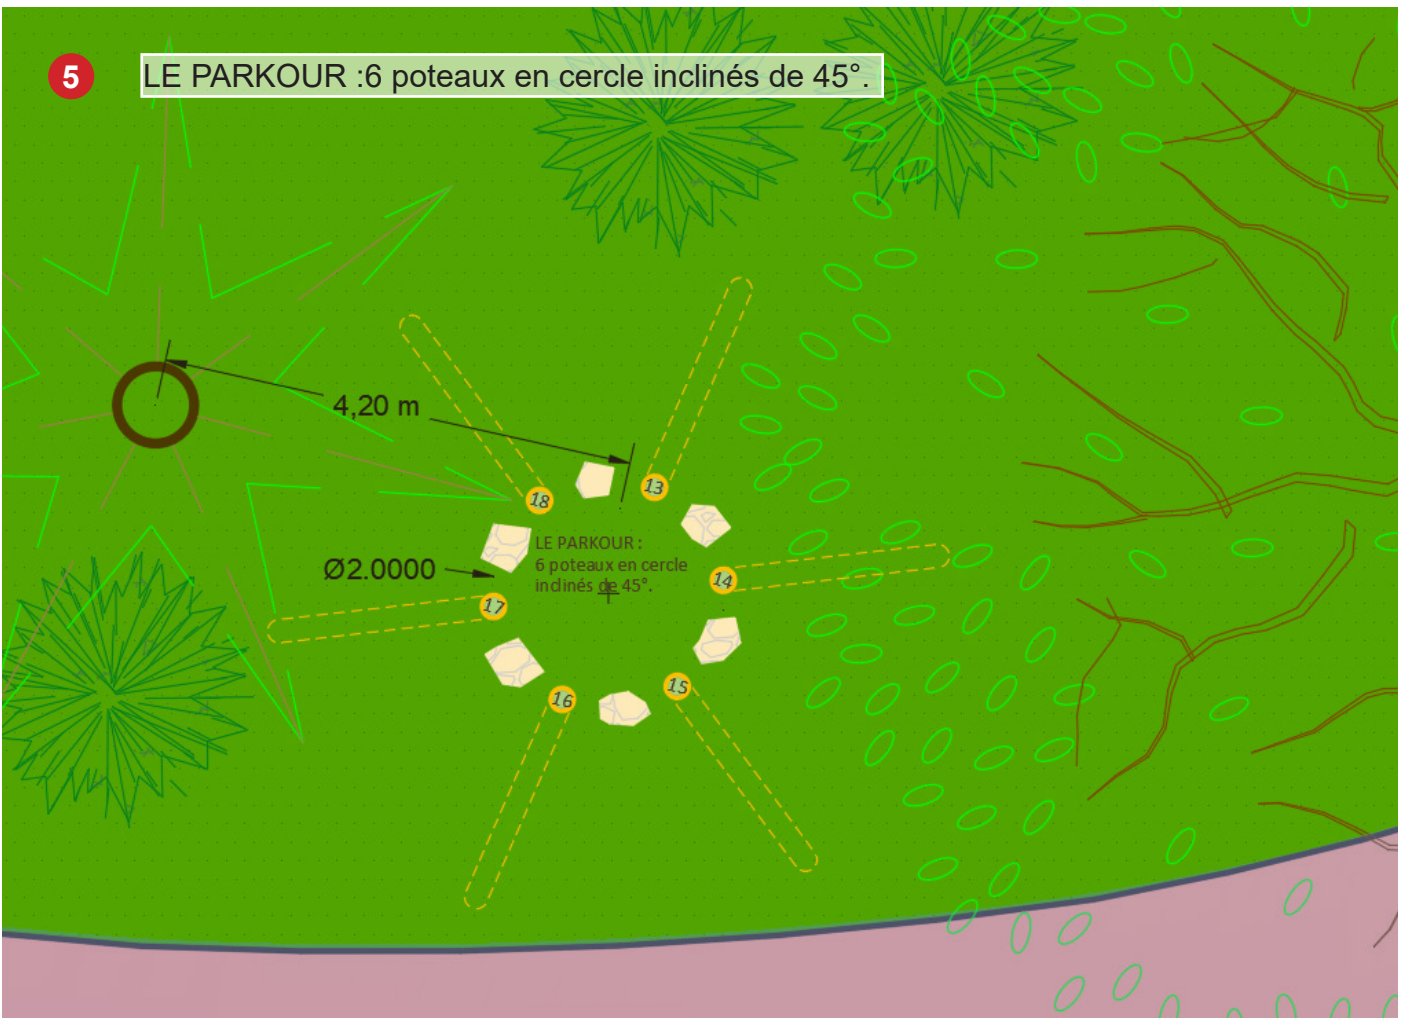


6

LE TIPI : 6 poteaux en cercle inclinés de 18°.

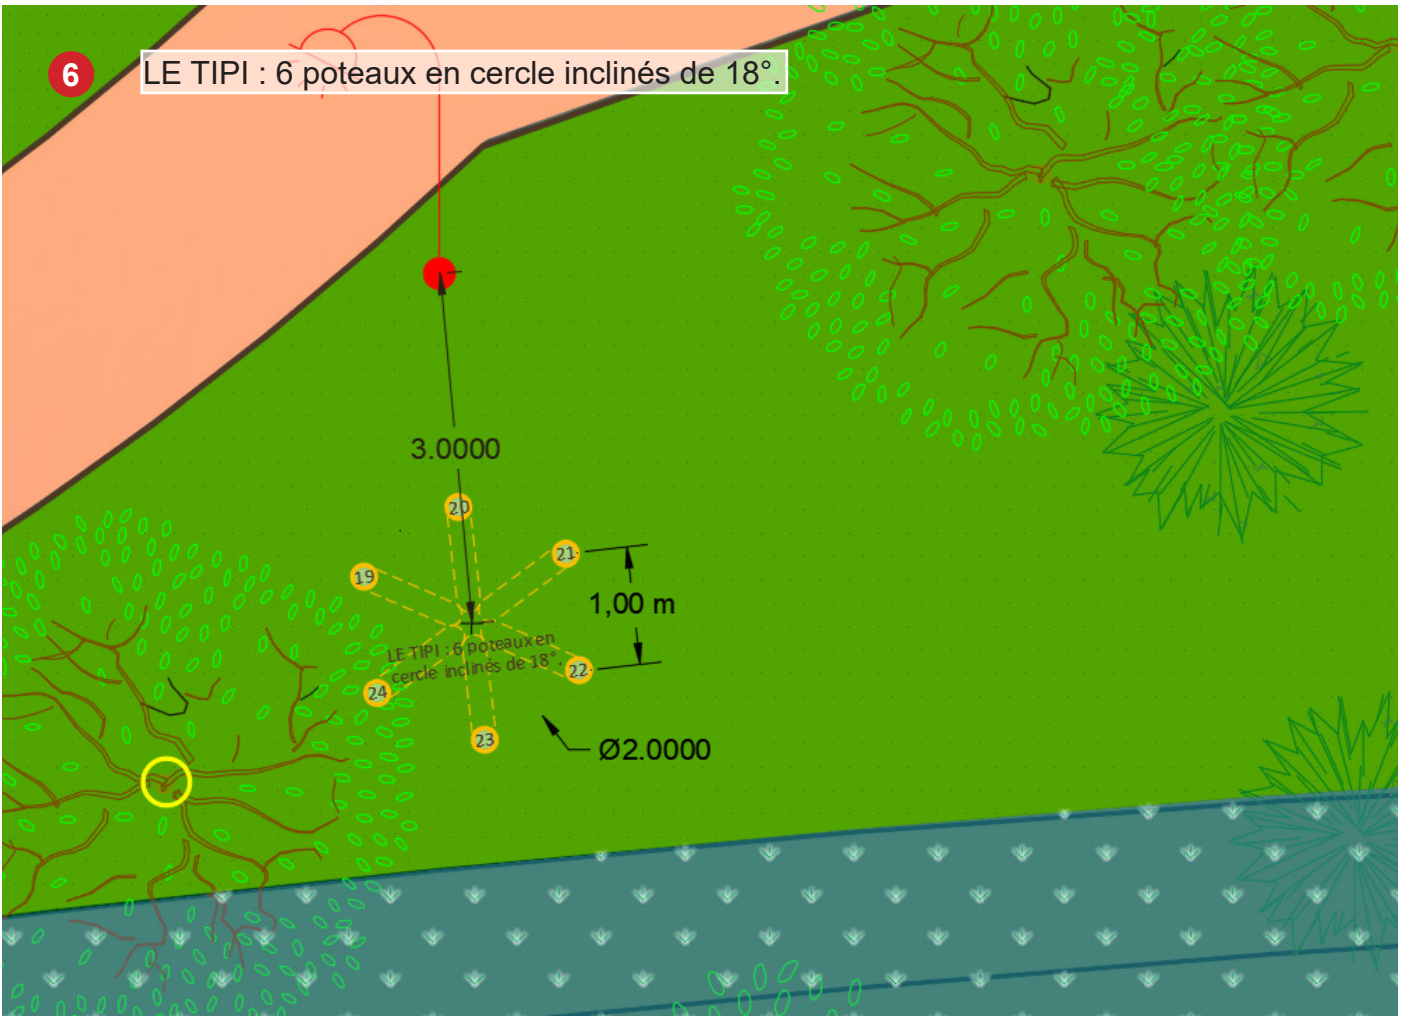

7

LA SLACK :4 poteaux permettant de tendre des slacklines de 5m / 10m / 15m / 20m / 25m et 30m.

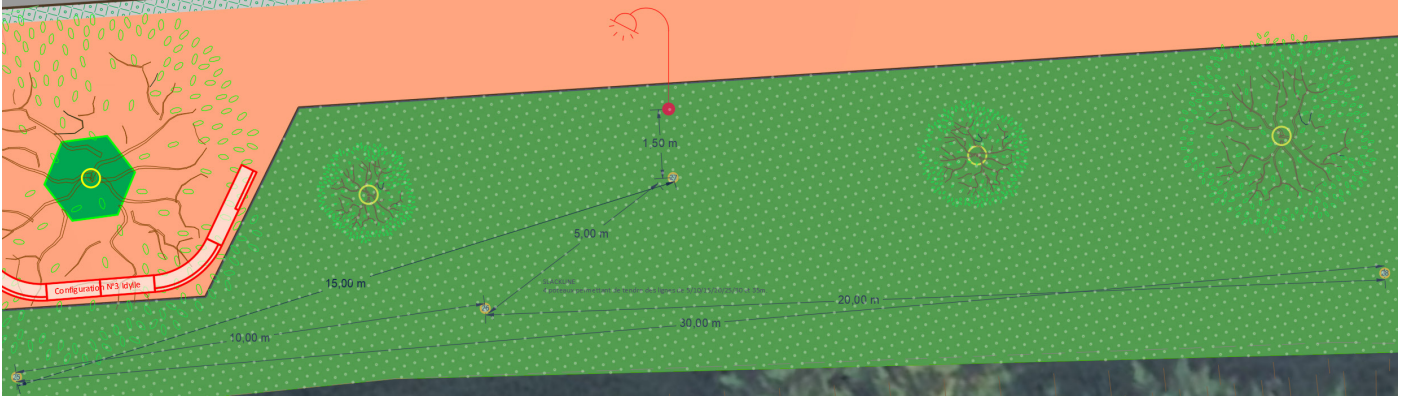

8

LA VISTA :2 totems cadrant le chêne en face.

