



O1 > Coupe / Elévation Ouest > Limite Opération 5

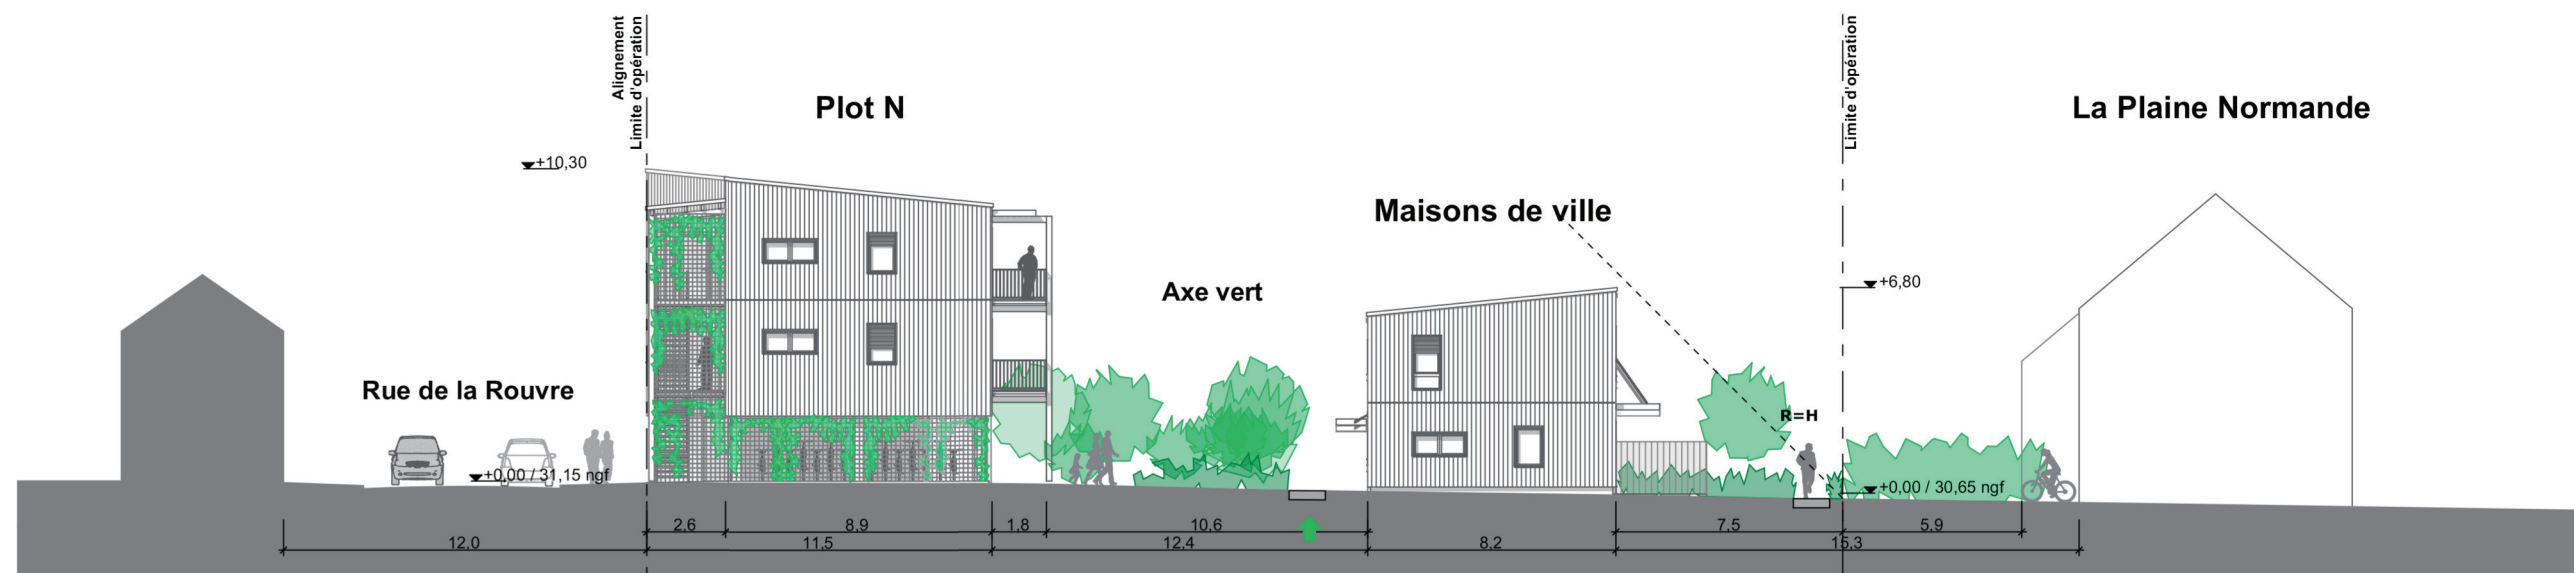

O2 > Coupe transversale sur liaison douce

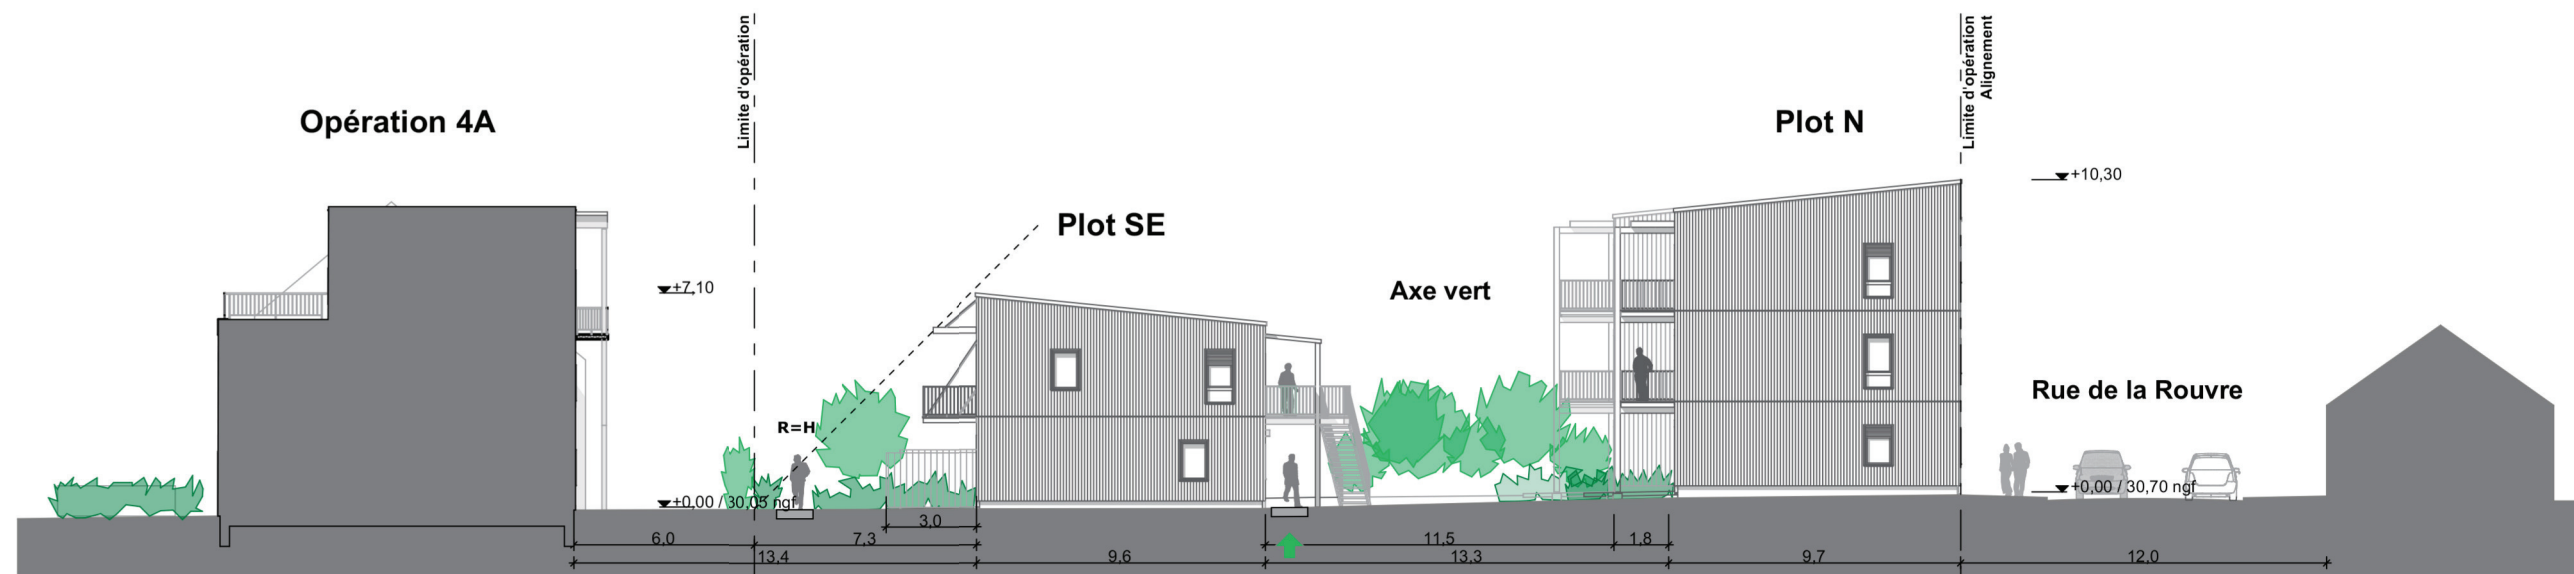

E1 > Coupe / Elévation Est > Limite Opération 4A