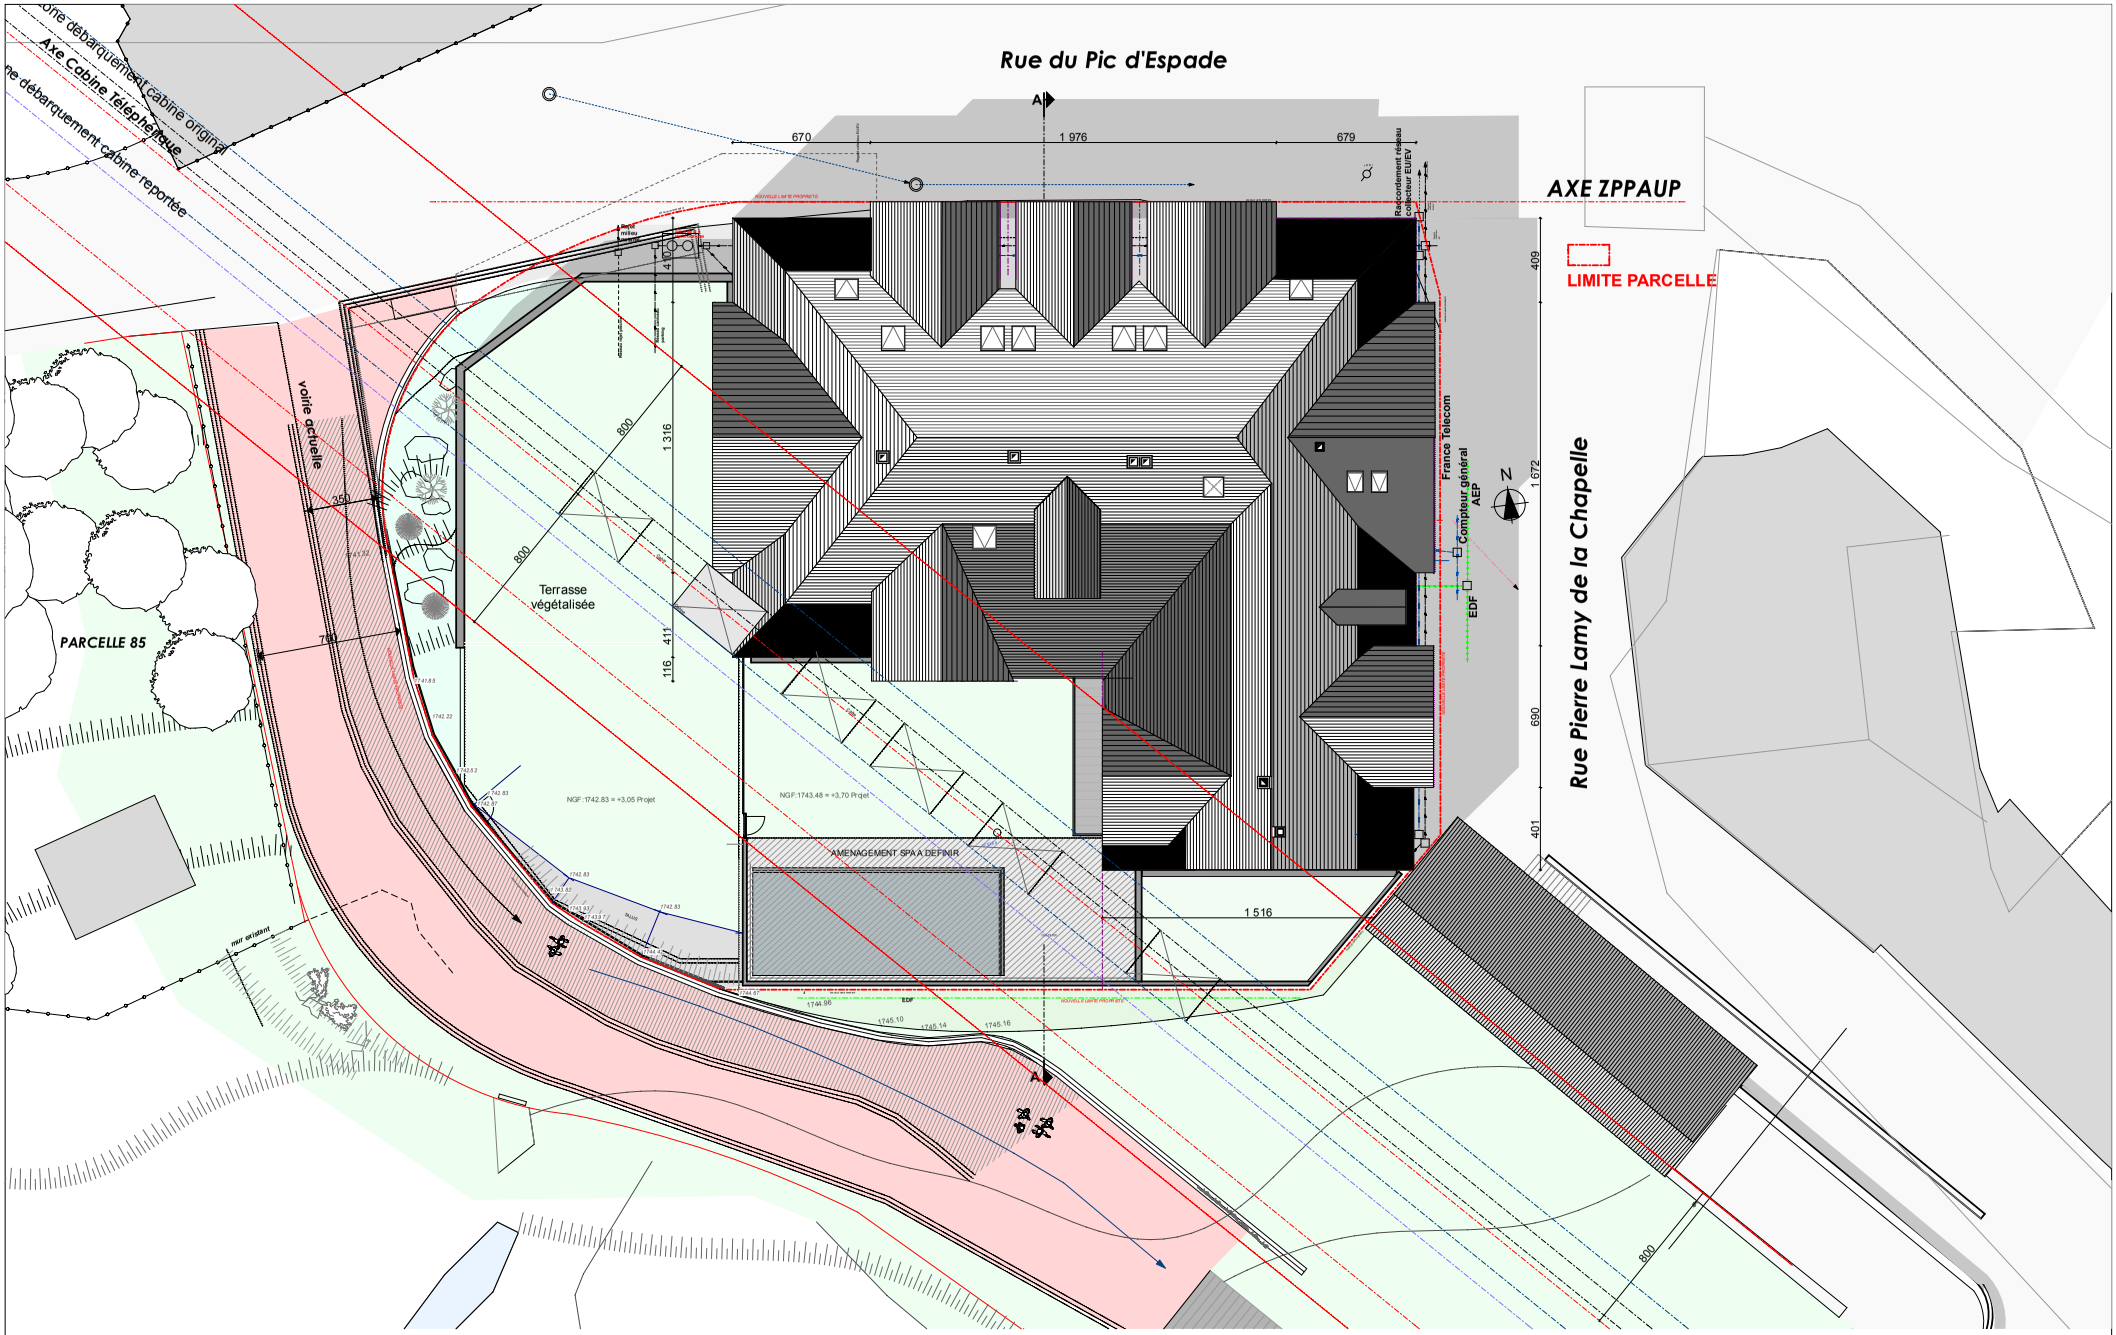

"Chalet des Etoiles" Réalisation de Logements / Commerces /SPA	Plan de Masse DOSSIER MARCHE du 19 DEC 2019	DATE : 13 Septembre 2019 ECHELLE : 1:250 N° AFFAIRE : N°12-08 MODIFICATIONS :	**Plans Graphiques Modifies**	MAITRE D'OUVRAGE **SASU Immobiliere Le Chalet des Etoiles** 26 Rue de la Garière 31 310 MONTESQUIEU VOLVESTRE

MAITRE D'OEUVRE
ATELIER GIL ARCHITECTURE
5 rue de l'hôtel de ville 65100 LOURDES
Tél 05 62 94 55 55 Fax 05 62 94 19 80
mail: contact@gil-architecture.fr