

"Chalet des Etoiles"  
 Réalisation de Logements /  
 Commerces / SPA

Coupe AA  
 DOSSIER MARCHÉ du 19 DEC 2019


DATE :	13 Septembre 2019
ECHELLE :	1:150
N° AFAIRE :	N°12-08
MODIFICATIONS :	

Plans Graphiques  
 Modifiés

MAITRE D'OUVRAGE  
 SASU Immobilière Le Chalet des Etoiles  
 25 Rue de la Gare  
 31 310 MONTESSIEUX VOLVESTRE



MAITRE D'OEUVRE  
 ATELIER GIL ARCHITECTURE  
 5 rue de l'hôtel de ville 65100 COURDES  
 Tél 05 02 94 53 55 Fax 05 02 94 19 80  
 mail: contact@gil-architecture.fr

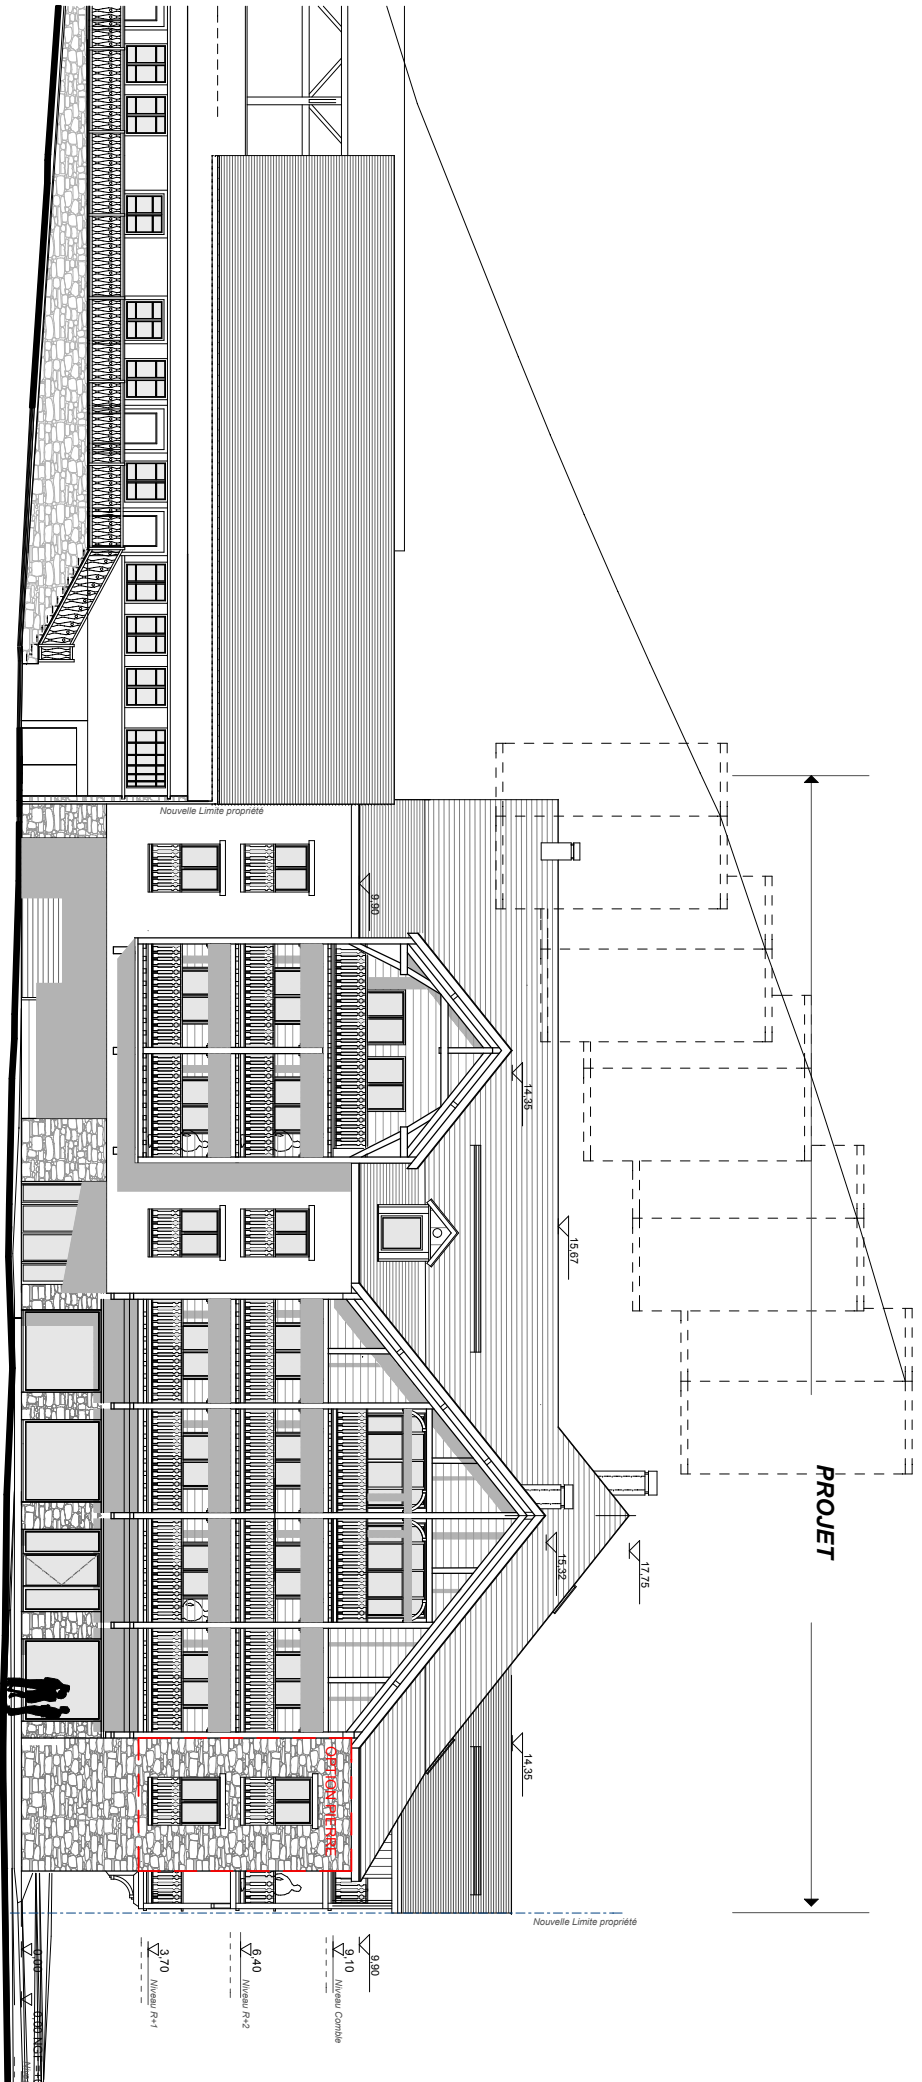

"Chalet des Etoiles"  
 Réalisation de Logements /  
 Commerces / SPA

Façade Est  
 DOSSIER MARCHÉ du 19 DEC 2019


DATE : 13 Septembre 2019  
 ECHELLE : 1:150  
 N° AFFAIRE : N°12-08  
 MODIFICATIONS :

Plans Graphiques  
 Modifiés

MAITRE D'OUVRAGE  
 SASU Immobilière Le Chalet des Etoiles  
 25 Rue de la Grande  
 31 310 MONTESSOULEY VOLVESTRE



MAITRE D'OEUVRE  
**ATELIER GIL ARCHITECTURE**  
 5 rue de l'Hotel de ville 65100 COURDES  
 Tél 05 02 94 53 55 Fax 05 02 94 19 80  
 mail: contact@gil-architecture.fr

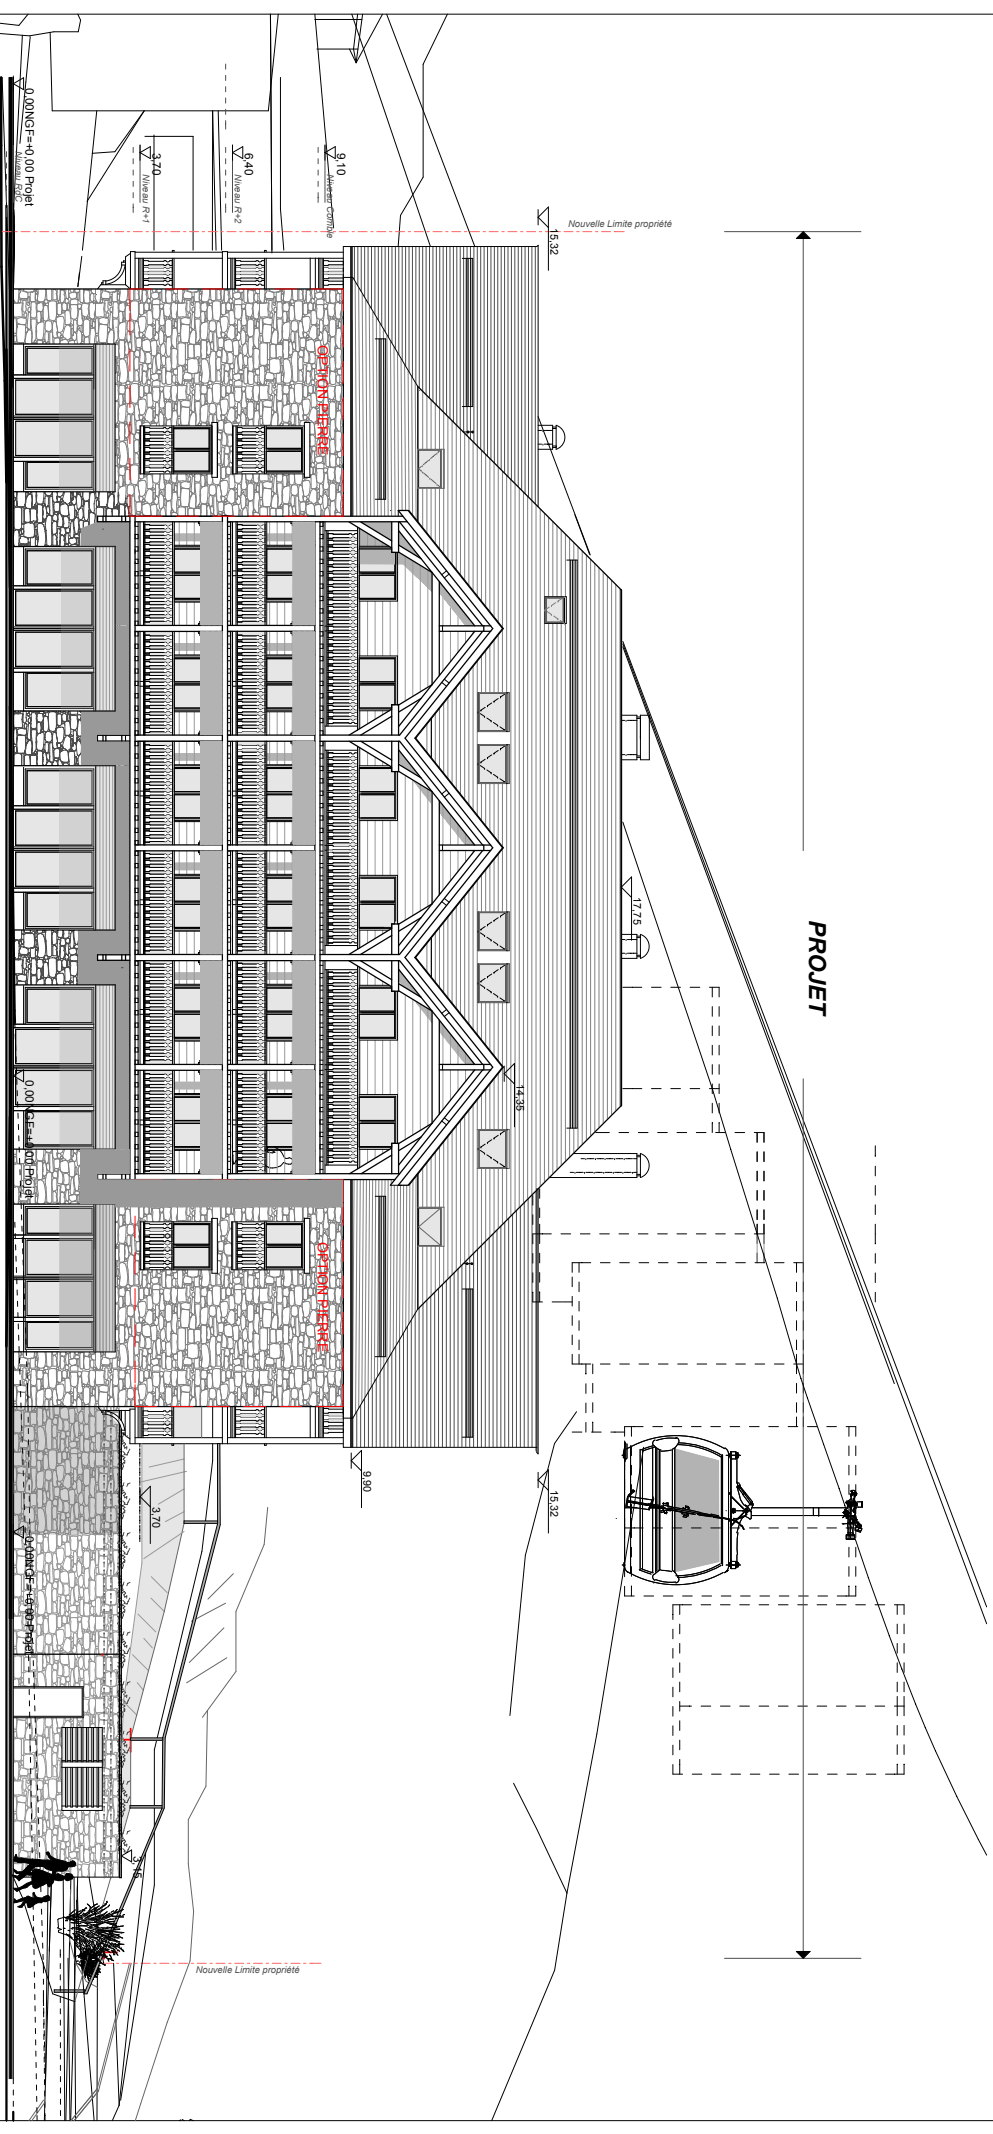

"Chalet des Etoiles"  
 Réalisation de Logements /  
 Commerces / SPA

Façade Nord  
 DOSSIER MARCHÉ du 19 DEC 2019


DATE :	13 Septembre 2019
ECHELLE :	1:150
N° AFAIRE :	N°12-08
MODIFICATIONS :	

Plans Graphiques  
 Modifiés

MAITRE D'OUVRAGE  
 SASU Immobilière Le Chalet des Etoiles  
 25 Rue de la Gare  
 31 310 MONTESSQUIEU VOLVESTRE



MAITRE D'OEUVRE  
**ATELIER GIL ARCHITECTURE**  
 5 rue de l'hôtel de ville 65100 COURDES  
 Tél 05 02 94 55 55 Fax 05 02 94 19 80  
 mail: contact@gil-architecture.fr

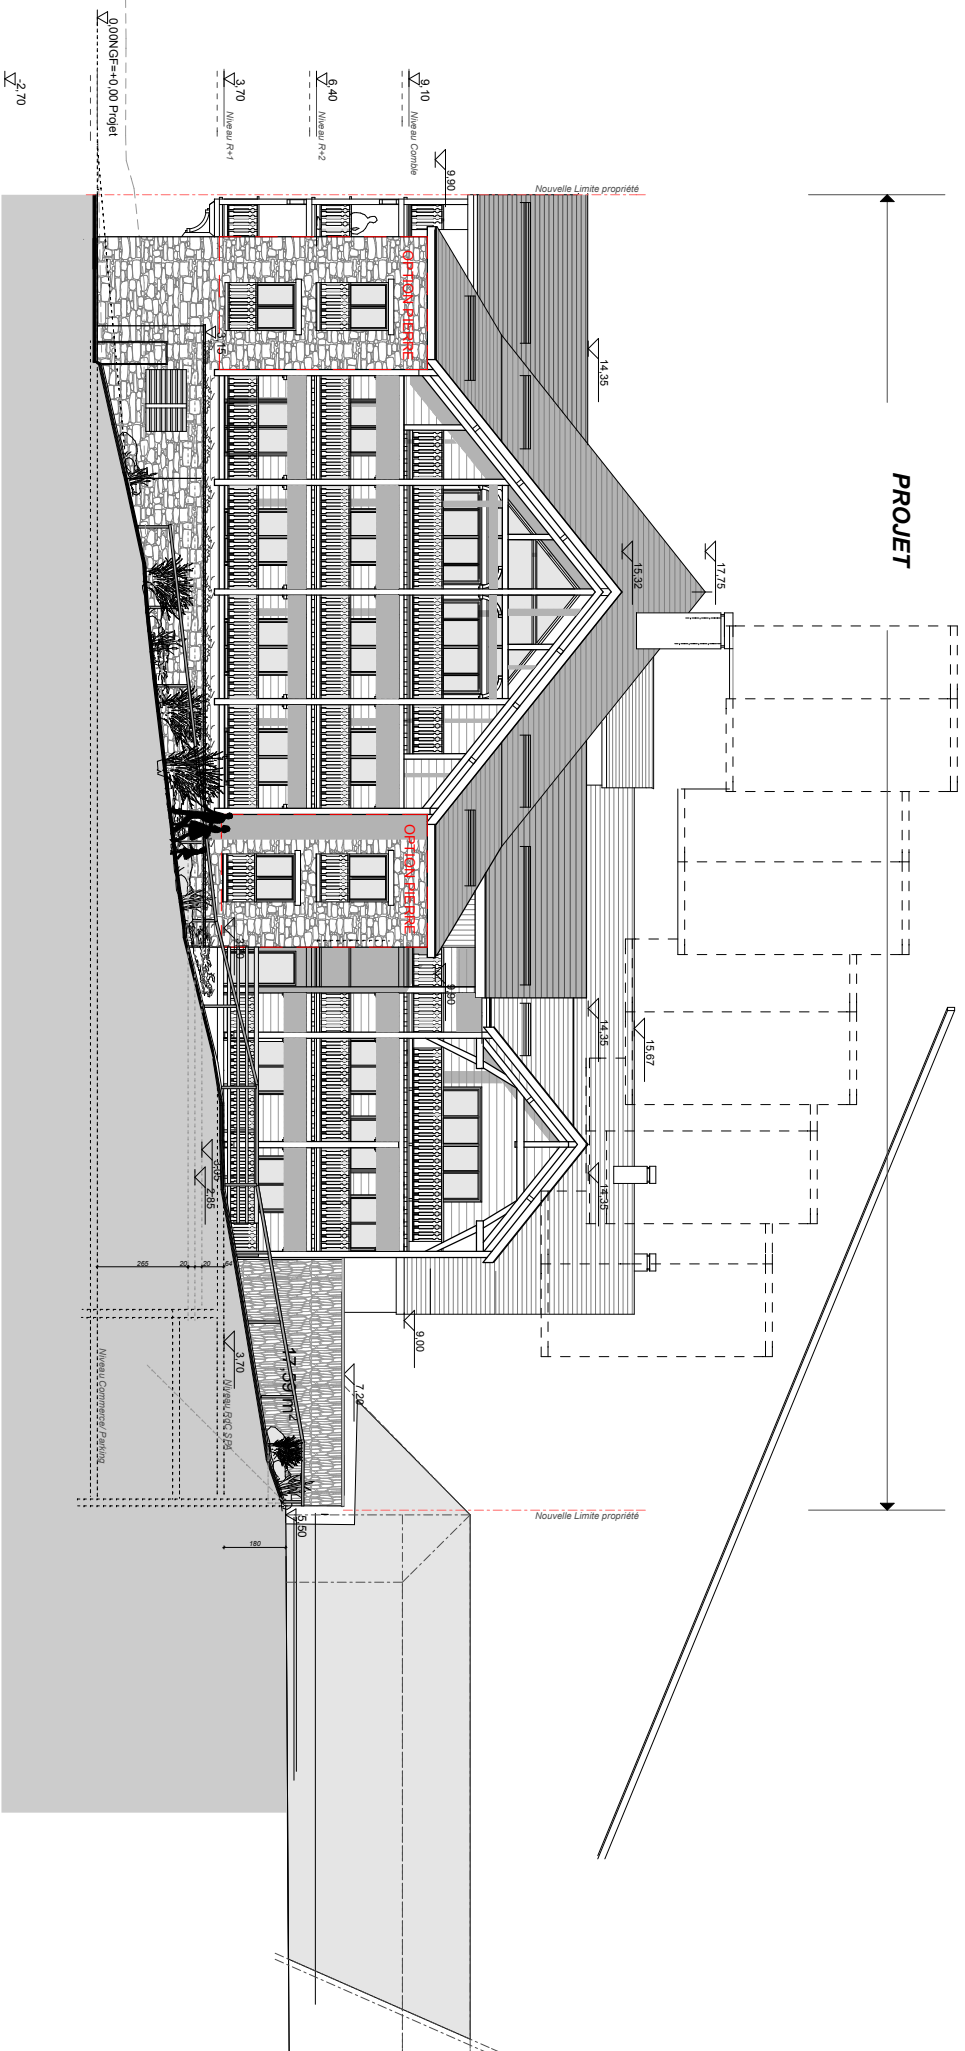

"Chalet des Etoiles"  
Réalisation de Logements /  
Commerces / SPA

Façade Ouest  
DOSSIER MARCHÉ du 19 DEC 2019


DATE : 13 Septembre 2019  
ECHELLE : 1:150  
N° AFFAIRE : N°12-08  
MODIFICATIONS :

Plans Graphiques  
Modifiés

MAITRE D'OUVRAGE  
SASU Immobilière Le Chalet des Etoiles  
25 Rue de la Grande  
31 310 MONTESSOULE VOLVESTRE



MAITRE D'OEUVRE  
ATELIER GIL ARCHITECTURE  
5 rue de l'hôtel de ville 65100 COURDES  
Tél 05 02 94 55 55 Fax 05 02 94 19 80  
mail: contact@gil-architecture.fr

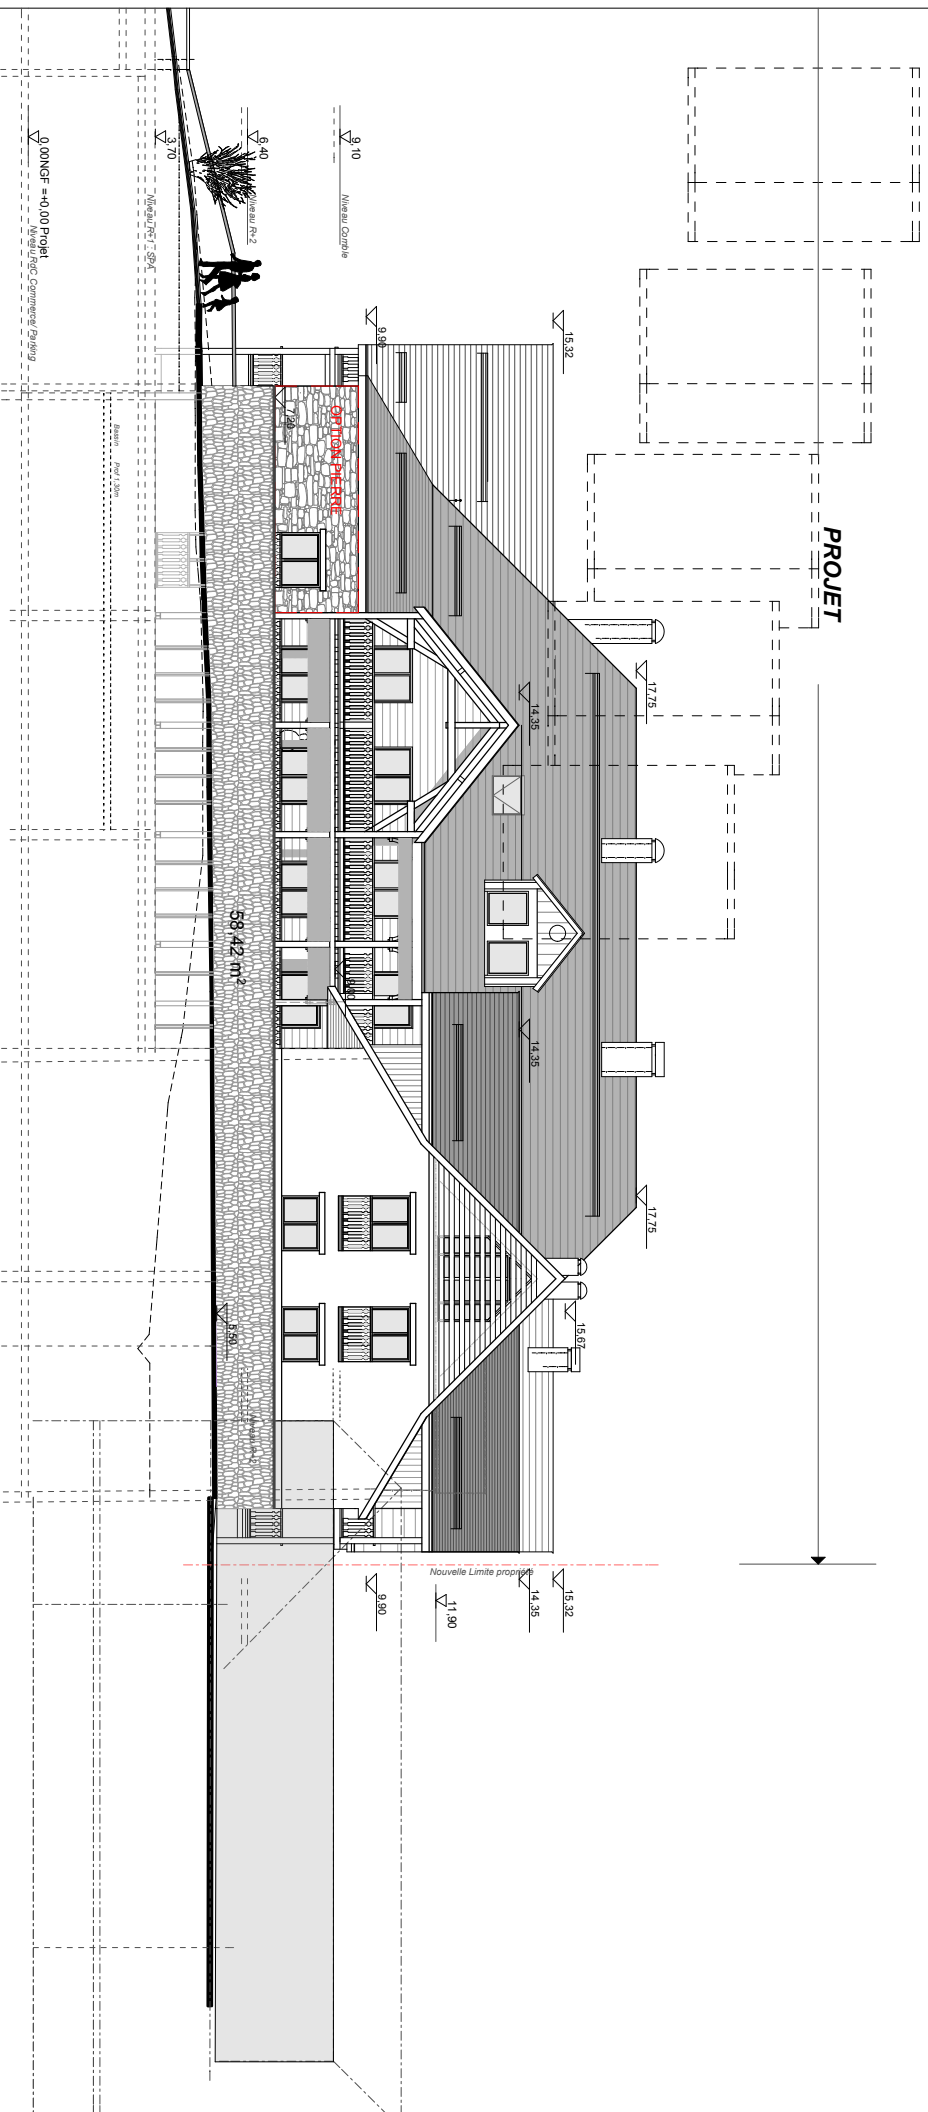

"Chalet des Etoiles"  
Réalisation de Logements /  
Commerces / SPA

Façade Sud  
DOSSIER MARCHÉ du 19 DEC 2019

DATE :	13 Septembre 2019
ECHELLE :	1:150
N° AFFAIRE :	N°12-08
MODIFICATIONS :	

Plans Graphiques  
Modifiés

MAITRE D'OUVRAGE  
SASU Immobilière Le Chalet des Etoiles  
20 Rue de la Gare  
31310 MONTESSOUSIEU VOLVESTRE



MAITRE D'OEUVRE  
ATELIER GIL ARCHITECTURE  
5 rue de l'hôtel de ville 65100 COURDES  
Tél 05 02 94 55 55 Fax 05 02 94 19 80  
mail: contact@gil-architecture.fr