

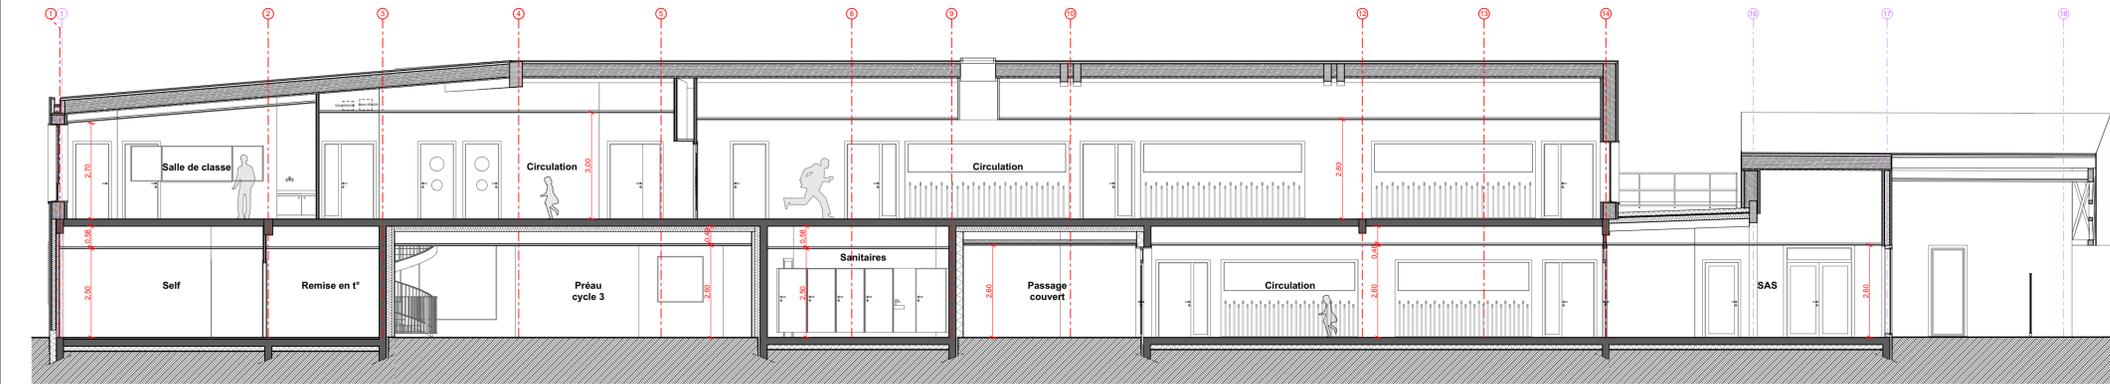



COUPE LONGITUDINALE J

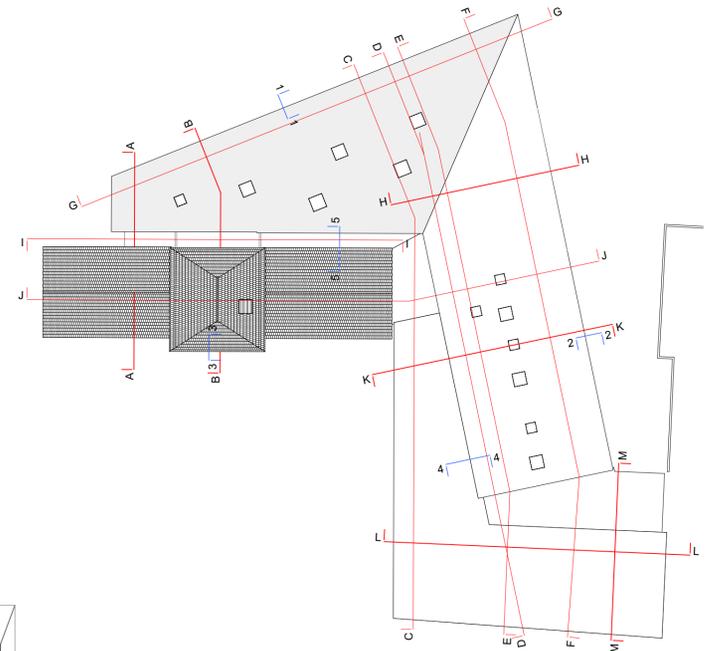

COUPE LONGITUDINALE E

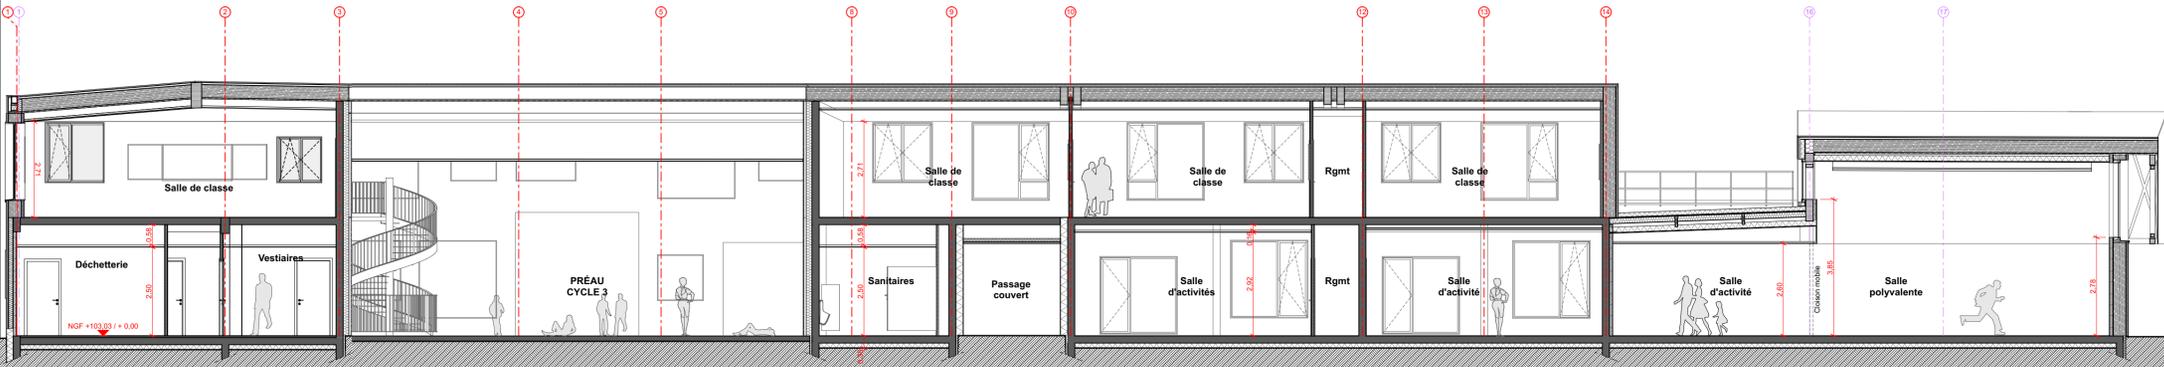

COUPE LONGITUDINALE F

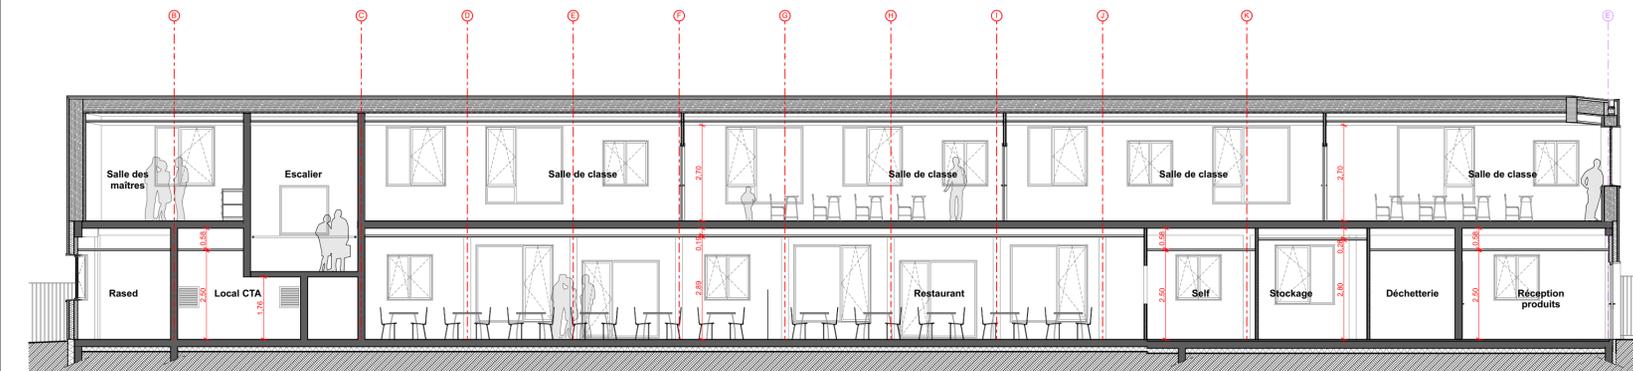

COUPE LONGITUDINALE G



Réhabilitation de l'école élémentaire du Poutyl
Olivet (45)

Coupes E-F-G-J

DCE Echelle : 1:100 Edition du 18/05/2020
 Indice Modifications : PLAN N°

00		A.13
----	--	-------------

Maitrise d'ouvrage	Mairie d'Olivet	thomas.hauguard@olivet.fr	02 38 69 74 93
		leslie.henry-beaupied@olivet.fr	02 38 69 83 64
Bureau de contrôle	QUALICONSULT	kevin.gille@qualiconsult.fr	02 38 49 32 00
CSPS	QUALICONSULT	laurent.seganti@qualiconsult.fr	02 38 49 32 00
Maitrise d'Oeuvre	M'CUB architectes	oliv@mcub.eu	01 48 18 06 33
	Cabinet Gilbert	contact@cabinet-gilbert.fr	02 38 43 12 75
	Ligne BE	linothee@ligne-be.fr	02 47 75 11 64
	Maya	max@maya-concept.com	01 55 28 62 26
	Alternative	a.tremeau@alternative-consulting.fr	01 44 93 07 84
	Alma Consulting	bsaunier@almaconsulting.fr	01 41 58 58 20

Les côtes sont indicatives et devront être confirmées par les entreprises sur leurs plans d'exécution