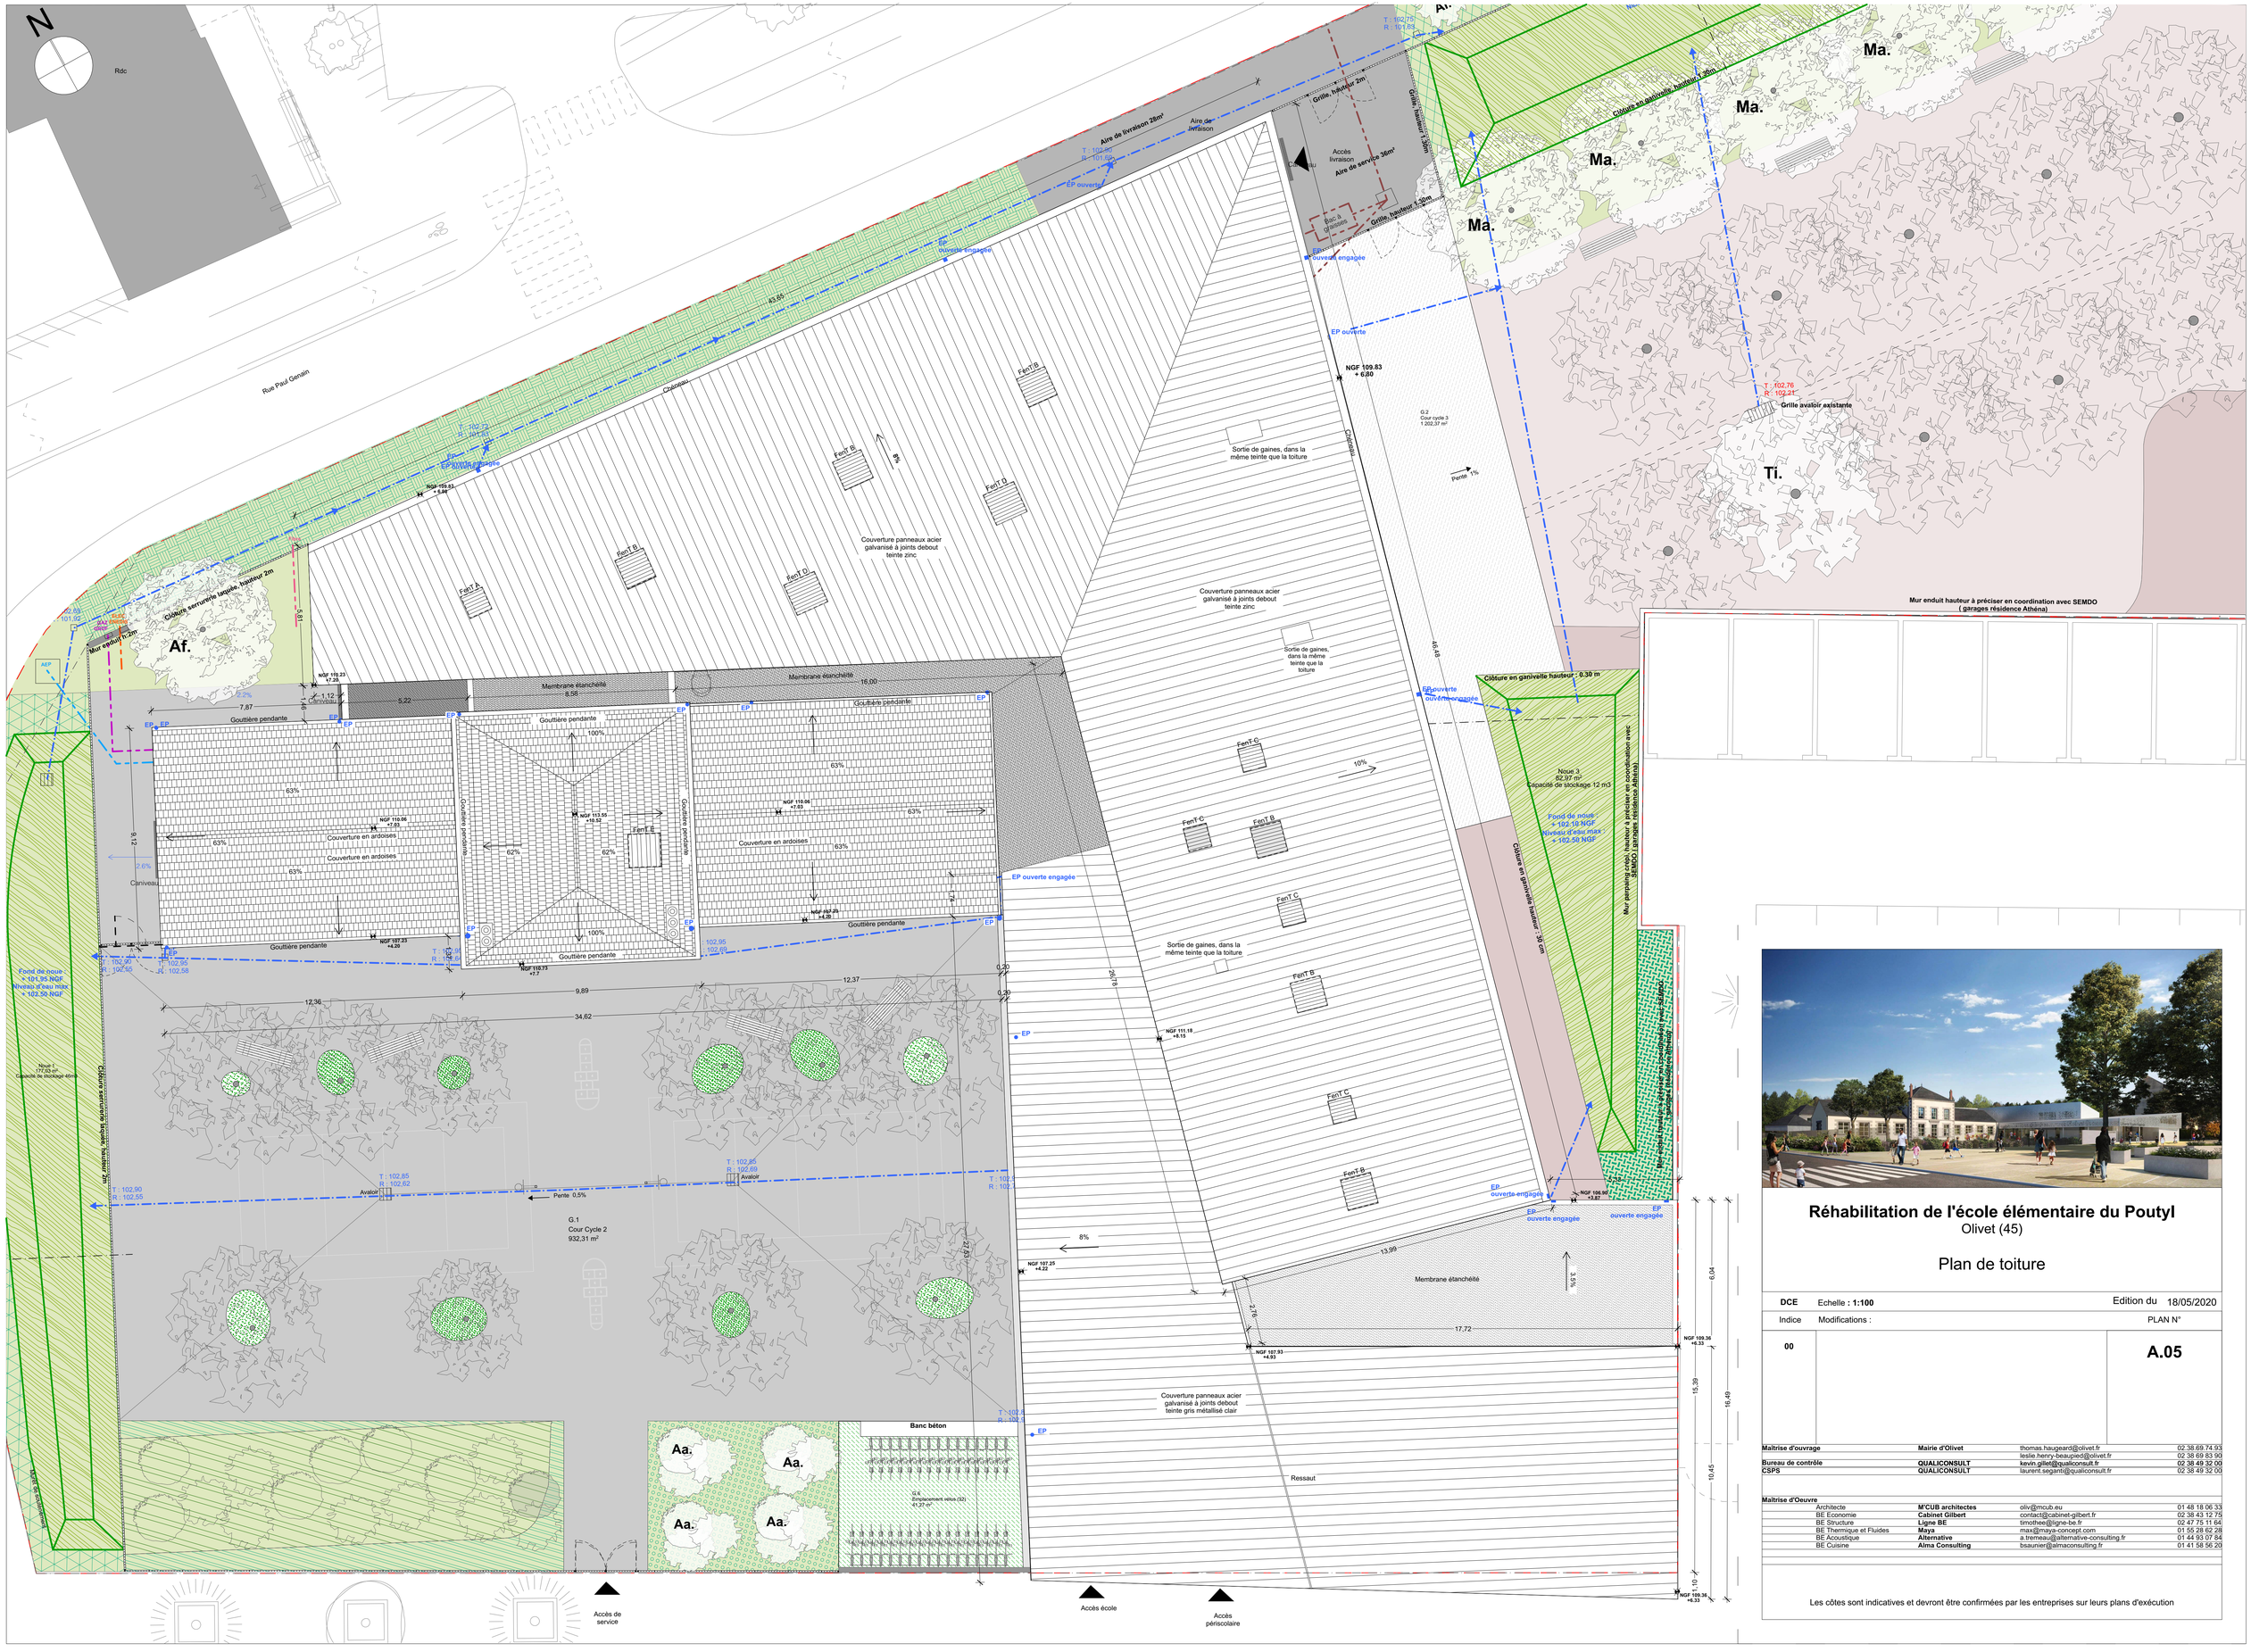

Réhabilitation de l'école élémentaire du Poutyl

Olivet (45)

Plan de toiture

DCE	Echelle : **1:100**	Edition du 18/05/2020
Indice	Modifications :	PLAN N°
00		**A.05**

Maîtrise d'ouvrage	**Mairie d'Olivet**	thomas.haugeard@olivet.fr	02 38 69 74 93
		leslie.henry-beaupied@olivet.fr	02 38 69 83 90
Bureau de contrôle	**QUALICONSULT**	kevin.gillet@qualiconsult.fr	02 38 49 32 00
CSPS	**QUALICONSULT**	laurent.seganti@qualiconsult.fr	02 38 49 32 00

Maîtrise d'Oeuvre

Architecte	**M²CUB architectes**	oliv@mcub.eu	01 48 18 06 33
BE Economie	**Cabinet Gilbert**	contact@cabinet-gilbert.fr	02 38 43 12 75
BE Structure	**Ligne BE**	timothee@ligne-be.fr	02 47 75 11 64
BE Thermique et Fluides	**Maya**	max@maya-concept.com	01 55 28 62 28
BE Acoustique	**Alternative**	a.tremeau@alternative-consulting.fr	01 44 93 07 84
BE Cuisine	**Alma Consulting**	bsaunier@almaconsulting.fr	01 41 58 56 20

Les côtes sont indicatives et devront être confirmées par les entreprises sur leurs plans d'exécution