COUPE LONGITUDINALE
ech : 1:50

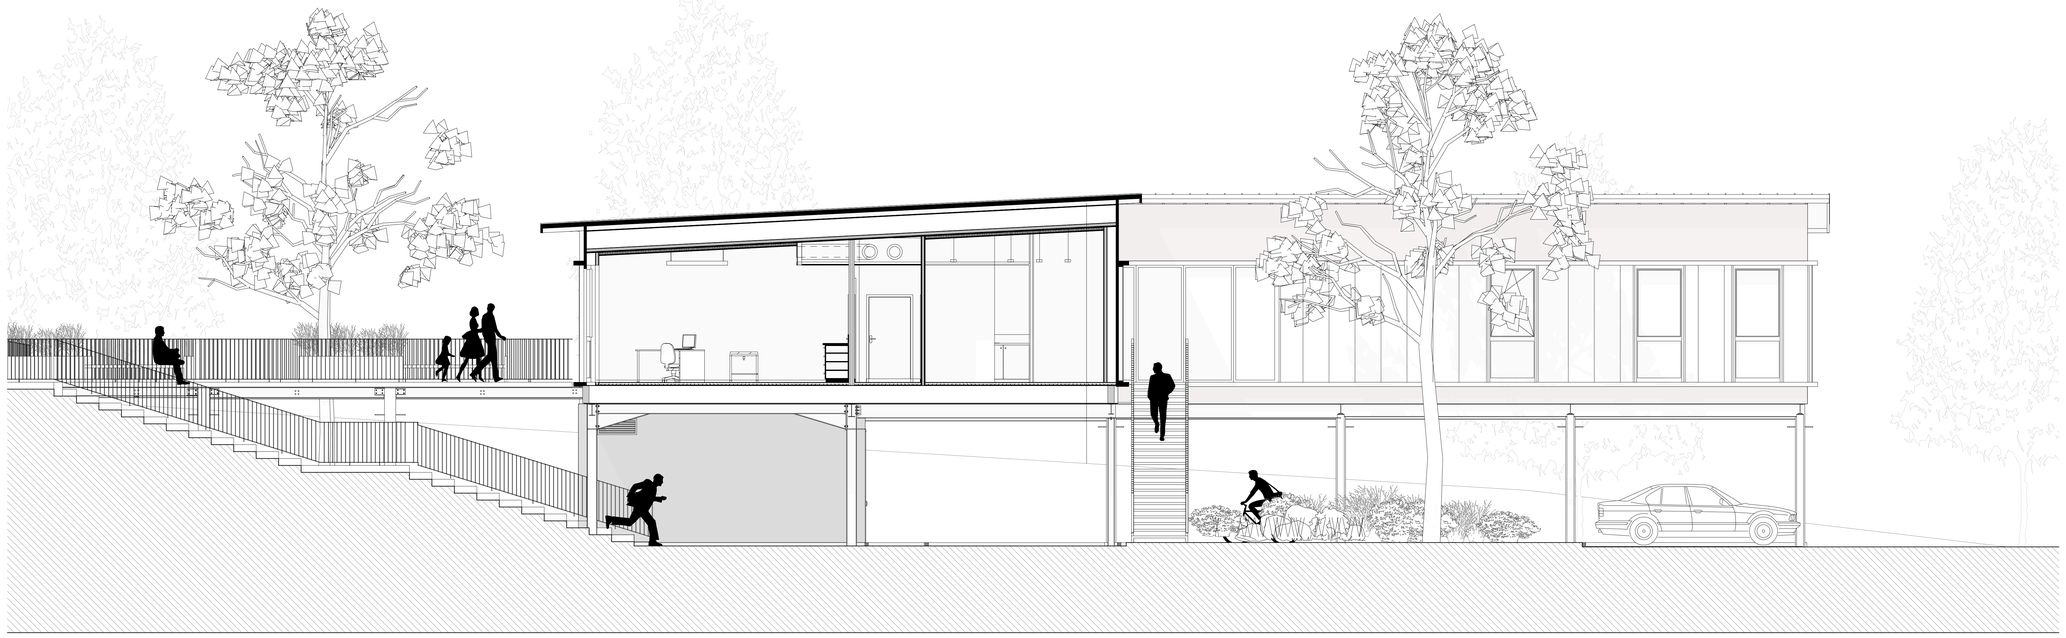

COUPE TRANSVERLALE
ech : 1:50

Date	Nom de changement	RevID
01/10/2020		01