Façade Ouest - Quai des Vosges
ech : 1:100

Façade Est - Route départementale
ech : 1:100

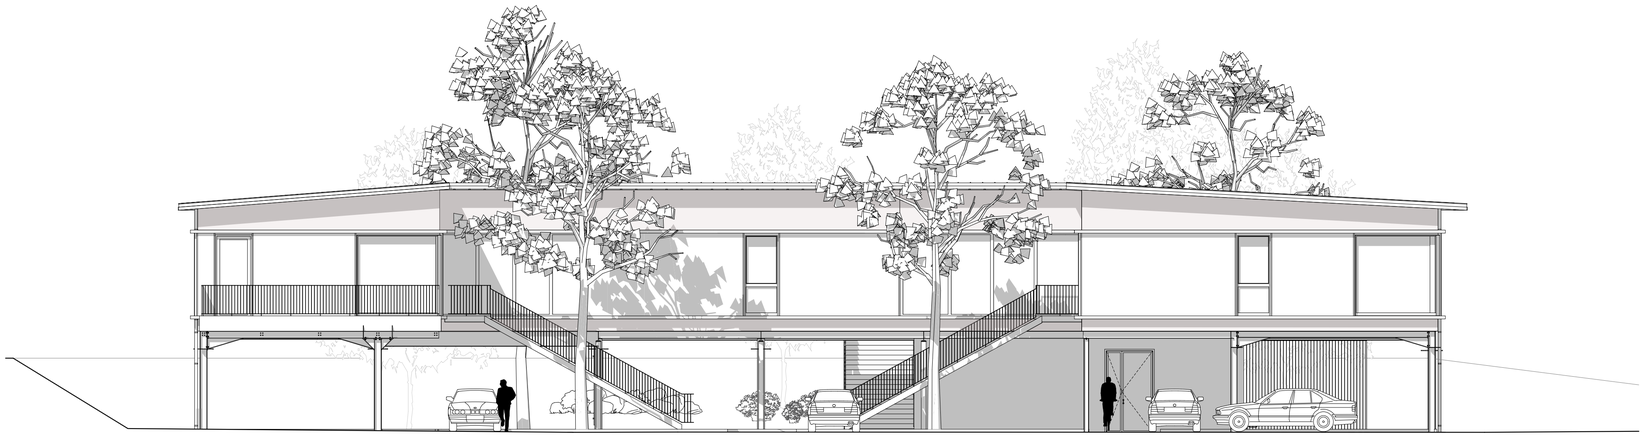

Façade Nord - parking et patio
ech : 1:100

Façade Sud - entrée principale
ech : 1:100

Date	Nom de changement	RevID
07/12/2020		01