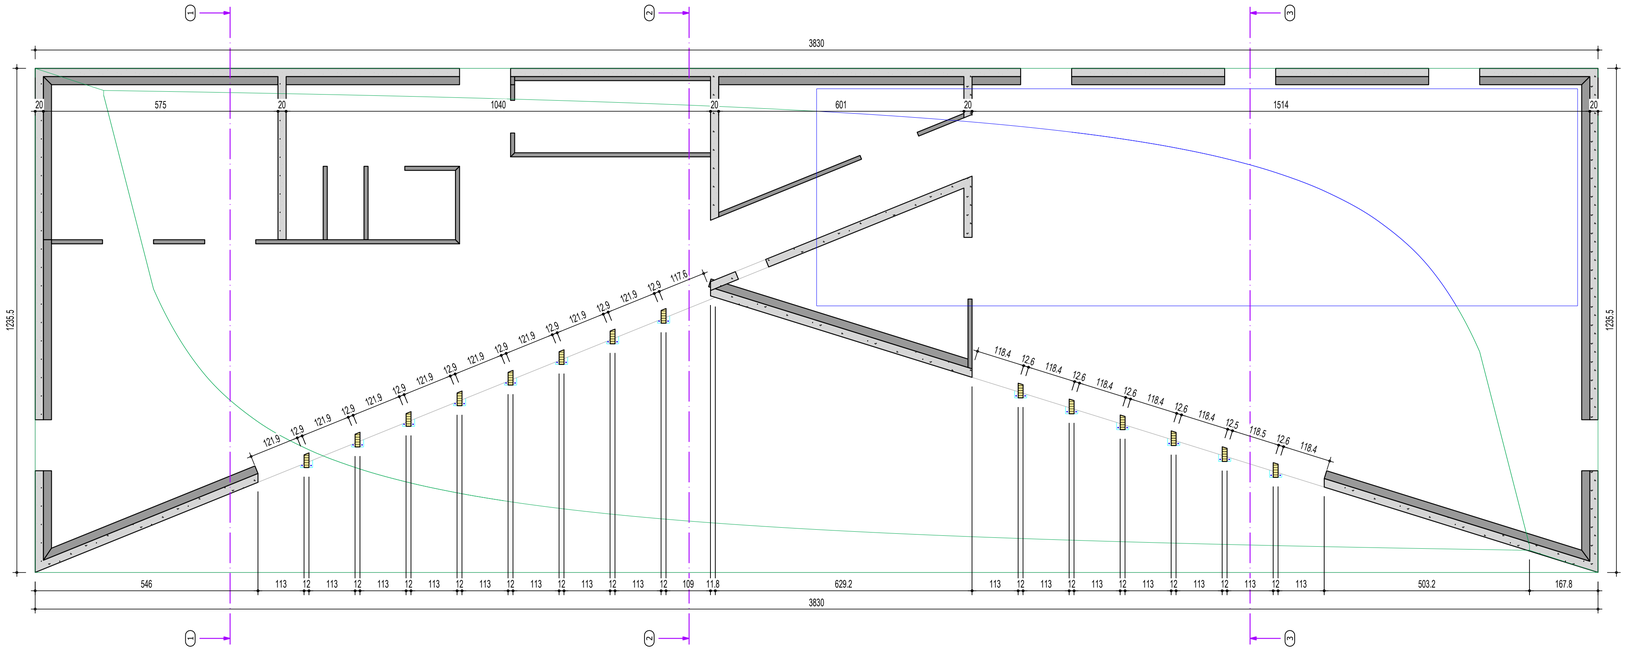

VUE EN PLAN - IMPLANTATION - 1/75ème

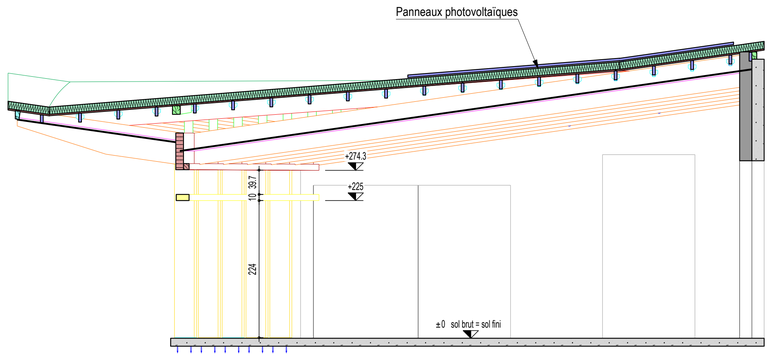

COUPE 3-3 - 1/50ème

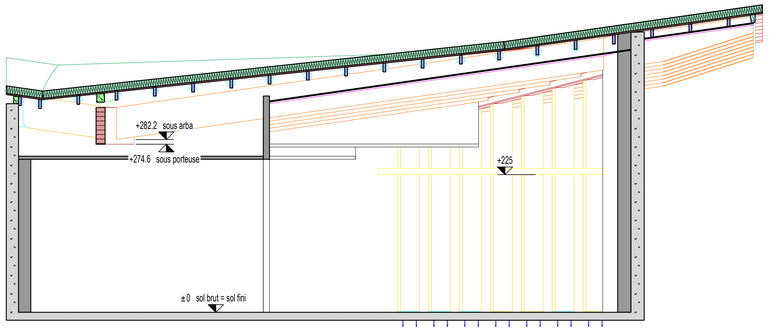

COUPE 1-1 - 1/50ème

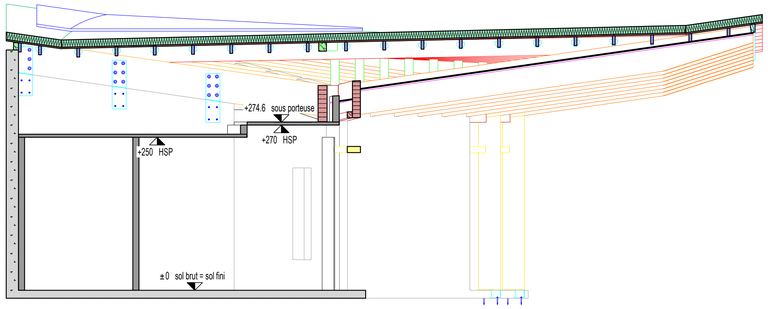

COUPE 2-2 - 1/50ème

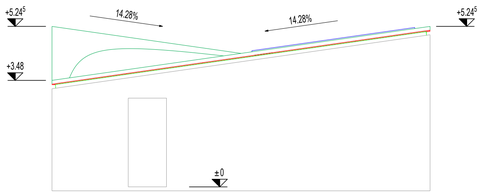

ÉLÉVATION EST - 1/100ème

ÉLÉVATION NORD - 1/100ème

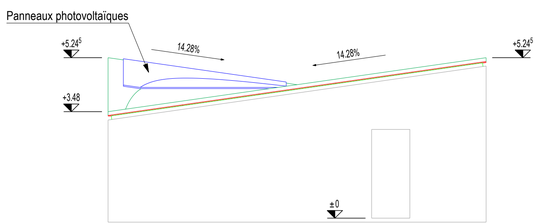

ÉLÉVATION OUEST - 1/100ème

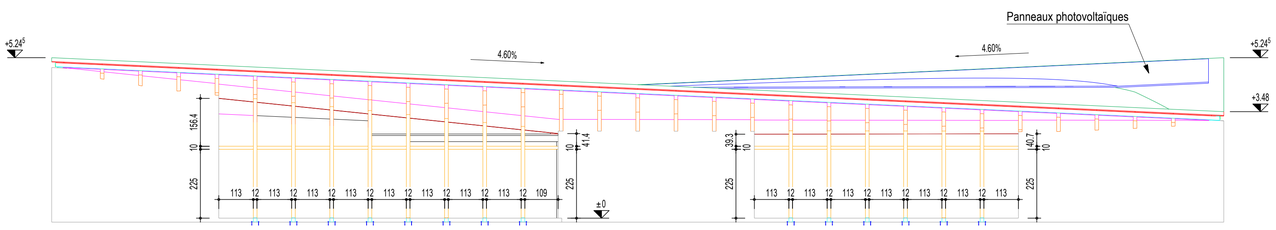

ÉLÉVATION SUD - 1/100ème

OMHMA
BUREAU D'ETUDES STRUCTURES

272 chemin du Lapas - 40990 SAINT PAUL LES DAX
Tél : 06 73 81 54 45 - Mail : contact@omhma.com

MAISON DE QUARTIER VERT RAMEAU

MAIRIE DE CASTETS

40260 CASTETS

IMPLANTATION / COUPES ÉLÉVATIONS

DATE	INDICE	MODIFICATIONS
2021.11.05	0	Première diffusion

ARCHITECTE	ÉQUI LIBRE
BUREAU DE CONTRÔLE	APAVE
ENTREPRISE	-

DOSSIER N°	SUIVI DE CHANTIER	PAGE	PHASE	ÉCHELLE
C210104	MM	CB03	DCE	-