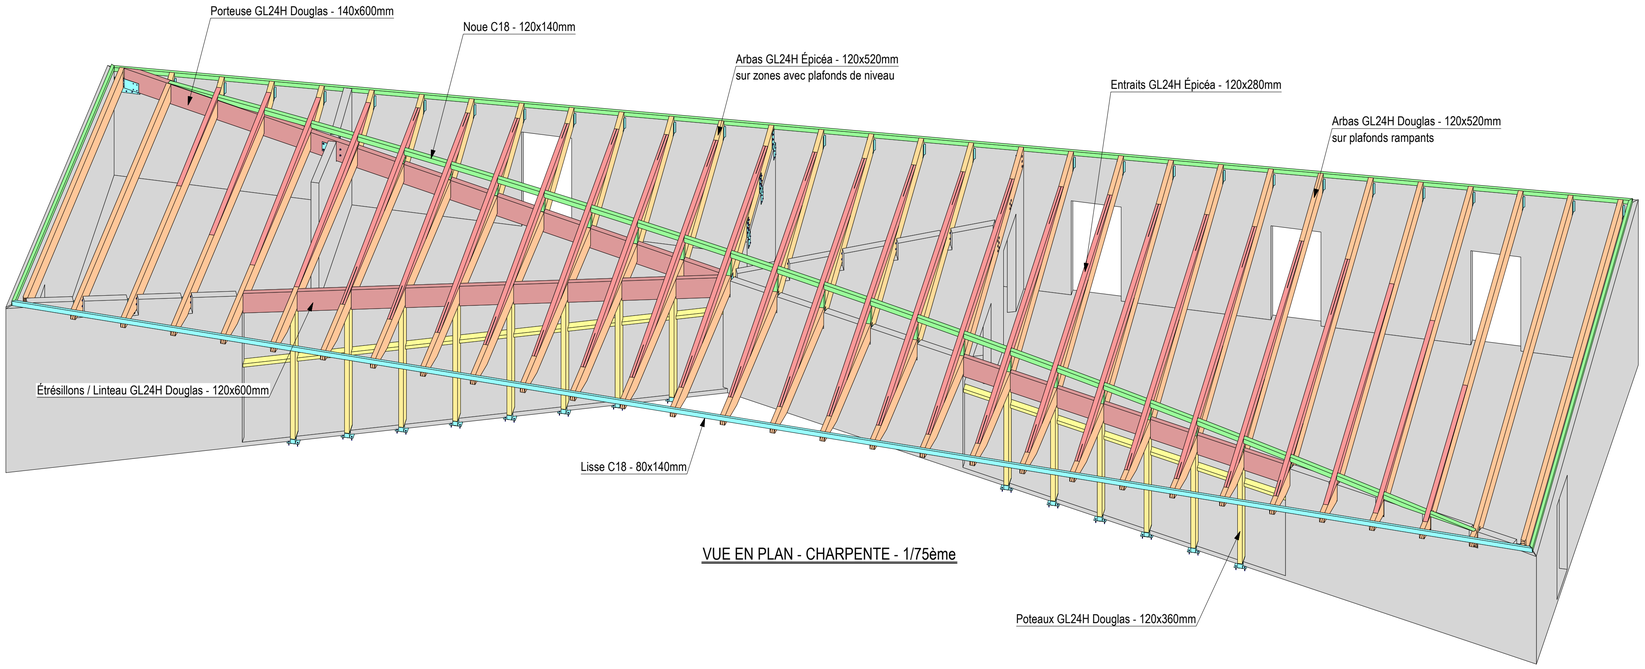

VUE EN PLAN - CHARPENTE - 1/75ème

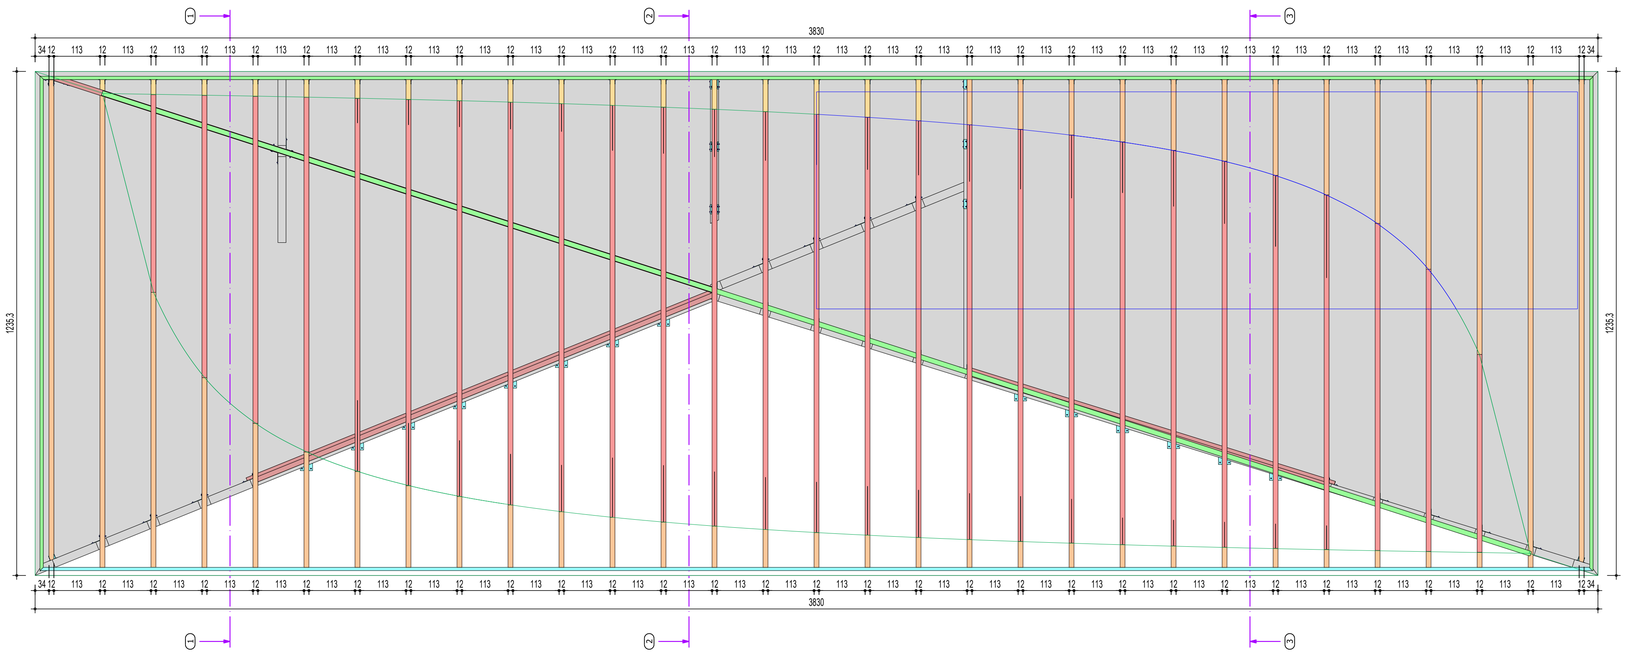

VUE EN PLAN - CHARPENTE - 1/75ème

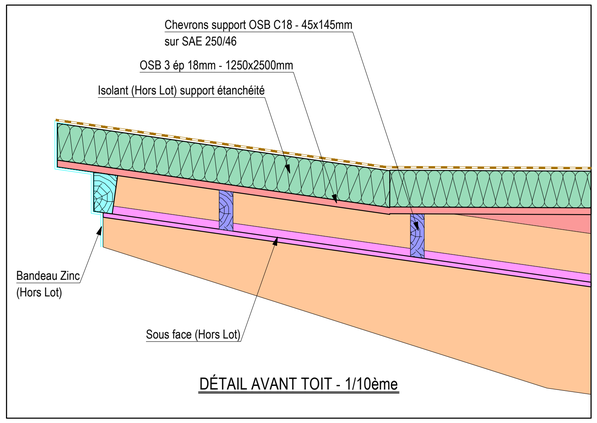

DÉTAIL AVANT TOIT - 1/10ème

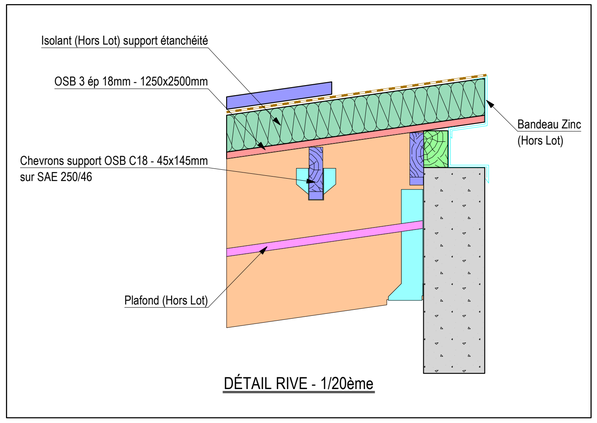

DÉTAIL RIVE - 1/20ème

OMHMA
BUREAU D'ETUDES STRUCTURES
272 chemin du Lapas - 40990 SAINT PAUL LES DAX
Tél : 06 73 81 54 45 - Mail : contact@omhma.com

MAISON DE QUARTIER VERT RAMEAU

MAIRIE DE CASTETS

40260 CASTETS

PLAN DE CHARPENTE

DATE	INDICE	MODIFICATIONS
2021.11.05	0	Première diffusion

ARCHITECTE	ÉQUI LIBRE
BUREAU DE CONTRÔLE	APAVE
ENTREPRISE	-

DOSSIER N°	SUIVI DE CHANTIER	PAGE	PHASE	ÉCHELLE
C210104	MM	CB02	DCE	-