

81

89

Rue des Hirondelles

88

98

104

112

116

313


306

305

304

303

302

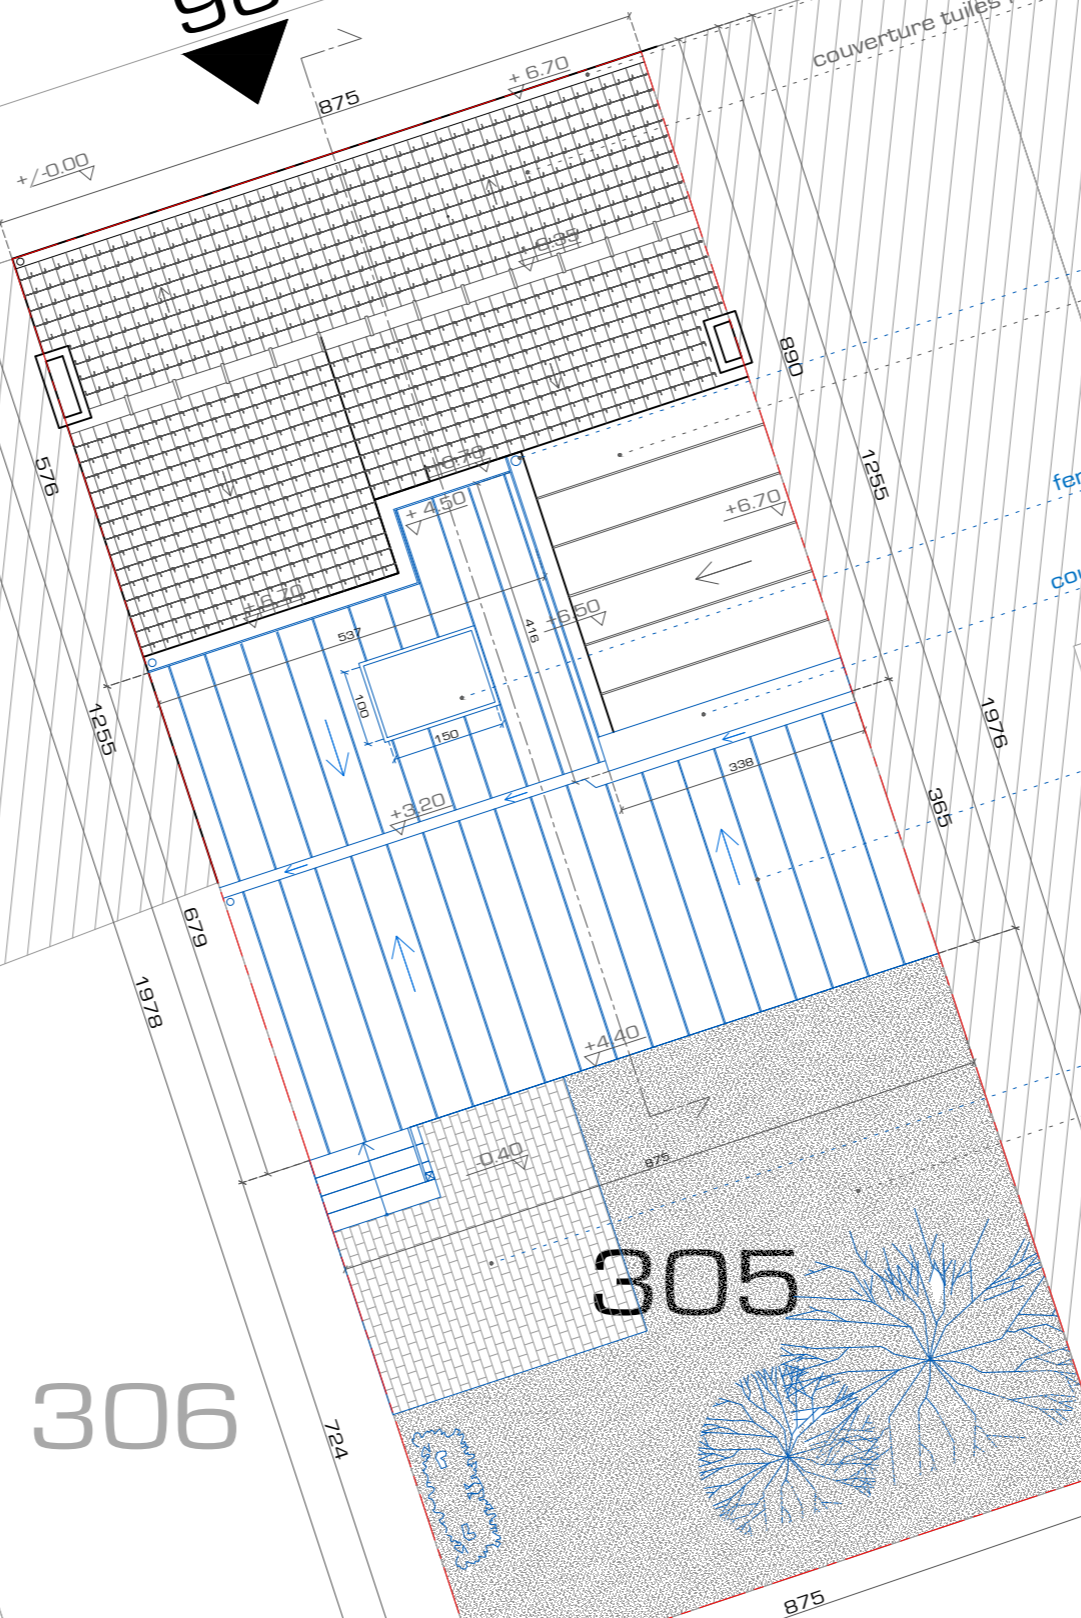

cheneau bois, couleur blanche  
couverture tuiles rouges, petit moule

cheneau zinc  
couverture zinc

fenêtre de toit, 100x150cm

couvertine zinc, couleur naturel

couverture zinc, couleur naturel


terrasse briques jaunes

jardin

Opération :  
Rénovation/extension  
98 rue des Hirondelles  
59240 Dunkerque

Maitrise d'ouvrage:

Maitrise d'oeuvre:  
Giedré Kazénaité  
235 BI Paul Painlevé  
59000 Lille  
TOERANA HABITAT

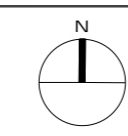

DP  
Date : Avril\_2021

Plan Masse, existant  
éch: 1/100  
0 100 200 cm

Indice 1  
Numero de pièce  
DP  
02