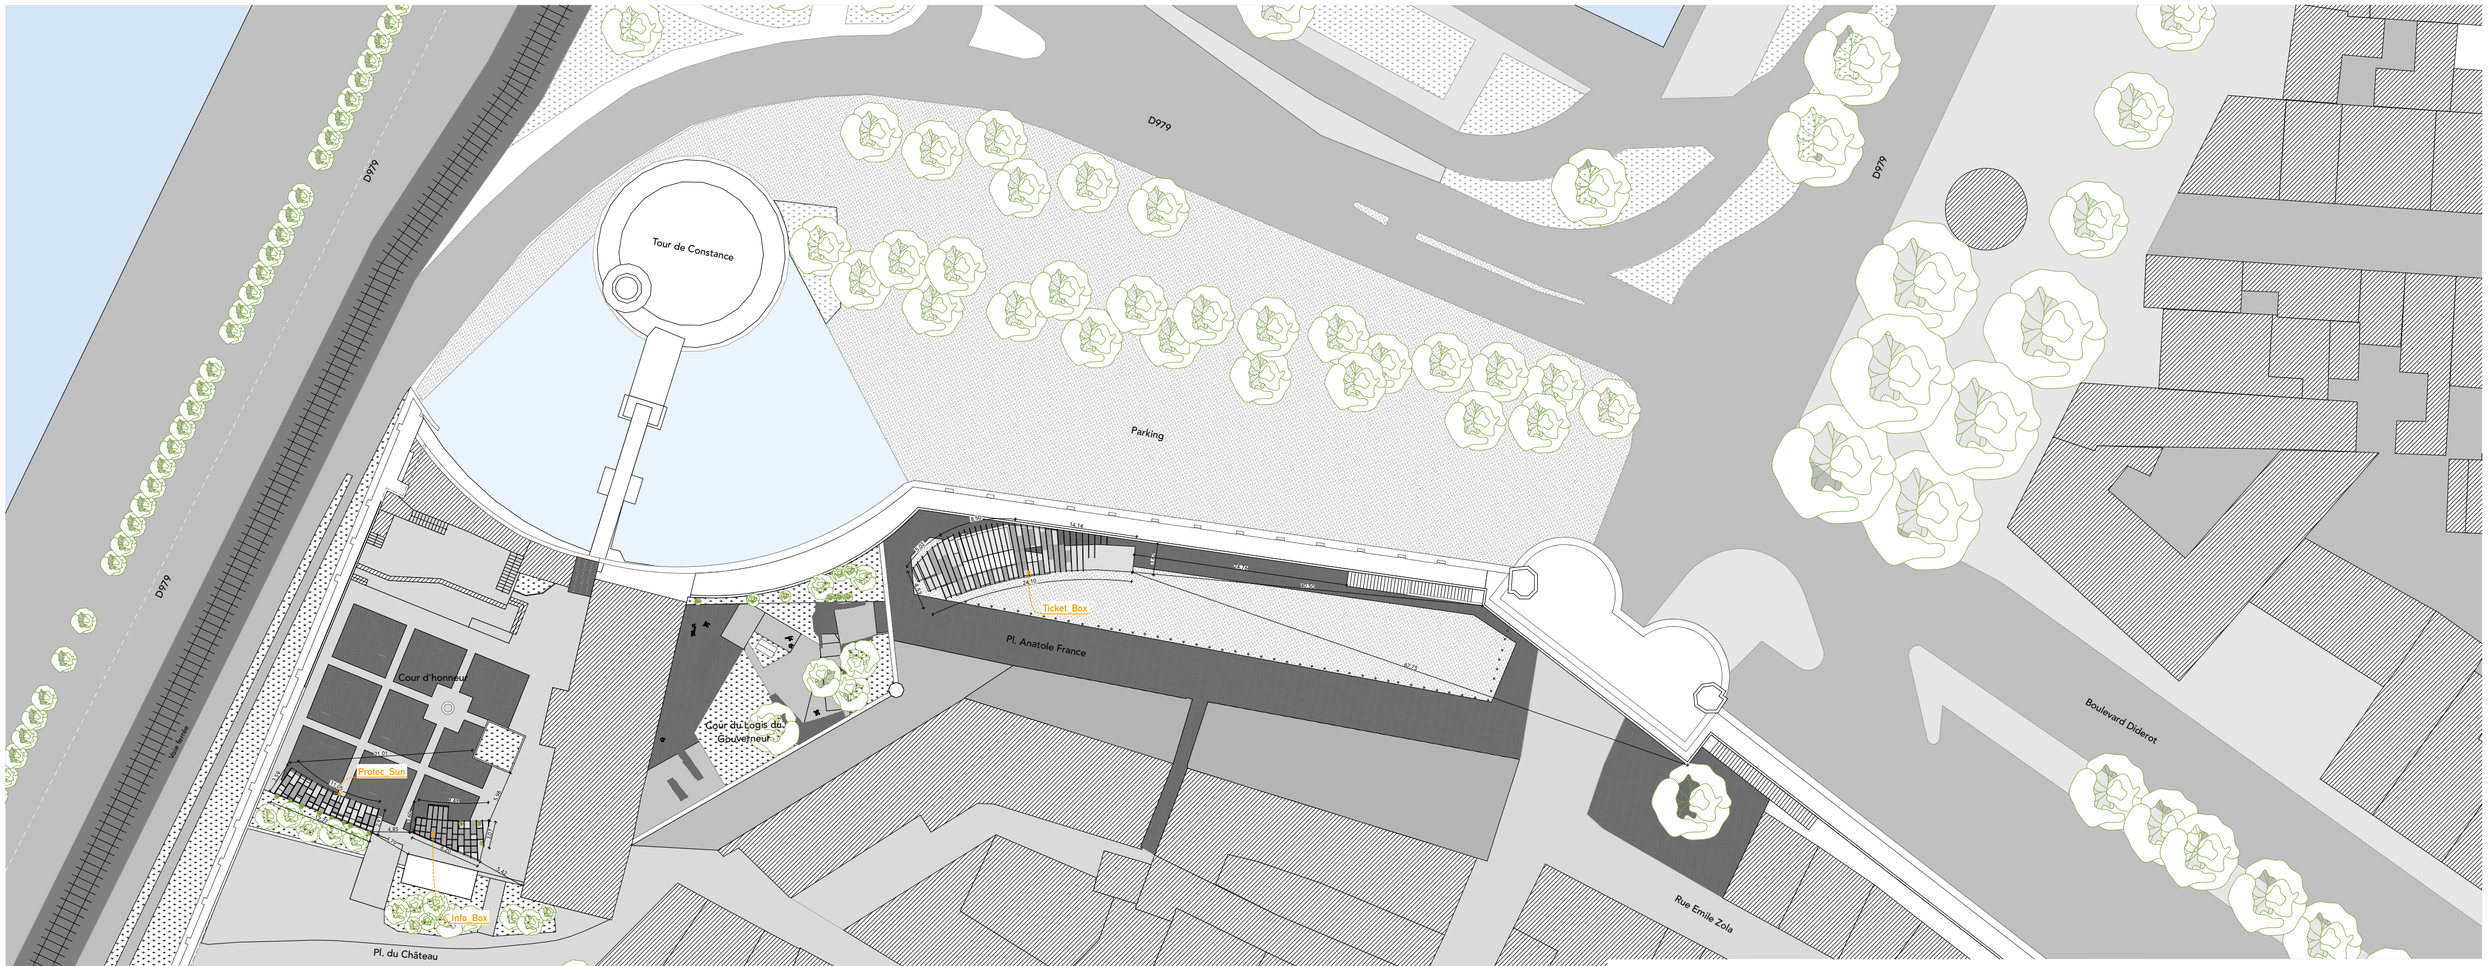

PHASE : EXE	DEPARTEMENT Gard (30)	Date	Echelle	Format
REF : AGM21	COMMUNE D' Aigues Mortes	16/05/2022	1:500	A2

Maître d'Ouvrage

CENTRE DES MONUMENTS NATIONAUX

Centre des Monuments Nationaux (CMN)

Maître d'Oeuvre

ATELIER DALBY ARCHITECTES

15, Rue de la Poujade
30660 Gallargues-le-Montueux

09 51 16 92 86
atelier@dalby-architectes.com

Inscription à l'ordre des Architectes

N° national : S 17 800
N° régional : S 01 814
Siret : 814 027 694 000 11

04 Plan Masse

Réalisation d'une billeterie, d'un point information et d'une ombrière

Les Anaphores : Ticket_box, Info_Box et Protec_Sun

Pl. Anatole France, 30220 Aigues-Mortes